


INWENTARYZACJA

(wraz z opisem prac budowlanych)

ELEWACJA PÓŁNOCNO-WSCHODNIA

SKALA 1:50

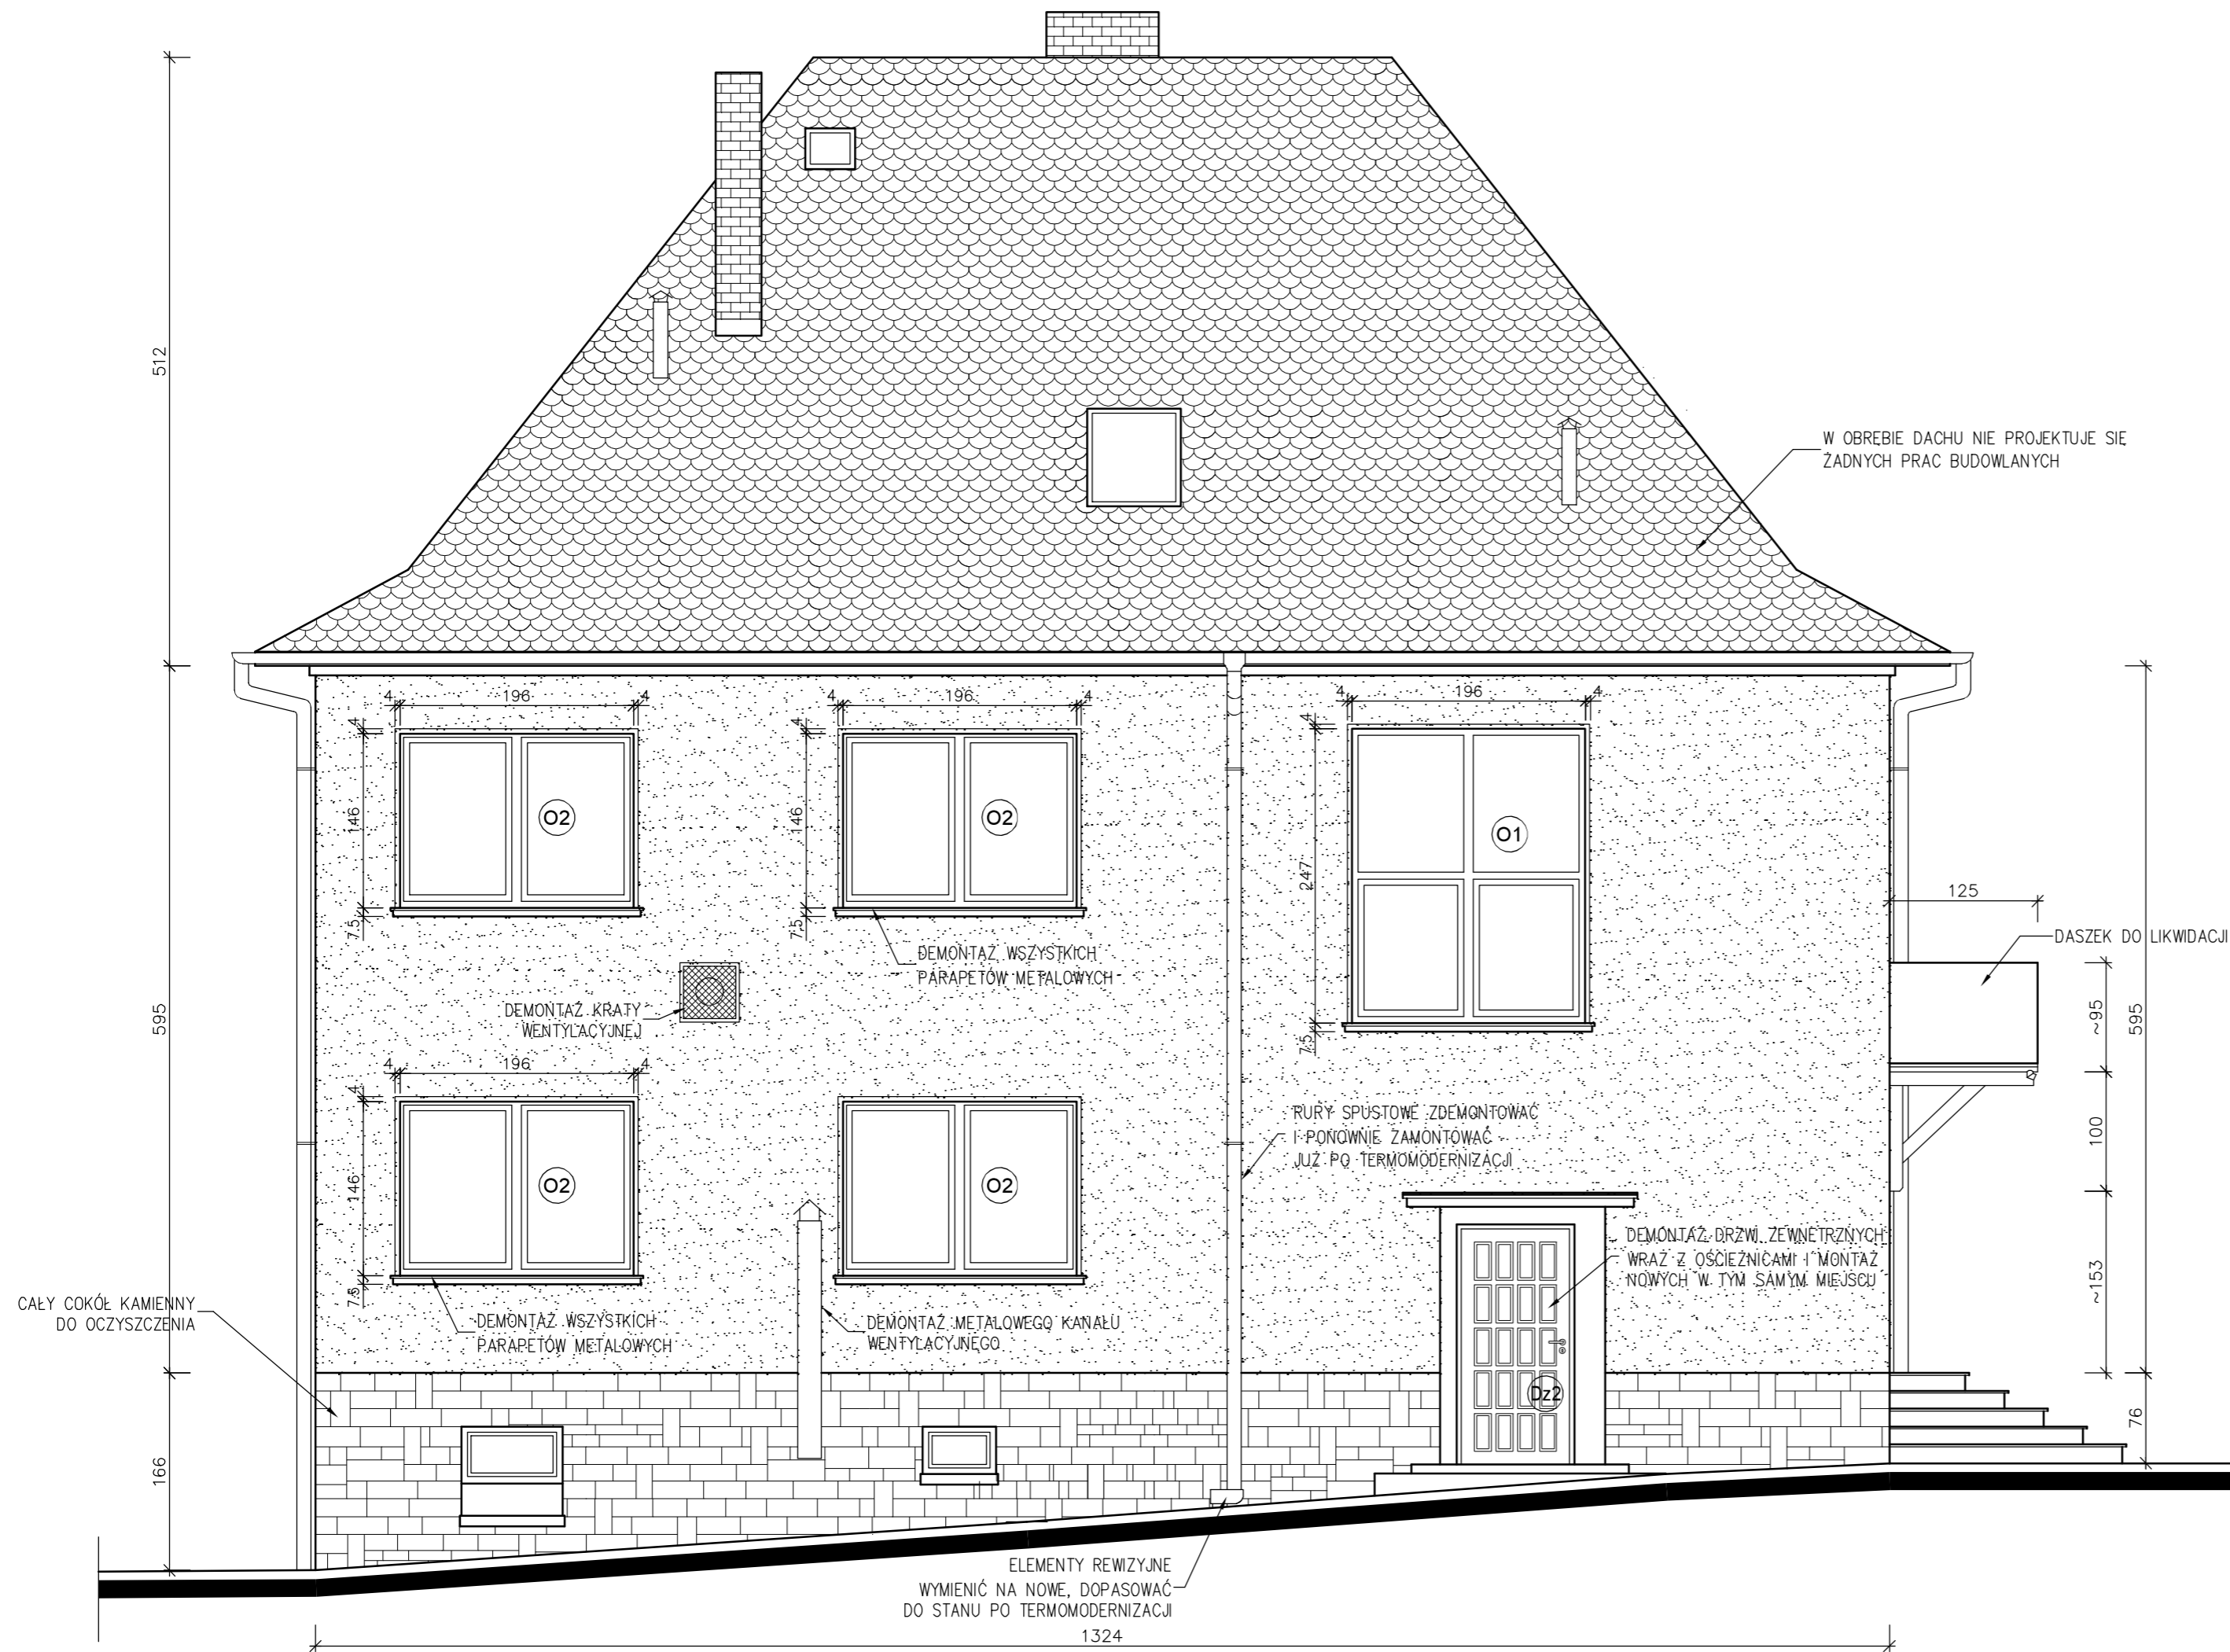

ZAKŁAD USŁUG PROJEKTOWYCH I NADZORU BUDOWLANEGO **URBANIK**

INŻ. STANISŁAW URBANIK 47-200 KĘDZIERZYN-KOZŁE UL. RACŁAWICKA 20 TEL. 077-40-61-270

NAZWA OBIEKTU BUDOWLANEGO:	PROJEKTOWAŁ:	NAZWISKO	NR UPR.	PODPIS
TERMOMODERNIZACJA I REMONT PUBLICZNEGO PRZEDSZKOLA NR 14 w KĘDZIERZYNIE-KOZŁU 47-200 K-Koźle, ul. Roosevelta 13, działka nr 2214	mgr inż. arch.	ADAM URBANIK	12/OPKK/72014	
	inż.	STANISŁAW URBANIK	47/77/Op 109/81/Op	
	mgr inż. arch.	ADAM URBANIK	12/OPKK/72014	

TRESC RYSUNKU
INWENTARYZACJA
ELEWACJA PÓŁNOCNO-ZACHODNIA

INWESTOR	UMOWA	GLÓWNY PROJEKTANT – WŁAŚCICIEL ZAKŁADU
Gmina Kedzierzyn-Koźle ul. Piłsudskiego 32, 47-200 K-Koźle	4/2018	DATA 29.06.2018r.
OPROGRAMOWANIE CAD AutoCAD 2007 nr 345-34737379 ADVANCE STEEL v7.1 nr ADVK302 USB NDA2949708	SKALA 1:50	NR RYS. 2 inw.

RYSunEK JEST WŁASNOŚCIĄ ZAKŁADU USŁUG PROJEKTOWYCH I NADZORU BUDOWLANEGO "URBANIK".
NIE WOLNO GO REPRODUKOWAĆ I UDOSTĘPNIAC STRONIE TRZECIEJ BEZ NASZEJ ZGODY NA PIŚMIE.