PROJEKT TERMOMODERNIZACJI

ELEWACJA FRONTOWA

ELEWACJA POŁUDNIOWO-ZACHODNIA

SKALA 1:50

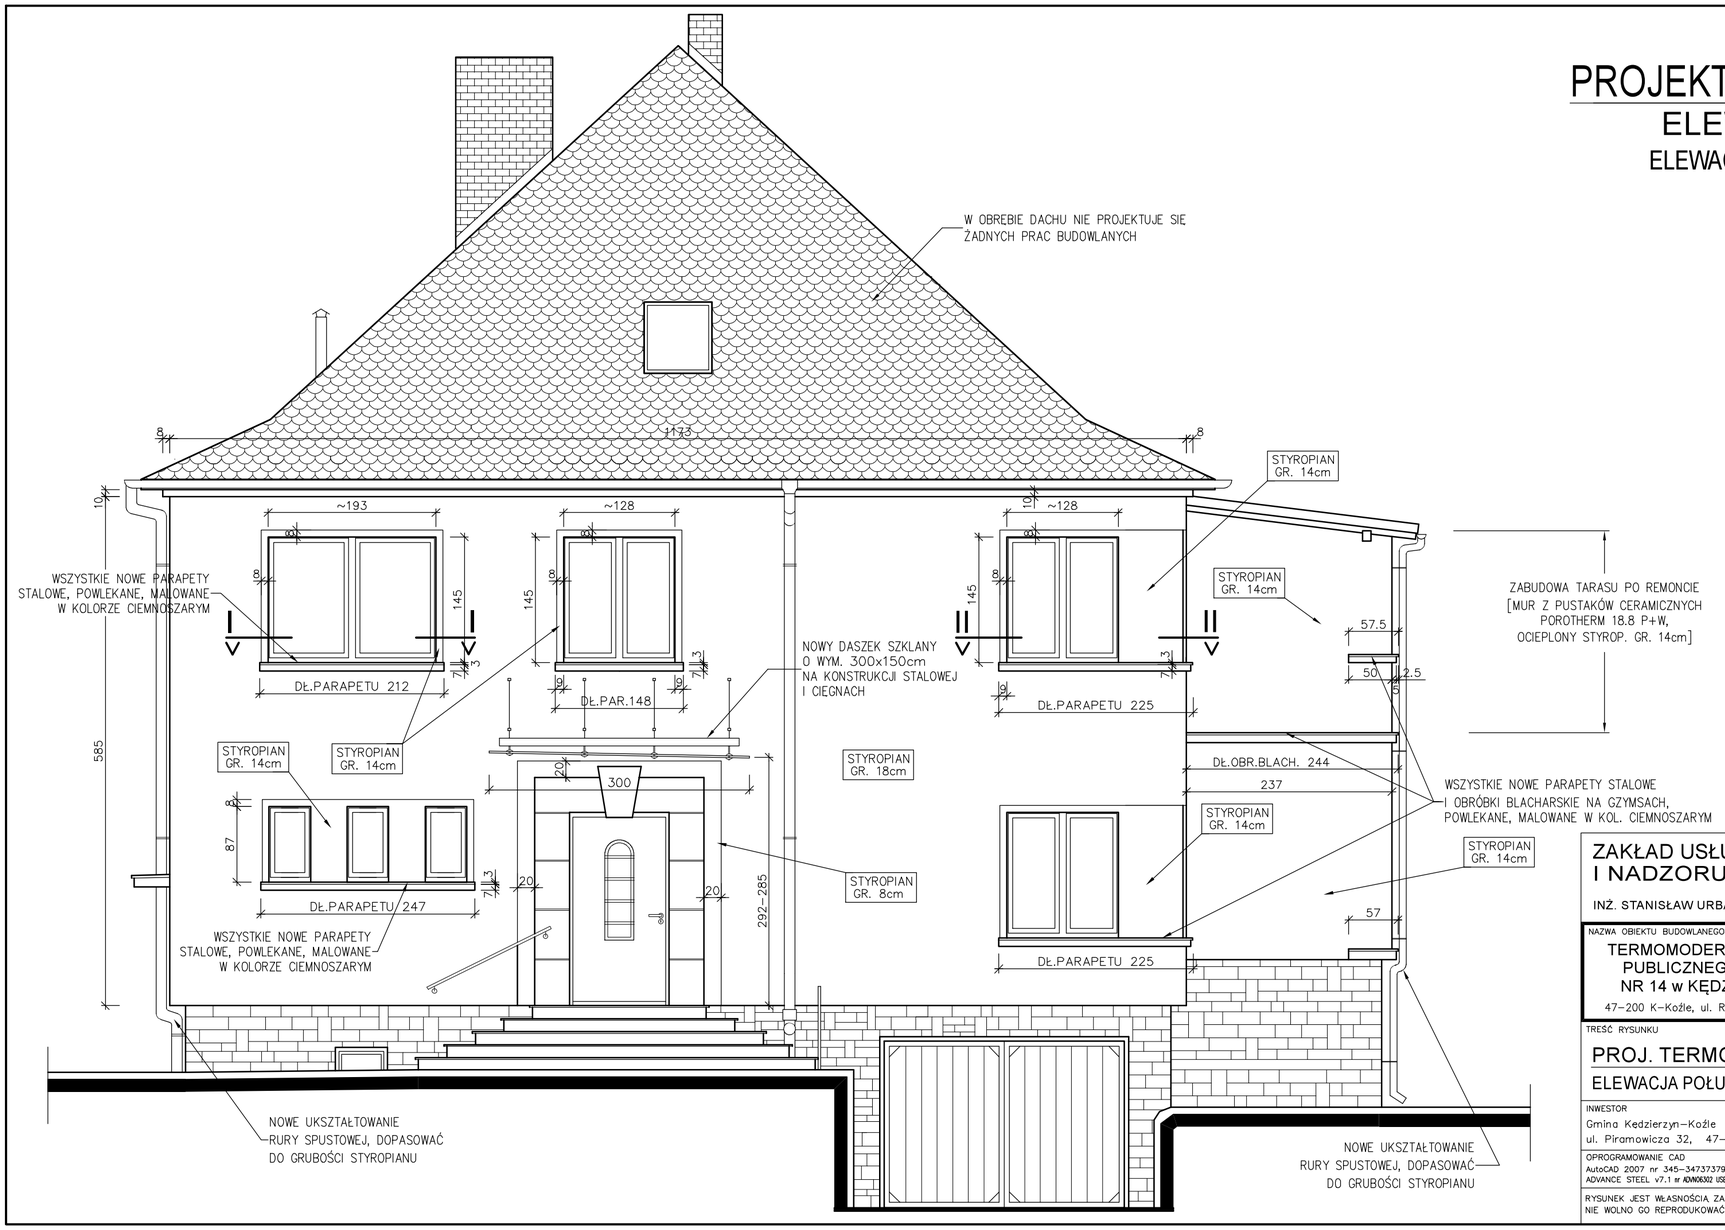

UWAGA:

CAŁOŚĆ ELEWACJI WYKOŃCZYĆ TYNKIEM SILIKONOWYM BARWIONYM W MASIE [ew. POLIKRZEMIANOWYM] np. "NOVALIT T" lub RÓWNOWAŻNY POD WZGLĘDEM PARAMETRÓW TECHNICZNYCH I JAKOŚCIOWYCH.

PONADTO NALEŻY ELEWACJĘ POMALOWAĆ FARBĄ ODPOWIEDNIĄ DO ZASTOSOWANEGO RODZAJU TYNKU.

ZASTOSOWAĆ TYNK typu BARANEK Z UZIARNIENIEM:
- 2,5mm - NA WSZYSTKICH ŚCIANACH,
- 1-1,5mm - NA OŚCIEŻACH, OPASKACH I GZYMSACH

ZAKŁAD USŁUG PROJEKTOWYCH I NADZORU BUDOWLANEGO URBANIK

INŻ. STANISŁAW URBANIK 47-200 KĘDZIERZYN-KOŹLE UL. RACŁAWICKA 20 TEL. 077-40-61-270

NAZWA OBIEKTU BUDOWLANEGO:

TERMOMODERNIZACJA I REMONT PUBLICZNEGO PRZEDSZKOLA NR 14 w KĘDZIERZYNIE-KOŹLU

47–200 K–Koźle, ul. Roosevelta 13, działka nr 2214

	NAZWISKO	NR UPR.	PODPIS
PROJECTOWAŁ:	mgr inż. arch. ADAM URBANIK	12/OPOKK/ /2014	
	inż. STANISŁAW URBANIK	47/77/Op 109/81/Op	
OPRACOWAŁ:	mgr inż. arch. ADAM URBANIK	12/OPOKK/ /2014	
SPRAWDZIŁ:			

TREŚĆ RYSUNKU

PROJ. TERMOMODERNIZACJI

ELEWACJA POŁUDNIOWO-ZACHODNIA

INWESTOR
Gmina Kędzierzyn–Koźle
ul. Piramowicza 32, 47–200 K–Koźle

UMOWA 4/2018

GŁÓWNY PROJEKTANT – WŁAŚCICIEL ZAKŁADU
DATA 29.06.2018r.

OPROGRAMOWANIE CAD
AutoCAD 2007 nr 345–34737379
ADVANCE STEEL v7.1 nr ADVN06302 USB NXDx29A4970B

SKALA 1:50

NR RYS. 1

RYSUNEK JEST WŁASNOŚCIĄ ZAKŁADU USŁUG PROJEKTOWYCH I NADZORU BUDOWLANEGO "URBANIK". NIE WOLNO GO REPRODUKOWAĆ I UDOSTĘPNIAĆ STRONIE TRZECIEJ BEZ NASZEJ ZGODY NA PIŚMIE.