


DETAL "A" OCIEPLENIE OŚCIEŻY

SKALA 1:5

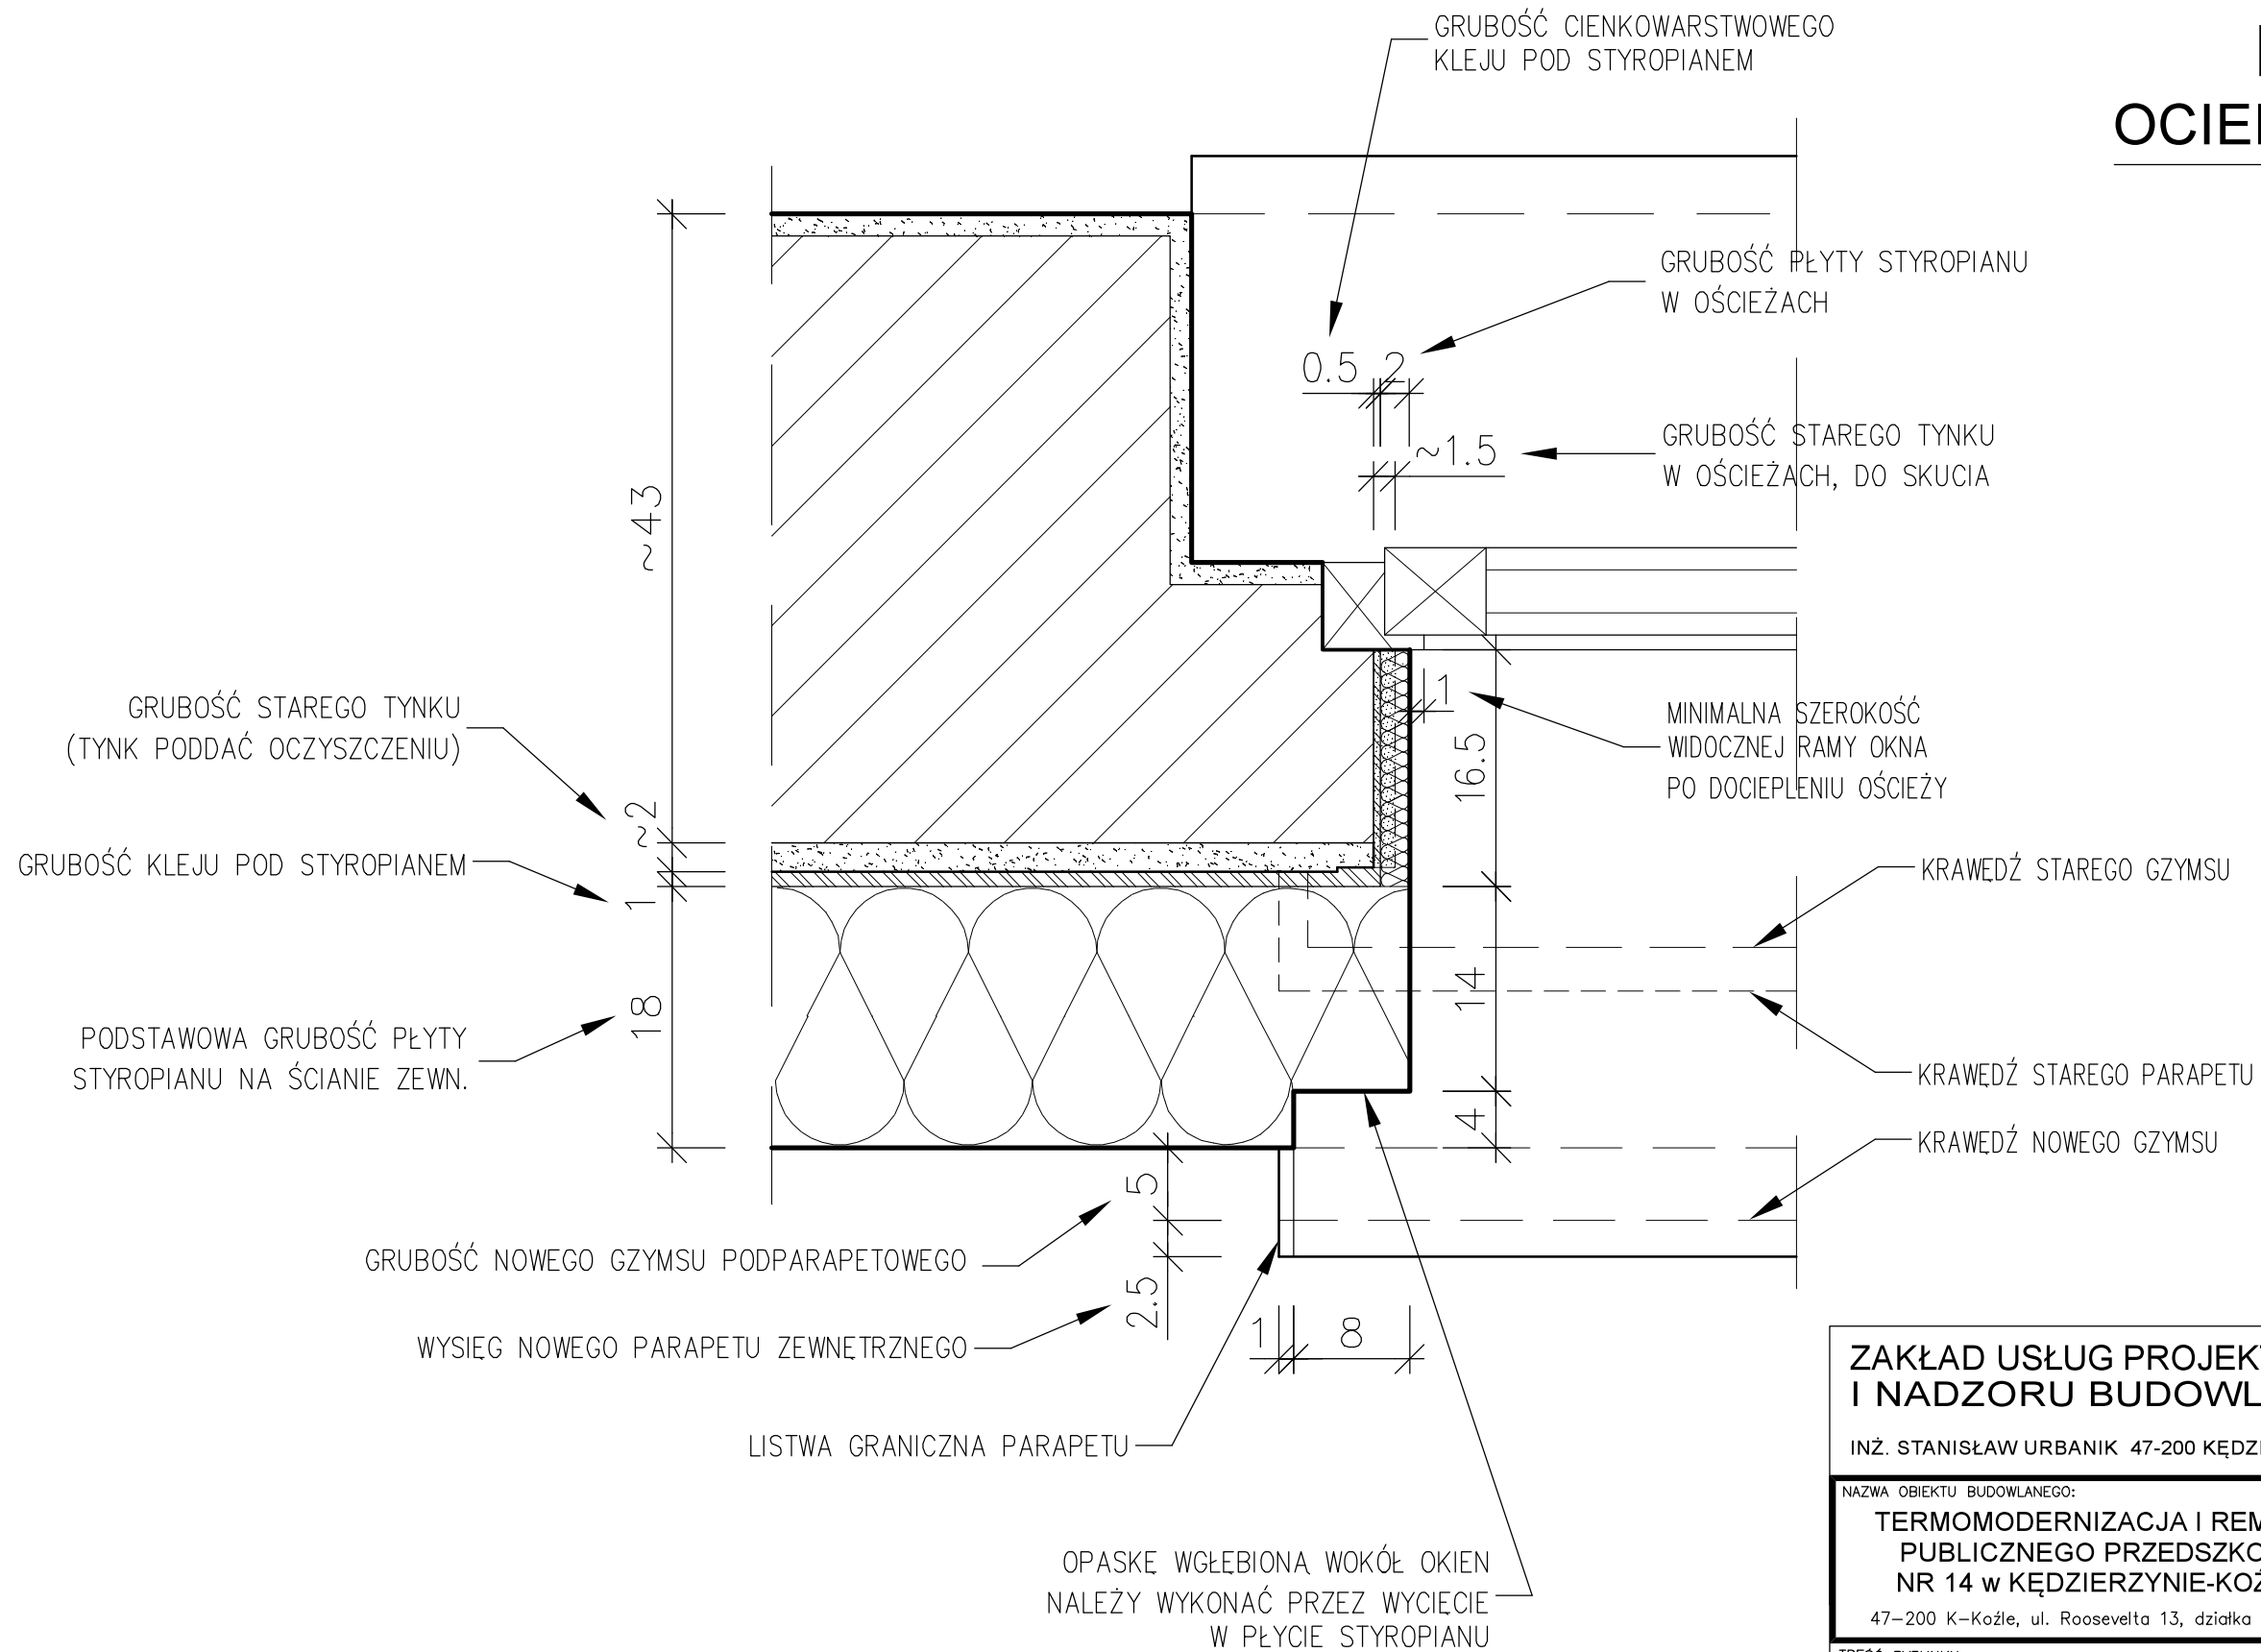

ZAKŁAD USŁUG PROJEKTOWYCH I NADZORU BUDOWLANEGO

URBANIK

INŻ. STANISŁAW URBANIK 47-200 KĘDZIERZYN-KOŹLE UL. RACŁAWICKA 20 TEL. 077-40-61-270

NAZWA OBIEKTU BUDOWLANEGO:

**TERMOMODERNIZACJA I REMONT
PUBLICZNEGO PRZEDSZKOLA
NR 14 w KĘDZIERZYŃ-KOŹLU**

47-200 K-Koźle, ul. Roosevelta 13, działka nr 2214

TREŚĆ RYSUNKU

**DETAL "A"
OCIEPLENIE OŚCIEŻY**

INWESTOR
Gmina Kędzierzyn-Koźle
ul. Piramowicza 32, 47-200 K-Koźle

UMOWA
4/2018

GŁÓWNY PROJEKTANT – WŁAŚCICIEL ZAKŁADU
DATA 29.06.2018r.

OPROGRAMOWANIE CAD
AutoCAD 2007 nr 345-34737379
ADVANCE STEEL v7.1 nr ADVN06302 USB N3028A49708

SKALA
1:5

NR RYS.
6

RYSUNEK JEST WŁASNOŚCIĄ ZAKŁADU USŁUG PROJEKTOWYCH I NADZORU BUDOWLANEGO "URBANIK".
NIE WOLNO GO REPRODUKOWAĆ I UDOSTĘPNIAC STRONIE TRZECIEJ BEZ NASZEJ ZGODY NA PIŚMIE.