


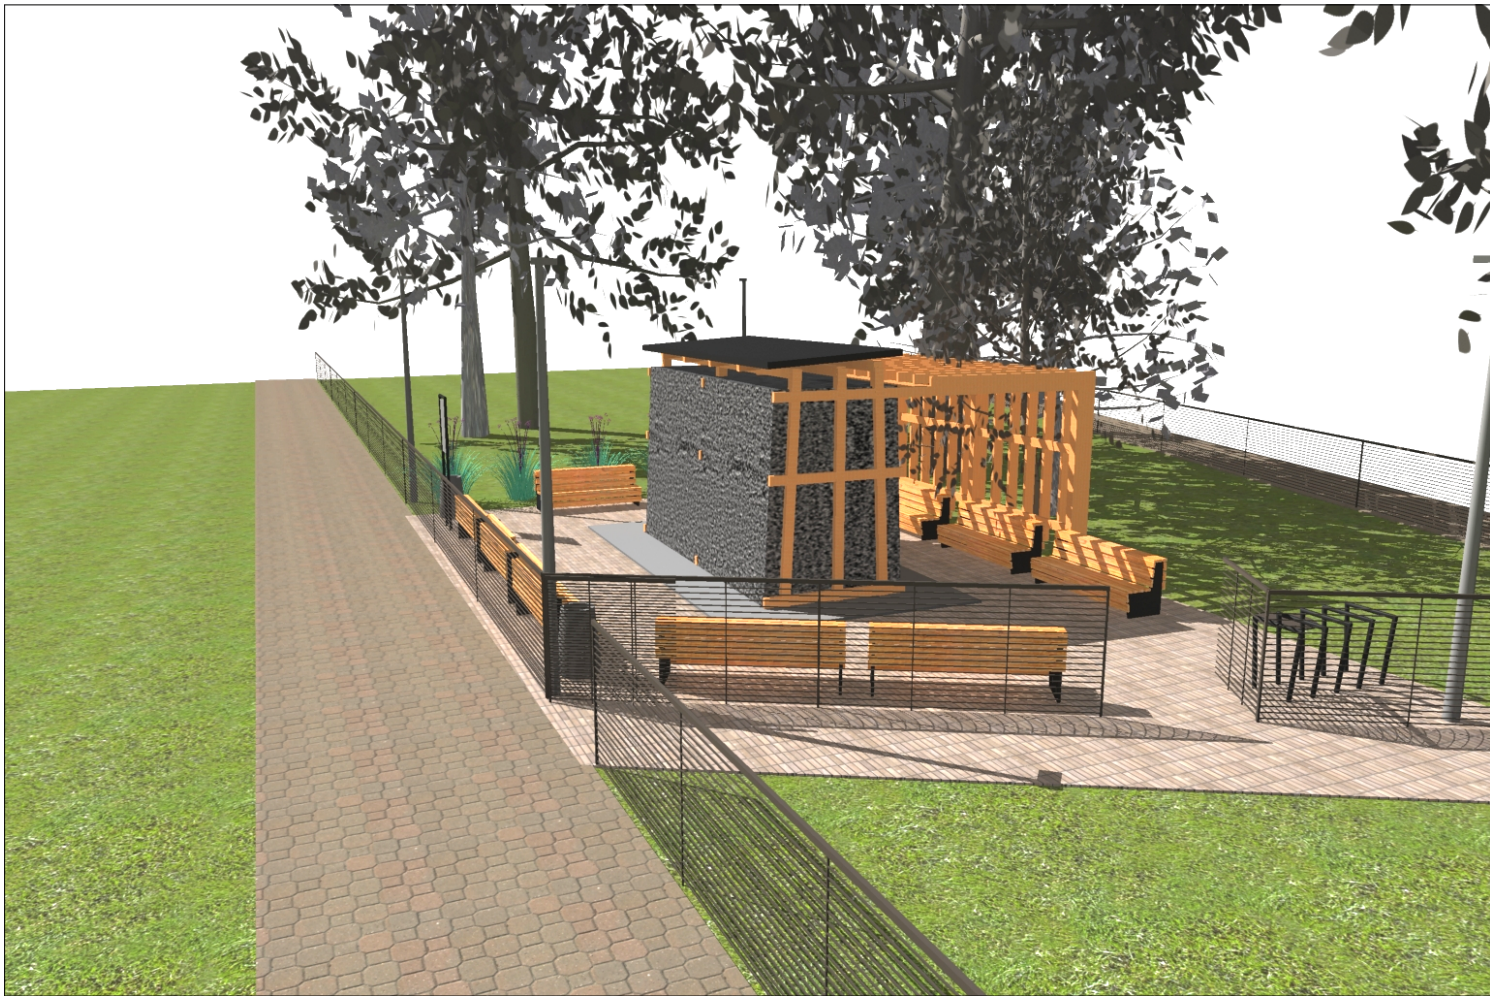

BAAZA STUDIO PROJEKTOWE mgr inż. arch. Wojciech Pasterny 41-283 Czeszów, ul. Wojciechowska 5 tel: 794263316 email: biuro@baaza.pl NIP 664-187-00-46, REGON 241421249 	TEMAT	BUDOWA MINI TĘŻNI SOLANKOWEJ DLA MIESZKAŃCÓW OSIEDLI: POŁUDNIE, STARE MIASTO ORAZ ZACHÓD - W SĄSIEDZTWIE PLACU ZABAW I PRZEDSZKOLA W REJONIE ULIC: FILTROWEJ, Z. KRASIŃSKIEGO I KADETÓW W KĘDZIERZYNIE - KOŻLU - ETAP I - B.O.				
	ADRES	UL. Z. KRASIŃSKIEGO, KADETÓW, FILTROWA, DZIAŁKI NR 1912/6, 1761/2, 1912/3 OBRĘB 14 KOŻLE				
	INWESTOR	GMINA KĘDZIERZYN - KOŻLE, UL. GRZEGORZA PIRAMOWICZA 32, 47-200 KĘDZIERZYN - KOŻLE				
	RYSUNEK	KONCEPCJA - WIZUALIZACJE - WERSJA NR 6				
	BRANŻA	ARCHITEKTURA	FAZA	Koncepcja	SKALA	B/S
	PROJEKTANT	mgr inż. arch. Wojciech Pasterny	NR IZBY	SL-1455	NR RYSUNKU	W-01-6
NR UPRAWNIENI	42/09/SLOKK	PODPIS		DATA	04.2021	