

MAPA DO CELÓW PROJEKTOWYCH

Woj. ☐ opolskie
Powiat: ☐ kędzierzyńsko-kozielski
Jednostka ewid.: ☐ Kędzierzyn-Koźle 160301_1
Obręb: ☐ KOŹLE 0014
Działka: ☐ 1912/6
Ulica: ☐ Staffa
Układ: ☐ poziomy 2000,
☐ wysokościowy Kronsztadt
ID: ☐ G.6640.1.67.2021
Skala: ☐ 1:500

Data aktualizacji mapy: 15.03.2021

Niniejsza mapa została wykonana bez ustalenia obciążeń dotyczących służebności gruntowych.

Wykazane na niniejszej mapie granice nieruchomości określono z wymaganą dokładnością. Niniejsza mapa może służyć do projektowania obiektów budowlanych i liniowych.


Identyfikator zgłoszenia prac geodezyjnych ☐ G.6640.1.67.2021
Organ służby geodezyjnej, który otrzymał zgłoszenie ☐ Starosta Kędzierzyńsko-Kozielski

Wykonawca prac geodezyjnych

Nr oraz data sporządzenia dokumentu zawierającego wynik pozytywnej weryfikacji ☐ Operat techniczny P.1603.2021.360 na podstawie protokołu weryfikacji nr 1 z dnia 24.03.2021

Imię i nazwisko oraz nr uprawnień zawodowych kierownika prac

Obiekty oznaczone kolorem ☐ zostały wkleśnione na potrzeby projektowe. Nie stanowią one treści mapy zasadniczej oraz bazy B001500.

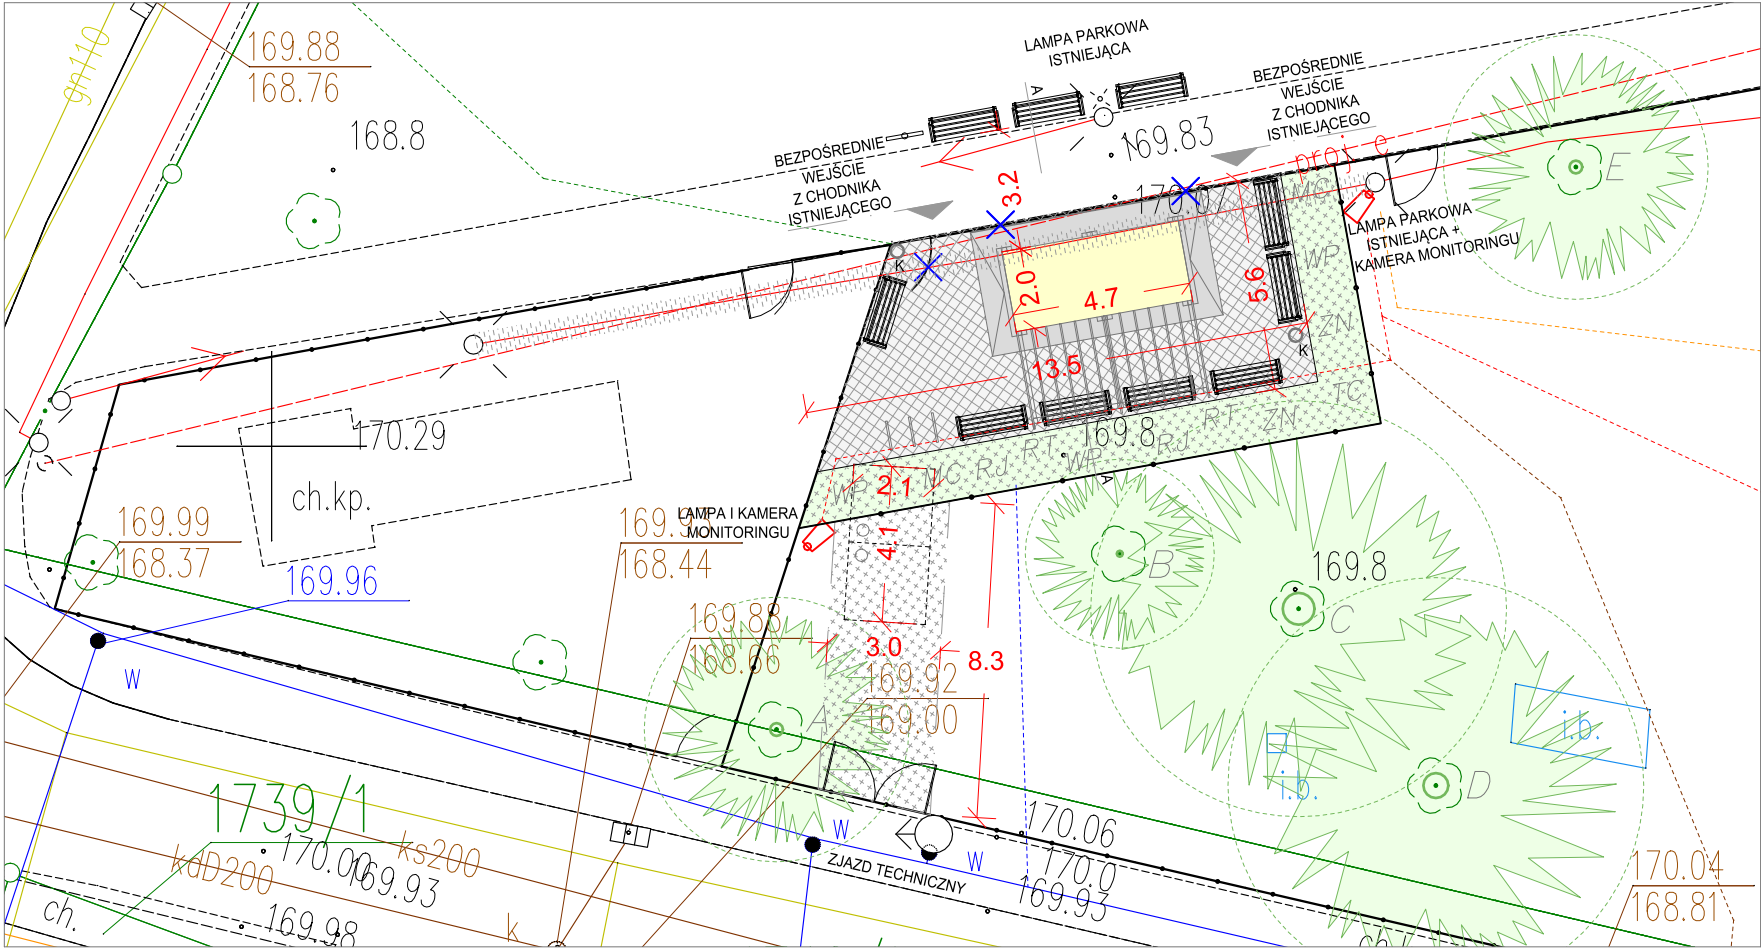

CHARAKTERYSTYKA ELEMENTÓW MAŁEJ ARCHITEKTURY ZGODNIE Z KODEKSEM ESTETYZACJI MIASTA:

- ☐ ŁAW-9 ŁAWKA 185CM Z OPARCIEM BEZ PODŁOKIETNIKÓW DREWNO JASNE
- ☐ KOS-4 KOSZ NA ŚMIECI Z BETONU ARCHITEKTONICZNEGO RZUT OKRĄGŁY
- ☐ STO STOJAK ROWEROWY ZE STALI OCYNKOWANEJ MALOWANEJ
- ☐ TOM TABLICA INFORMACYJNA STAŁOWA MALOWANA PROSZKOWO
- ☐ SLU SŁUP LATARNI ALUMINIOWY O WYSOKOŚCI 3,0M KOLOR RAL 9006
- ☐ LAT-5 OPRAWA ALUMINIOWA TOWN GUIDE CLASSIC CONE CLEAR

BAAZA STUDIO PROJEKTOWE
mgr inż. arch. Wojciech Pasterny
41-253 Czeszadz, ul. Wojciechowskiego 5
tel.: 79 242 63 316 email: biuro@baszazp.pl
NIP 954-187-00-45, REGON 241421249

TEMAT	BUDOWA MINI TĘŻNI SOLANKOWEJ DLA MIESZKAŃCÓW OSIEDLI: POŁUDNIE, STARE MIASTO ORAZ ZACHÓD - W SĄSIEDZTWIE PLACU ZABAW I PRZEDSZKOLA W REJONIE ULIC: FILTROWEJ, Z. KRASIŃSKIEGO I KADETÓW W KĘDZIERZYNIE - KOŹLU - ETAP I - B.O.				
ADRES	UL. Z. KRASIŃSKIEGO, KADETÓW, FILTROWA, DZIAŁKI NR 1912/6, 1761/2, 1912/3 OBRĘB 14 KOŹLE				
INWESTOR	GMINA KĘDZIERZYN - KOŹLE, UL. GRZEGORZA PIRAMOWICZA 32, 47-200 KĘDZIERZYN - KOŹLE				
RYSUNEK	KONCEPCJA ZAGOSPODAROWANIA TERENU - WERSJA NR 5				
BRANŻA	ARCHITEKTURA	FAZA	Koncepcja	SKALA	1:500 / 1:200
PROJEKTANT	mgr inż. arch. Wojciech Pasterny	NR IZBY	SL-1455	NR RYSUNKU	Z-01-5
NR UPRAWNIEN	42/09/SLOKK	PODPIS		DATA	04.2021

LEGENDA DLA WERSJI 5:

- ☐ GRANICA TERENU OBJĘTEGO OPRACOWANIEM
- ☐ GRANICA DZIAŁKI NR 1912/6 KM 41
- ☐ TĘŻNIA SOLANKOWA Z PERGOLĄ
- ☐ PERGOLA
- ☐ PŁYTA FUNDAMENTOWA
- ☐ PODZIEMNE ZBIORNIKI NA SOLANKĘ
- ☐ ŁAWKI Z OPARCIEM
- ☐ KOSZE NA ŚMIECI
- ☐ STOJAKI NA ROWERY
- ☐ LAMPY Z KAMERAMI MONITORINGU
- ☐ TABLICA INFORMACYJNA / REGULAMIN
- ☐ OGRODZENIE / BRAMA WJADOWA / FURTKA
- ☐ TEREN UTWARDZONY Z KOSTKI BRUKOWEJ
- ☐ NASADZENIA WOKÓŁ TĘŻNI
- ☐ WJAZD TECHNICZNY UTWARDZONY KRUSZYWEM
- ☐ PNIE ISTNIEJĄCYCH DRZEW W OTOCZENIU TĘŻNI
- ☐ KORONY ISTNIEJĄCYCH DRZEW PRZY TĘŻNI
- ☐ KORZENIE ISTNIEJĄCYCH DRZEW PRZY TĘŻNI
- ☐ OBIEKTY DO USUNIĘCIA / NIEISTNIEJĄCE
- ☐ PAS TECHNOLOGICZNY URZĄDZEŃ INFRASTRUKTURY

PRZYŁĄCZA I WEWNĘTRZNE INSTALACJE:

- ☐ ENERGIA ELEKTRYCZNA
- ☐ WODA
- ☐ KANALIZACJA SANITARNA
- ☐ WODY OPADOWE (OPCJONALNIE)
- ☐ MONITORING (OPCJONALNIE)

INWENTARYZACJA DRZEW W OTOCZENIU TĘŻNI:
GATUNEK / OBWÓD PNIA NA WYS. 130 CM

- ☐ A LIPA DROBNOLISTNA / 107 CM
- ☐ B JESION MANNOWY / 49 CM
- ☐ C DĄB CZERWONY / 260 CM
- ☐ D JESION WYNIOSŁY / 205 CM
- ☐ E LIPA DROBNOLISTNA / 104 CM

DYSPOZYCJE ROZWIĄZANIA ZIELENI:
GATUNEK / ILOŚĆ NASADZEŃ

- ☐ WP WYDMUCHRZYCA PIASKOWA / 6,0 M2
- ☐ MC MISKANT CHIŃSKI "KLEINE FONTANE" / 4,5 M2
- ☐ RJ ROZPLENICA JAPOŃSKA "LITTLE BUNNY" / 7,0 M2
- ☐ ZN ZAWCIĄG NADMORSKI / 7,0 M2
- ☐ TC TAWUŁKA CHIŃSKA "PUMILA" / 3,5 M2
- ☐ RT WINOBLUSZCZ PIĘCIOLISTKOWY "REDWALL TROKI"/2 SZT.