




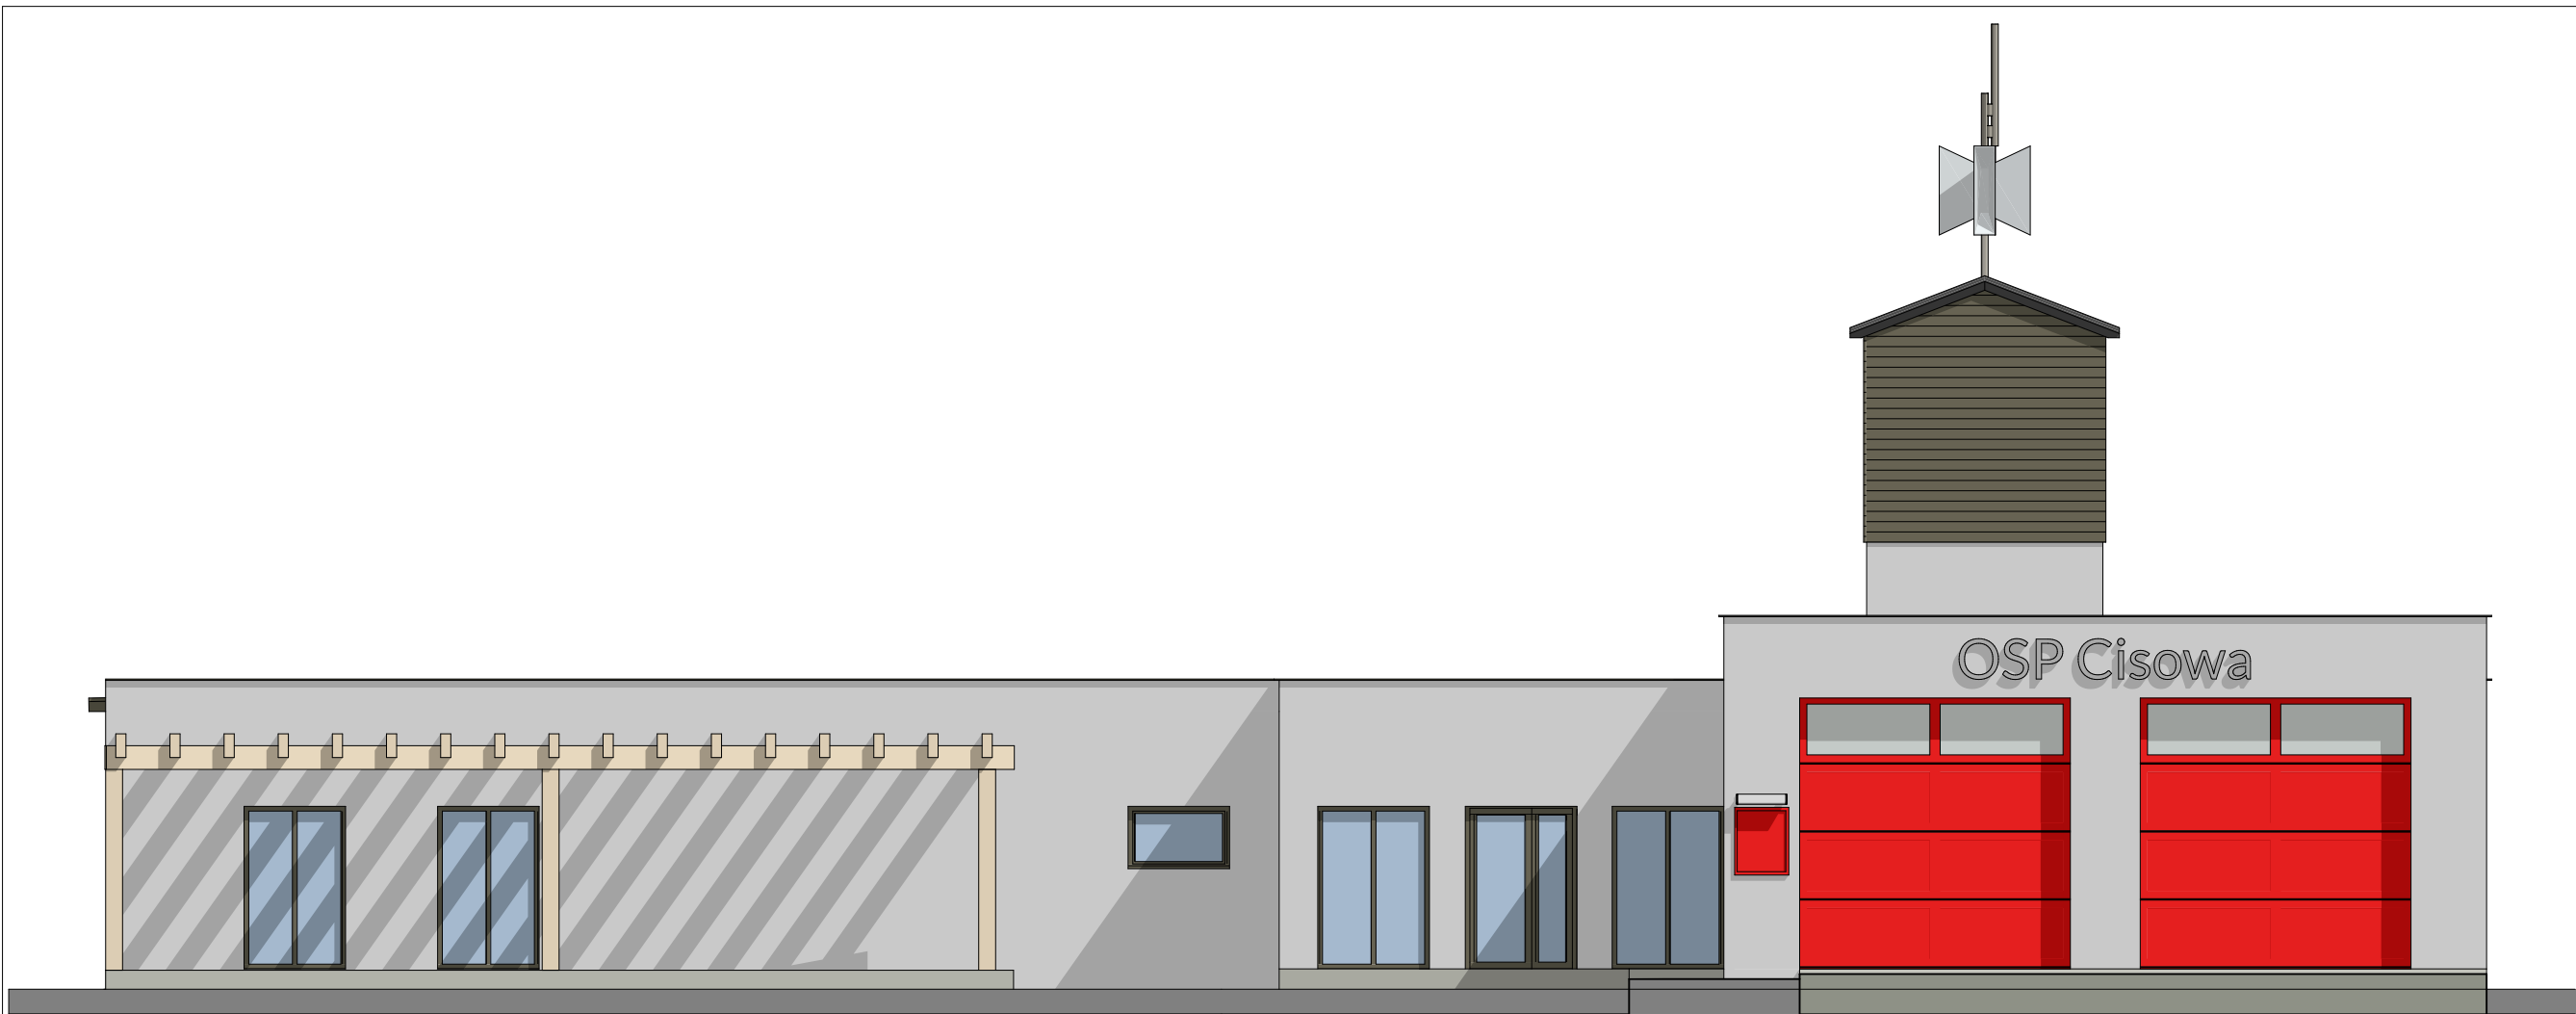


ELEWACJA ZACHODNIA - FRONTOWA

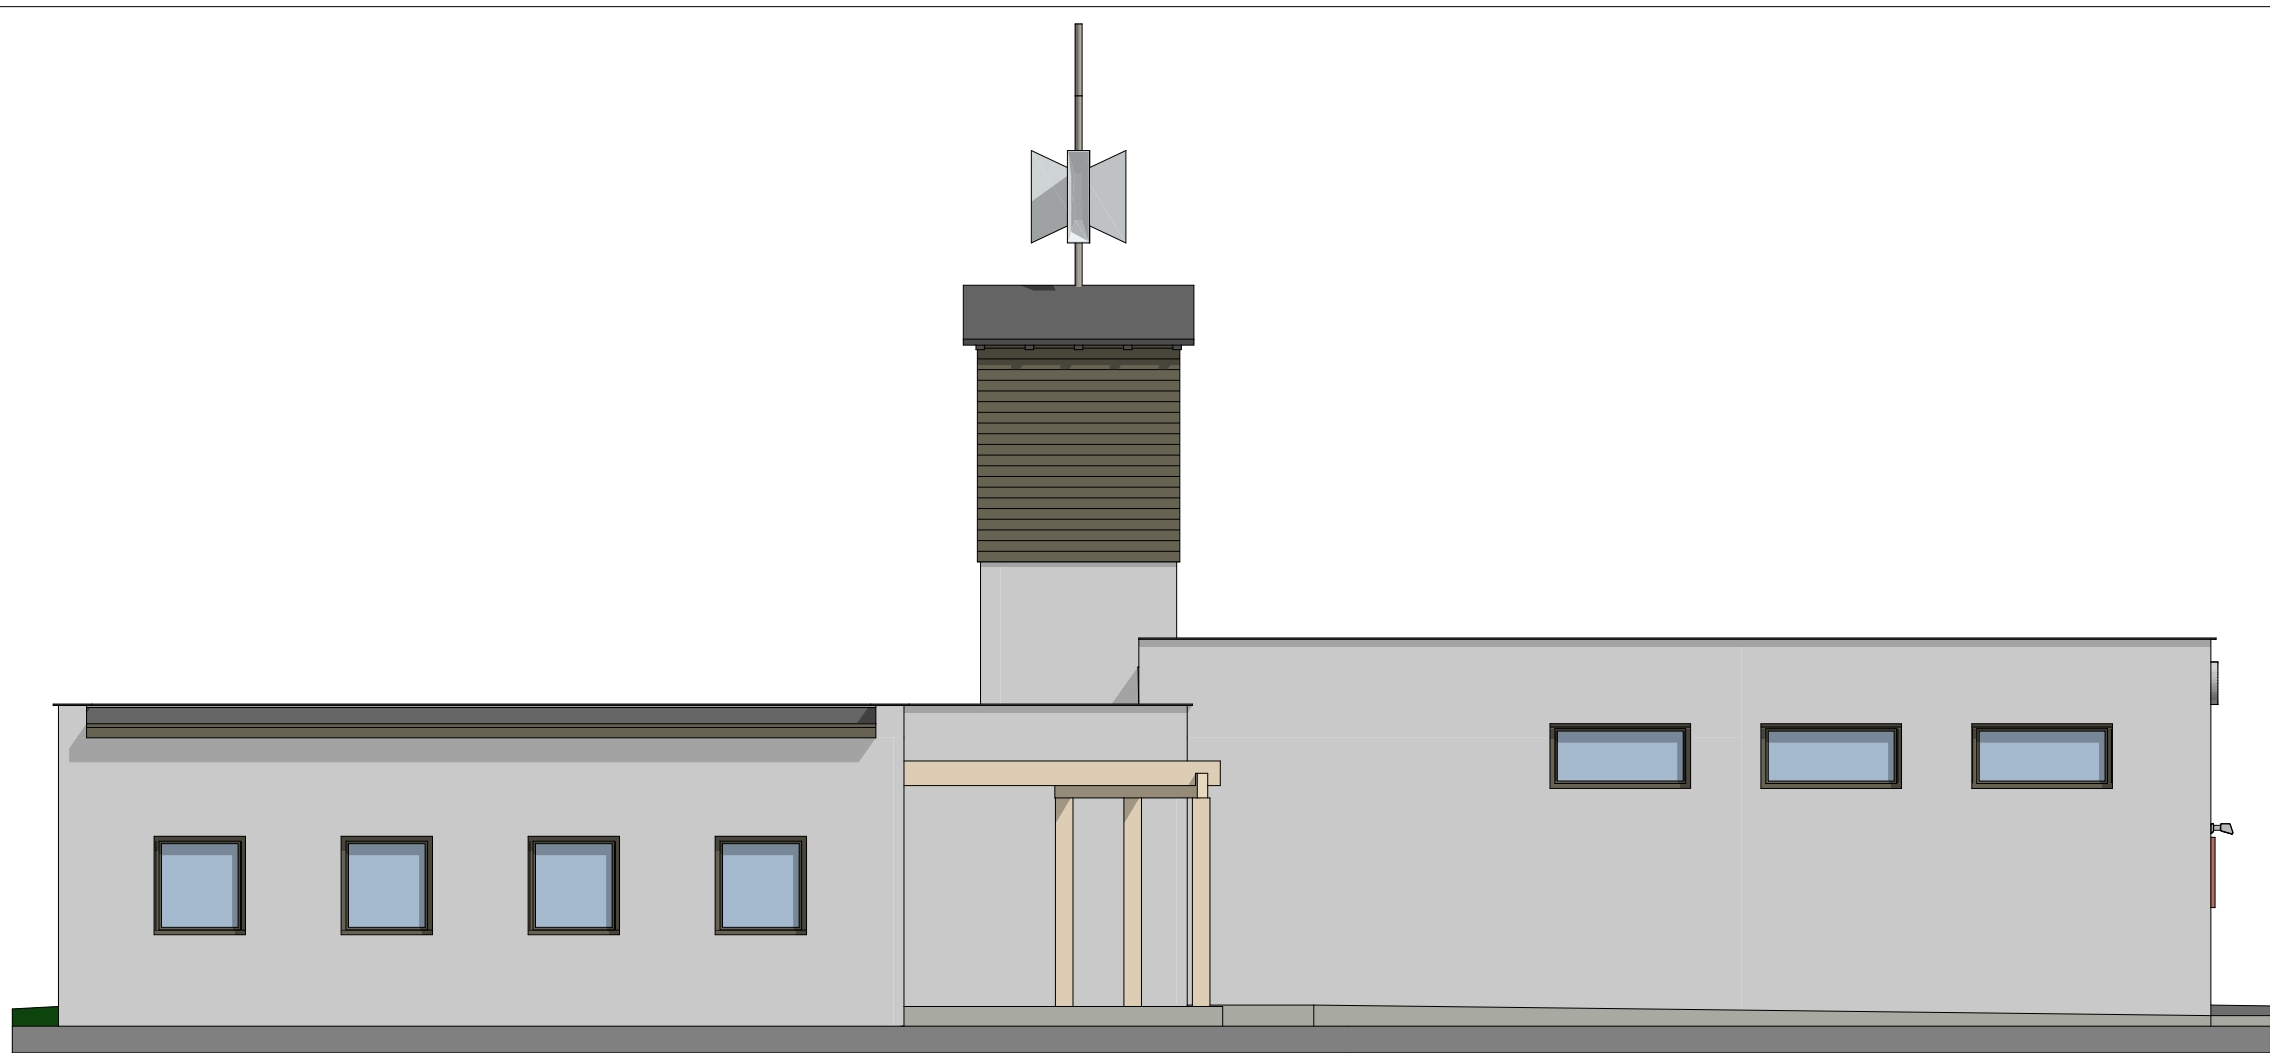

ELEWACJA PÓŁNOCNA

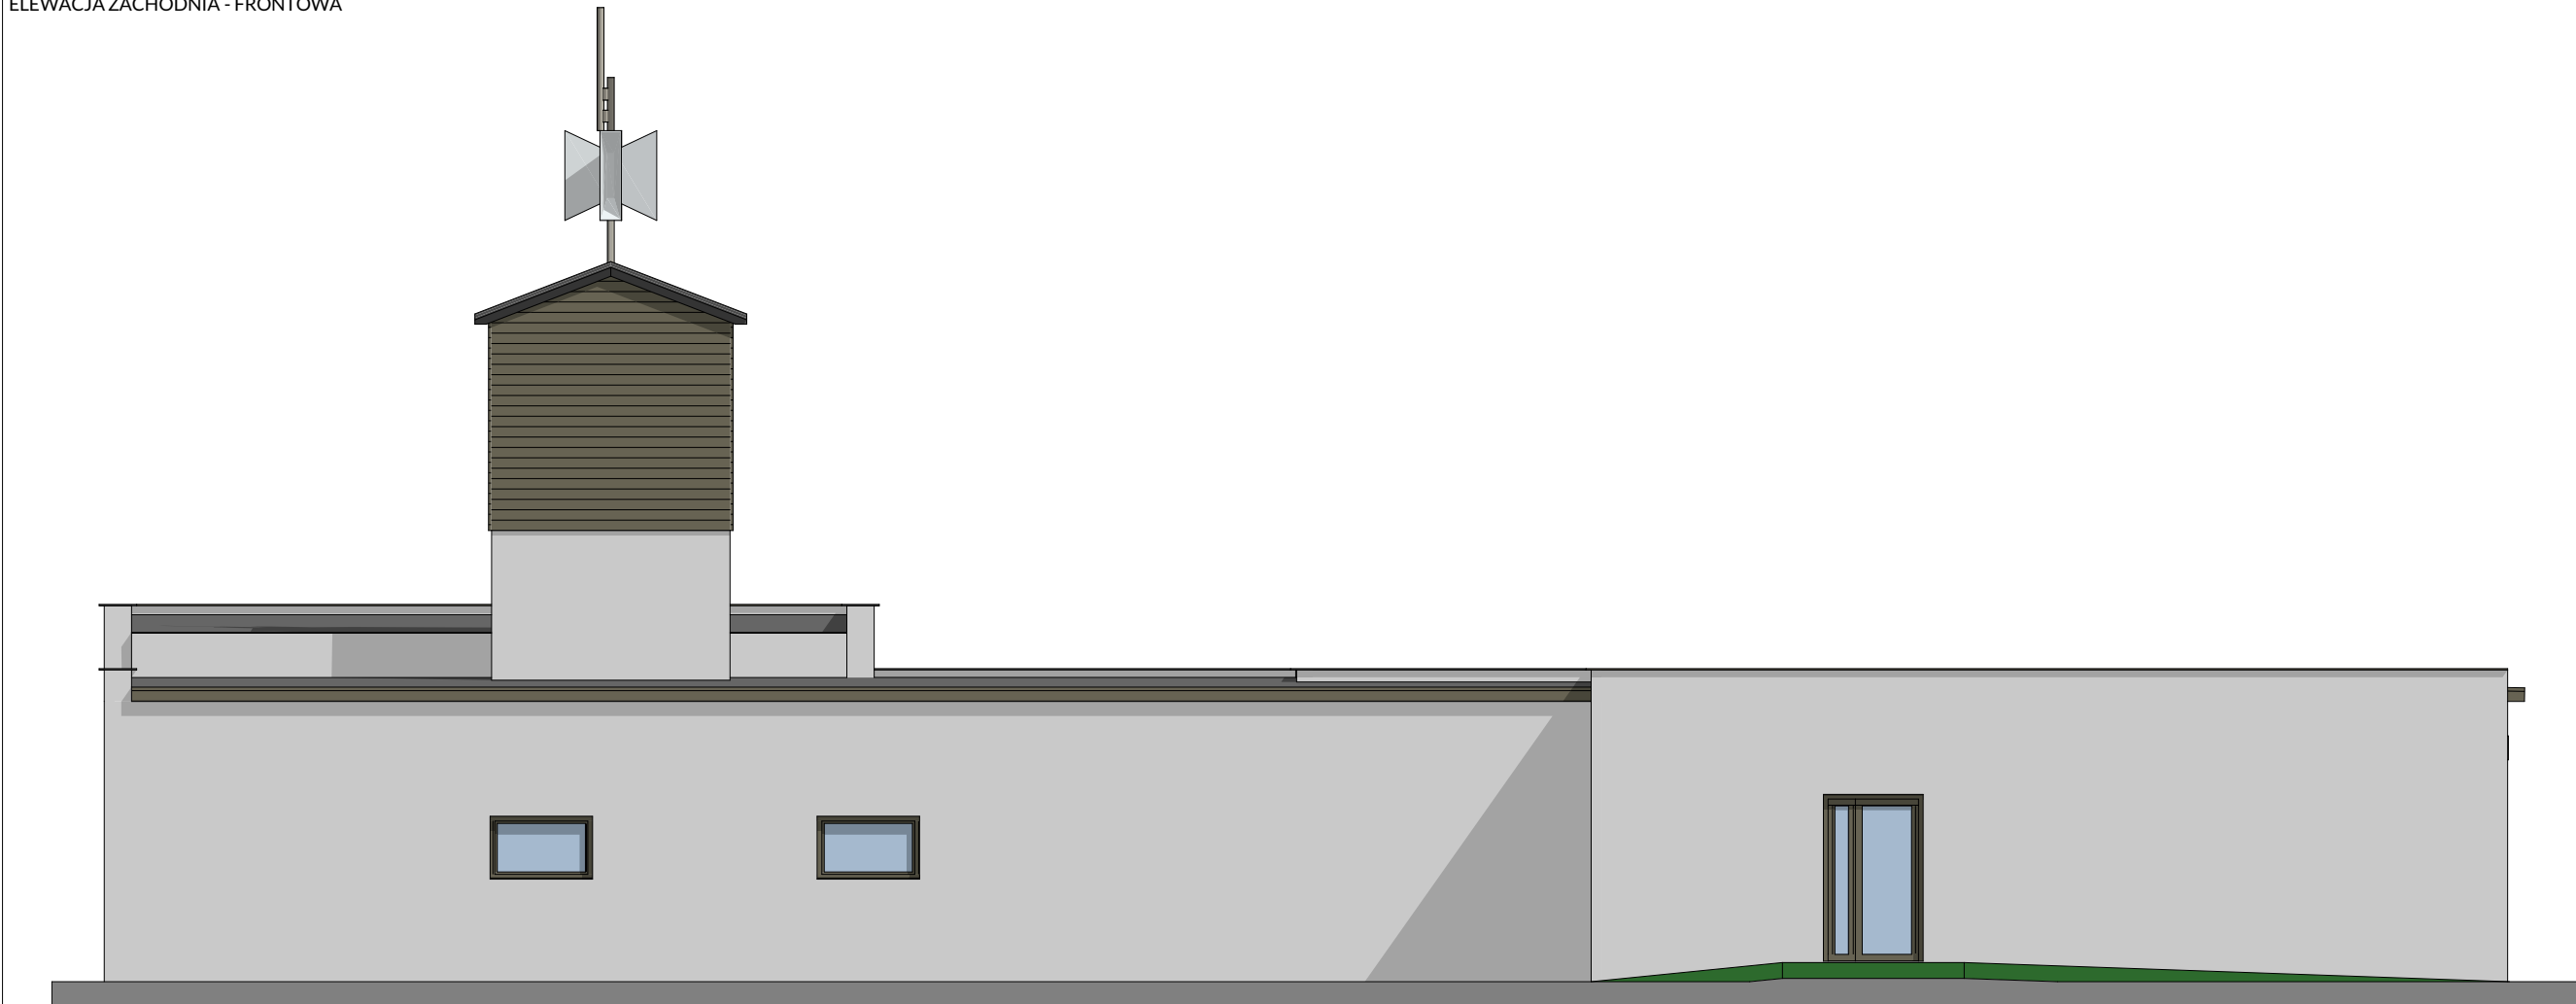

ELEWACJA WSCHODNIA

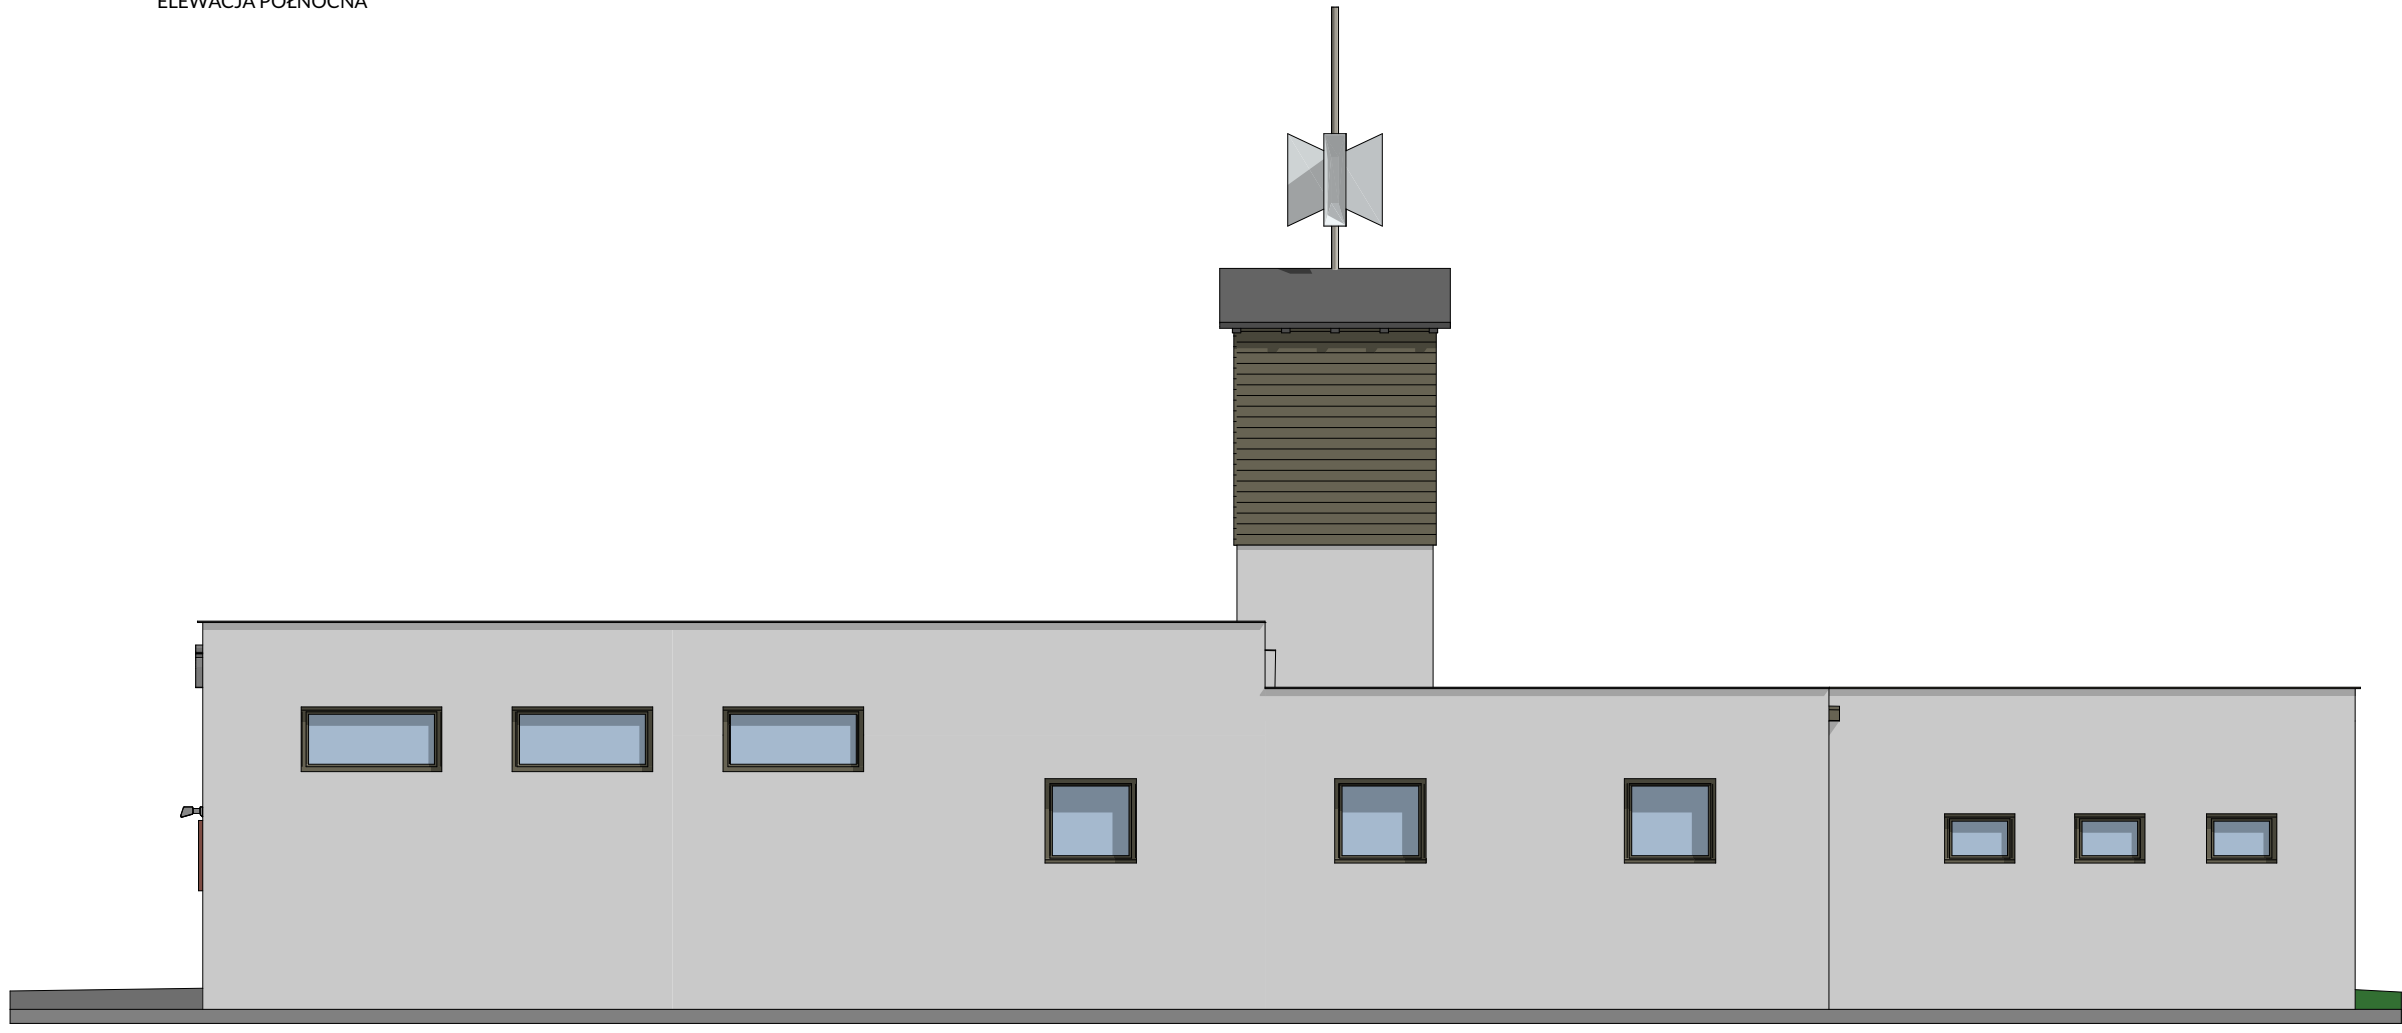

ELEWACJA POŁUDNIOWA

G3D ARCHITEKTURA			GRZYBUD Paweł Grzybek ul. Tysiąclecia 10F/120, 97-500 Radomsko ul. Aleja Wyzwolenia 9/31, 42-224 Częstochowa tel. 508 521 423, kontakt@grzybud.pl, www.grzybud.pl
Inwestor:	Miasto Kędzierzyn-Koźle	Skala:	1:100
Adres:	ul. Grzegorza Piramowicza 32, 47-200 Kędzierzyn-Koźle	Data:	03.2021
Przedmiot inwestycji:	Przebudowa, rozbudowa i nadbudowa budynku strażnicy OSP Cisowa	Nr rysunku:	A 1
Lokalizacja inwestycji:	dz. nr ew. 771/5, 589/7, 589/4, 589/8, 771/4, 771/7 obr. 0018 Cisowa; ul. Jana Brzechwy 44, 47-230 Cisowa		
Nazwa rysunku:	ELEWACJE		
Faza:	KONCEPCJA I		
ARCHITEKTURA			
Projektant:	mgr inż. arch. Magdalena Woźniak-Belka 10/LOOK/2018		