


PRZEKRÓJ B-B

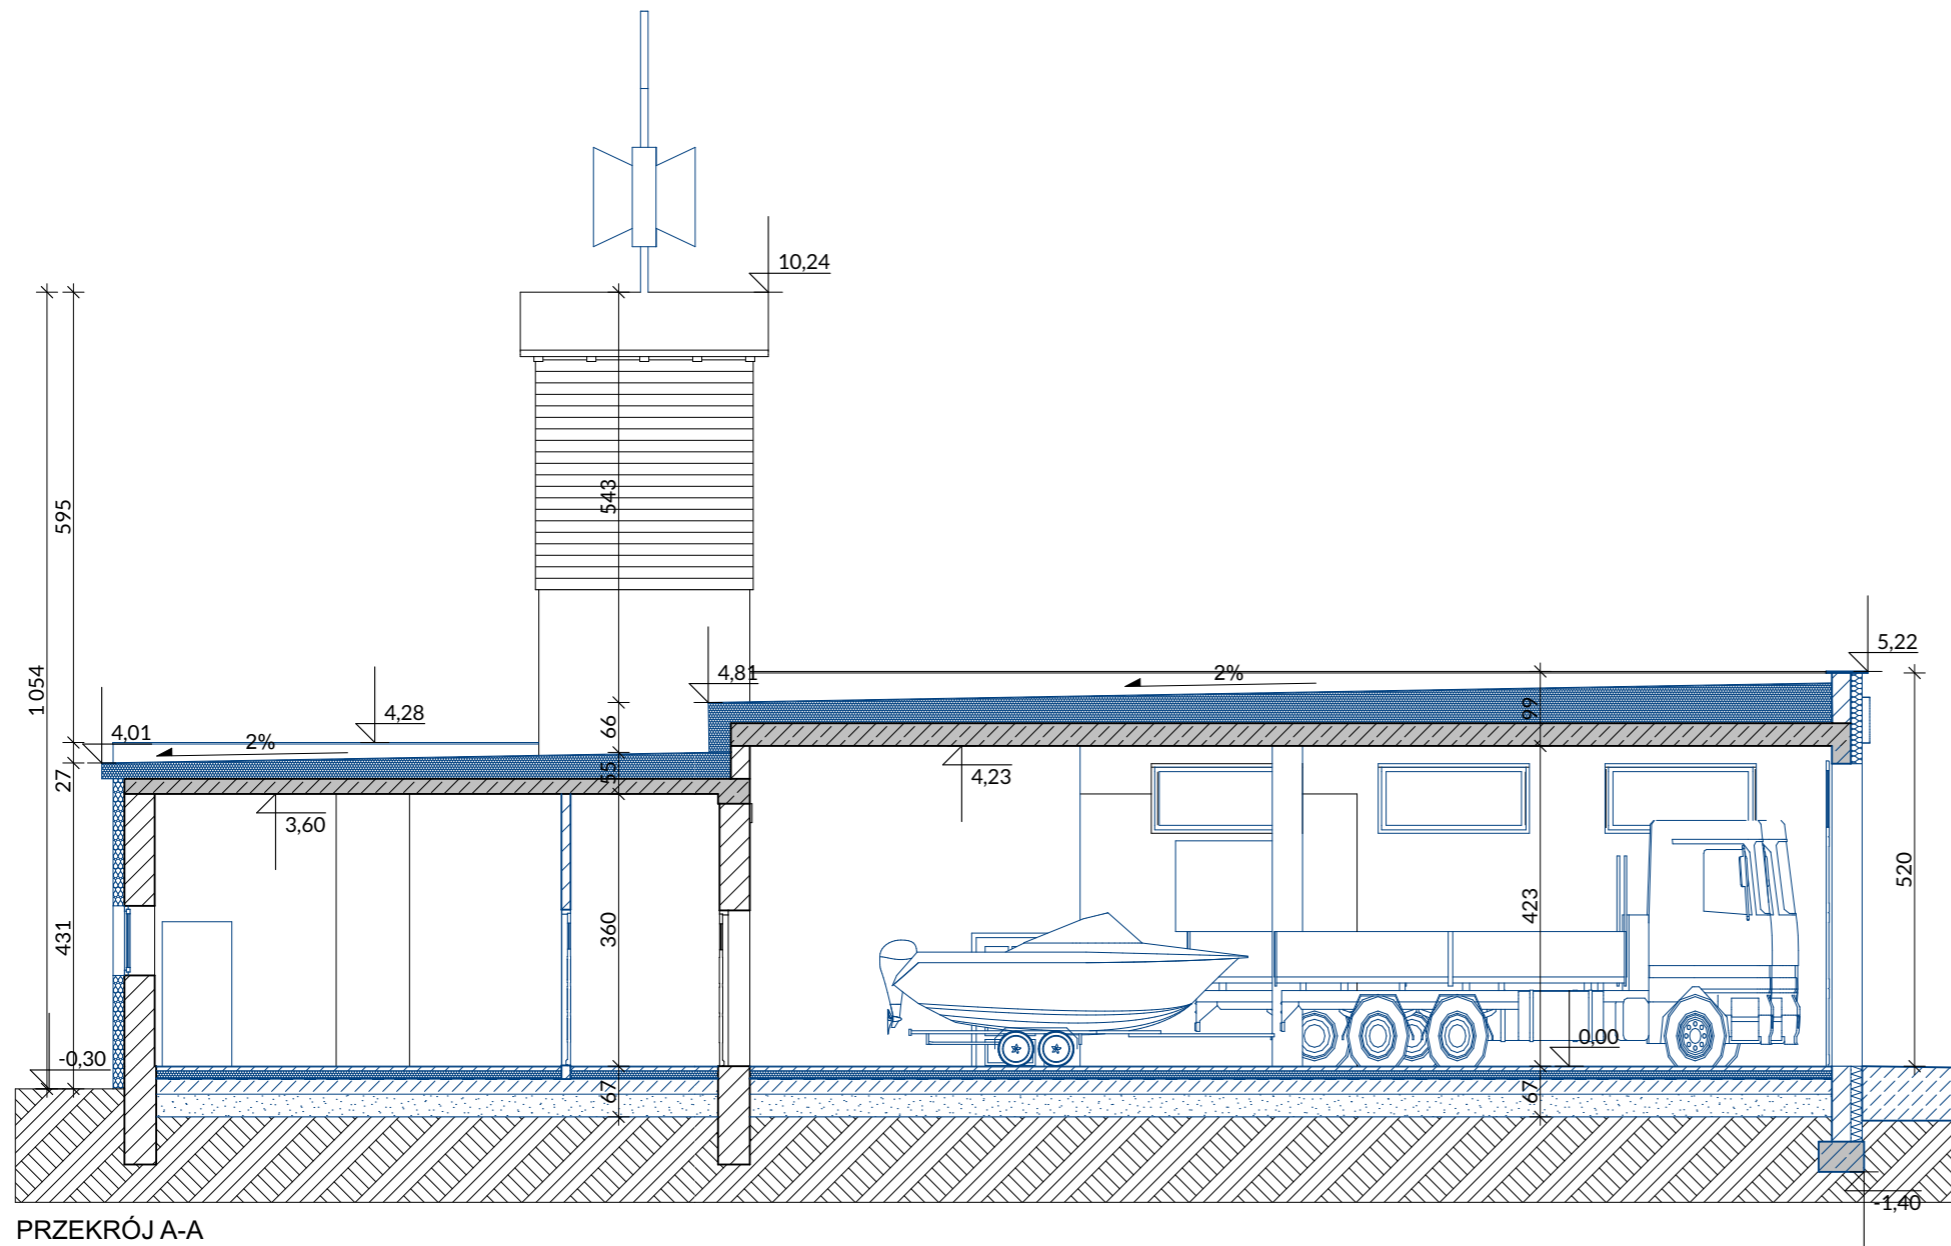

PRZEKRÓJ A-A

G3D

ARCHITEKTURA

GRZYBUD Paweł Grzybek
ul. Tysiąclecia 10F/120, 97-500 Radomsko
ul. Aleja Wyzwolenia 9/31, 42-224 Częstochowa
tel. 508 521 423, kontakt@grzybud.pl, www.grzybud.pl

Inwestor: Miasto Kędzierzyn-Koźle

Adres: ul. Grzegorza Piramowicza 32,
47-200 Kędzierzyn-Koźle

Skala:
1:100

Przedmiot inwestycji: Przebudowa, rozbudowa i nadbudowa budynku
strażnicy OSP Cisowa

Data:
03.2021

Lokalizacja inwestycji: dz. nr ew. 771/5, 589/7, 589/4, 589/8, 771/4, 771/7
obr. 0018 Cisowa; ul. Jana Brzechwy 44, 47-230 Cisowa

Nr rysunku:
A 4

Nazwa rysunku: Przekrój A-A i B-B

Faza: KONCEPCJA I

ARCHITEKTURA

Projektant: mgr inż. arch. Magdalena Woźniak-Belka
10/LOOKK/2018