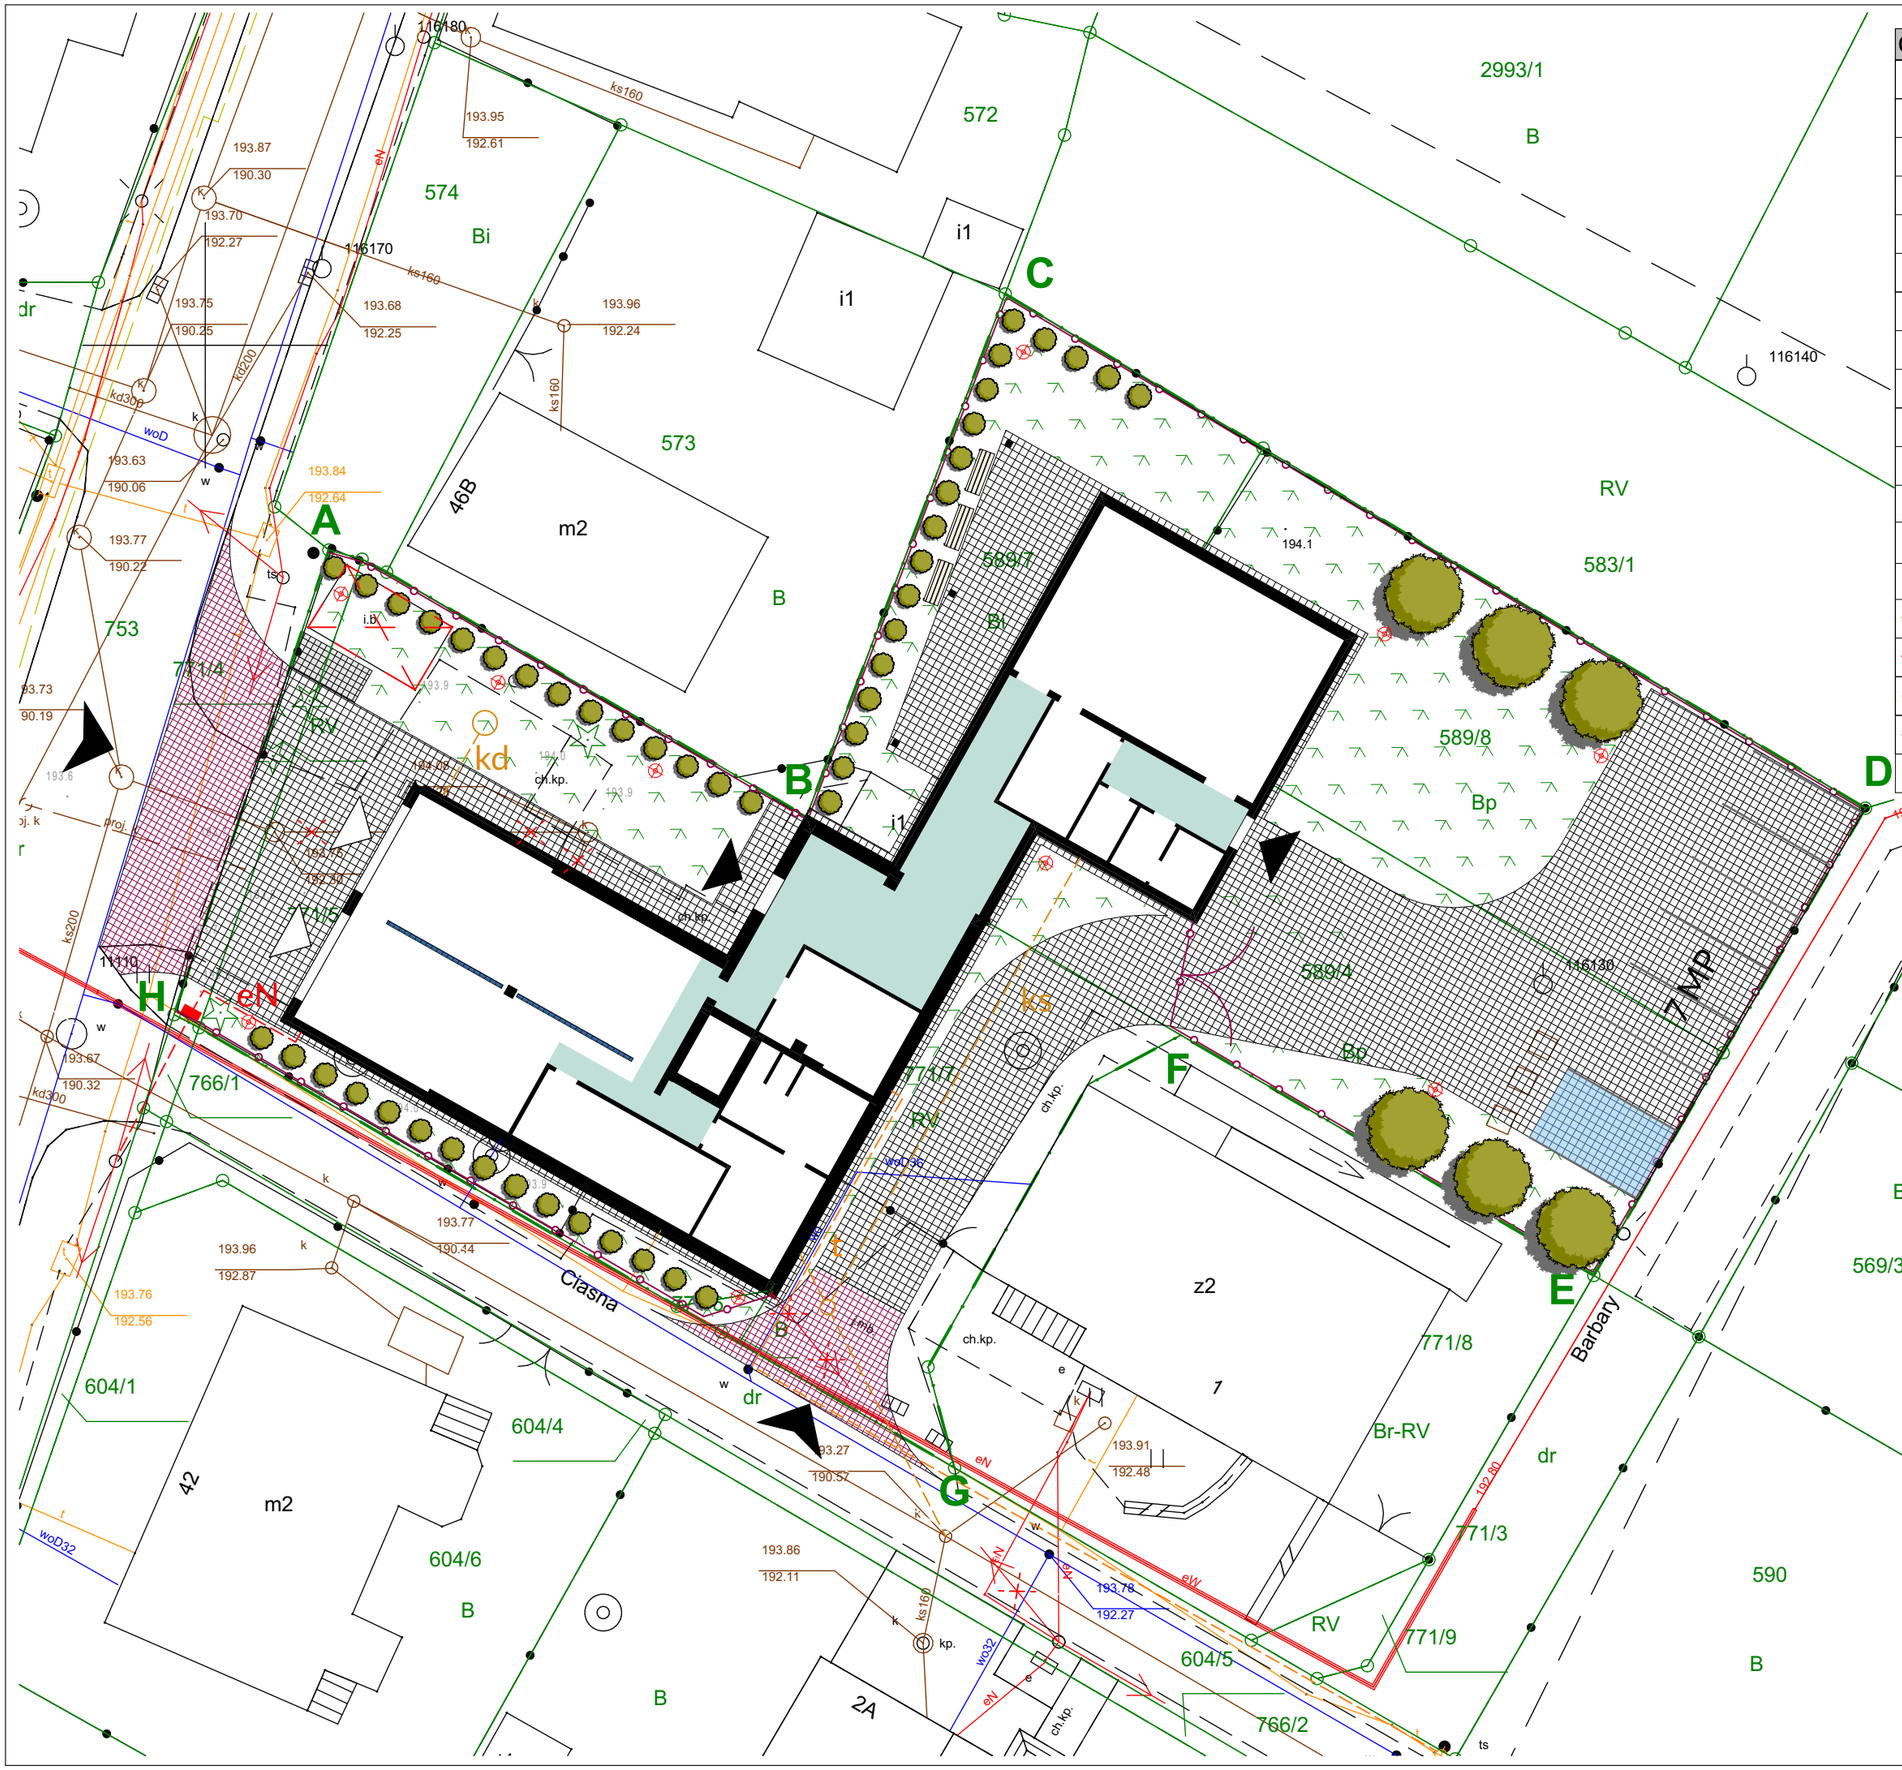

OZNACZENIA:

A,B...Z	-	TEREN OBJĘTY OPRACOWANIEM
	-	PROJEKTOWANY BUDYNEK MIESZKALNY
	-	PROJEKTOWANE TERENY UTWARDZONE
	-	TERENY ZIELENI
	-	PROJEKTOWANE ZADASZONE MIEJSCE GROMADZENIA ODPADÓW STAŁYCH
	-	PROJEKTOWANE MIEJSCA PARKINGOWE DLA NP.
	-	PIONY KOMUNIKACYJNE
	-	PROJEKTOWANE ZJAZDY NA DZIAŁKĘ INWESTORA
	-	PROJEKTOWANE NASADZENIA
	-	WEJŚCIA GŁÓWNE DO BUDYNKU
	-	WJAZD DO BUDYNKU
	-	ZJAZDY NA DZIAŁKĘ INWESTORA
	-	LAMPA OŚWIETLENIOWA
	-	ŁAWKA OGRODOWA
	ks kd	PROJEKTOWANE PRZYŁĄCZE KANALIZACJI SANITARNEJ / DESZCZOWEJ
	eN	PROJEKTOWANE PRZYŁĄCZE ENERGETYCZNE
	t	PROJEKTOWANE PRZYŁĄCZE TELEKOMUNIKACYJNE
		PROJEKTOWANE OGRODZENIE
		ELEMENTY I BUDYNKI USUWANE / WYBURZANE

G3D ARCHITEKTURA

GRZYBUD Paweł Grzybek
ul. Tysiąclecia 10F/120, 97-500 Radomsko
ul. Aleja Wyzwolenia 9/31, 42-224 Częstochowa
tel. 508 521 423, kontakt@grzybud.pl, www.grzybud.pl

Inwestor:	Miasto Kędzierzyn-Koźle		
Adres:	ul. Grzegorza Piramowicza 32, 47-200 Kędzierzyn-Koźle	Skala:	1:250
Przedmiot inwestycji:	Przebudowa, rozbudowa i nadbudowa budynku strażnicy OSP Cisowa	Data:	03.2021
Lokalizacja inwestycji:	dz. nr ew. 771/5, 589/7, 589/4, 589/8, 771/4, 771/7 obr. 0018 Cisowa; ul. Jana Brzechwy 44, 47-230 Cisowa	Nr rysunku:	PZT
Nazwa rysunku:	PROJEKT ZAGOSPODAROWANIA TERENU		
Faza:	KONCEPCJA I		
ARCHITEKTURA			
Projektant:	mgr inż. arch. Magdalena Woźniak-Belka 10/LOOKK/2018		