


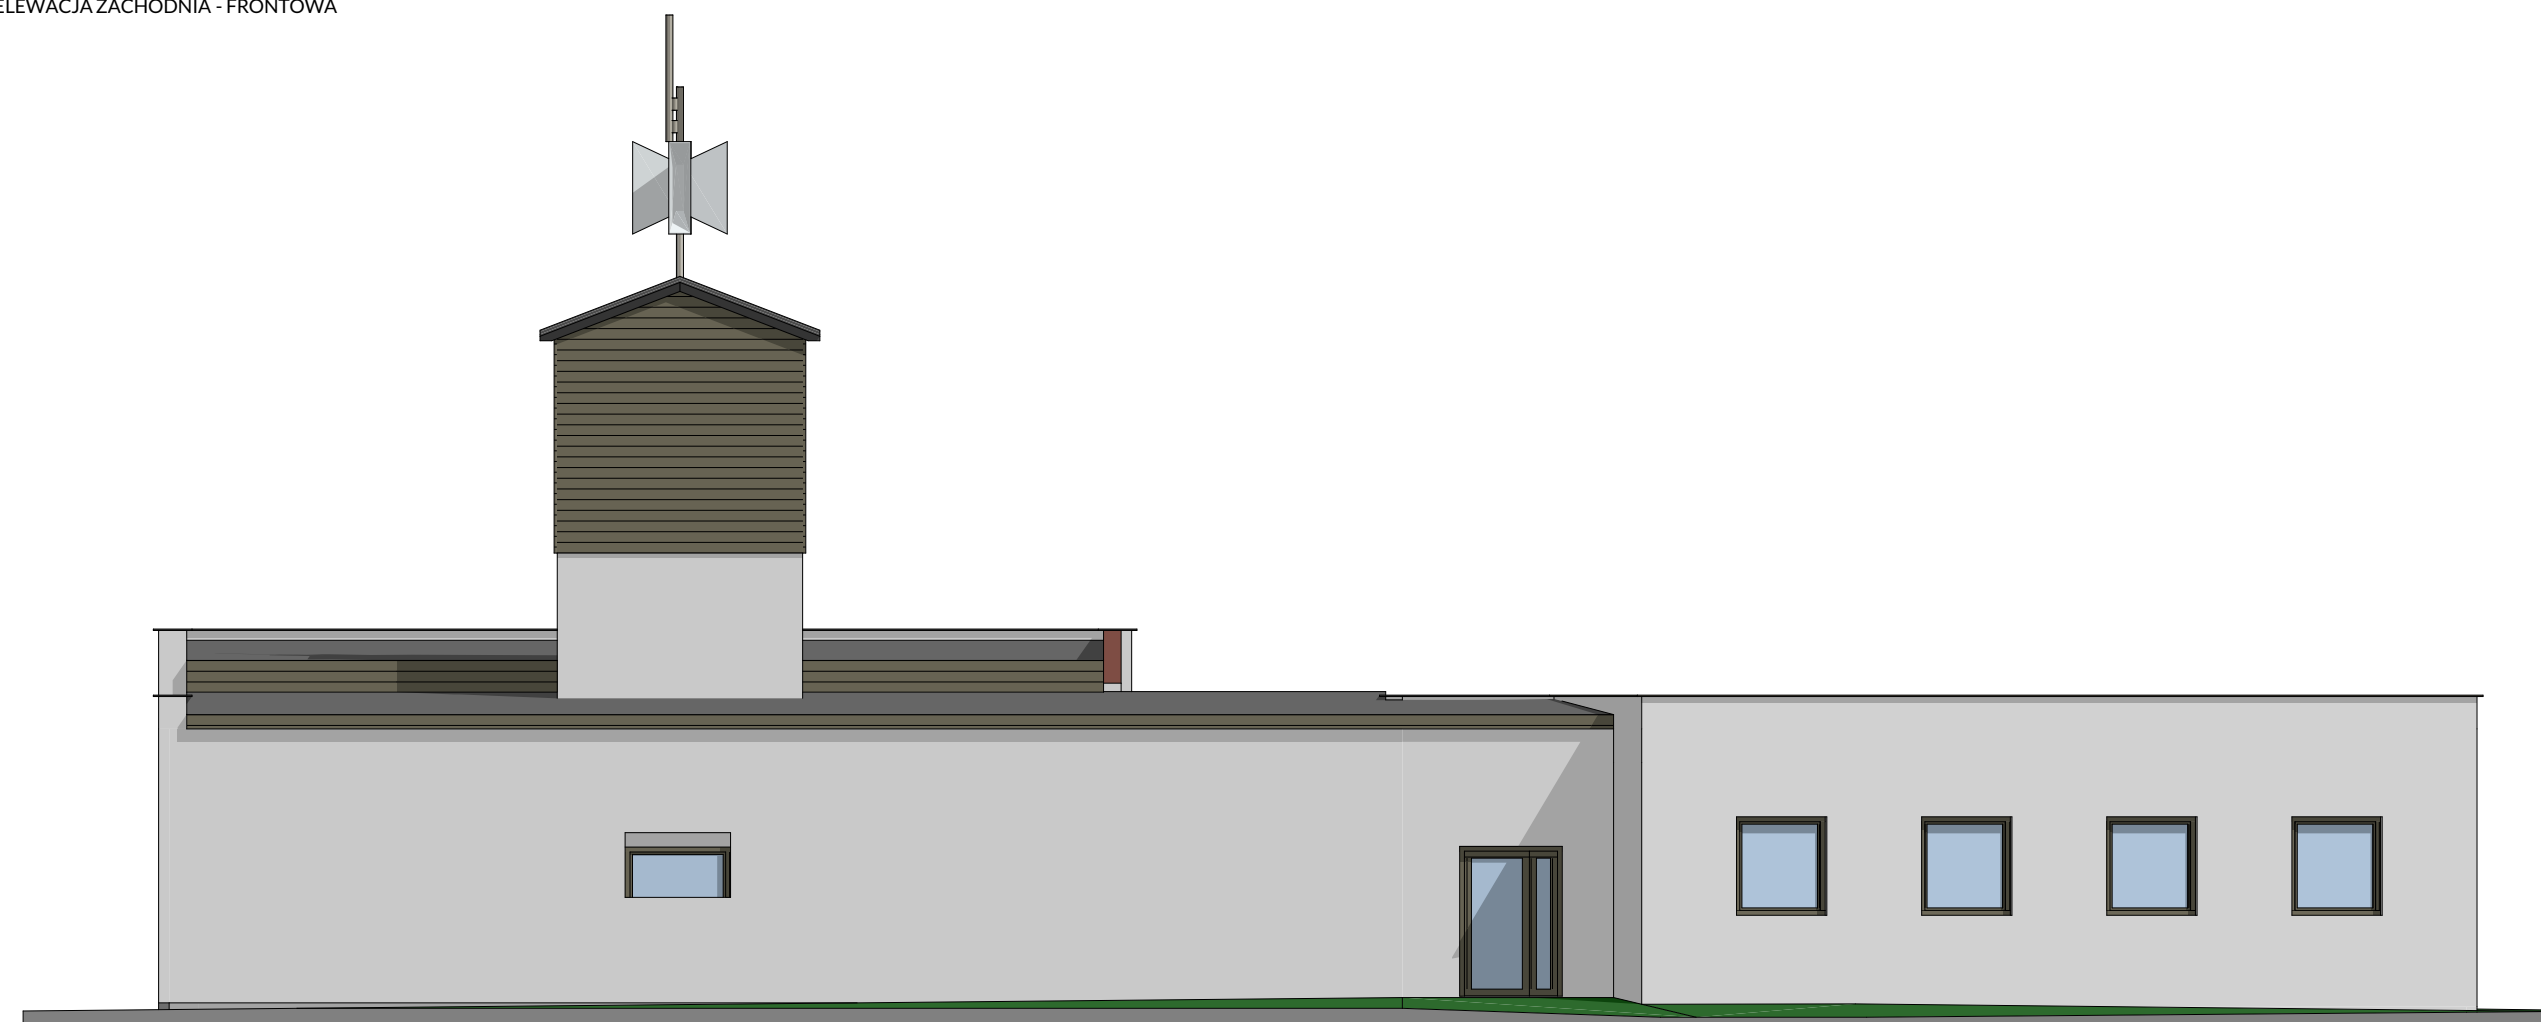


ELEWACJA ZACHODNIA - FRONTOWA



ELEWACJA PÓŁNOCNA



ELEWACJA WSCHODNIA

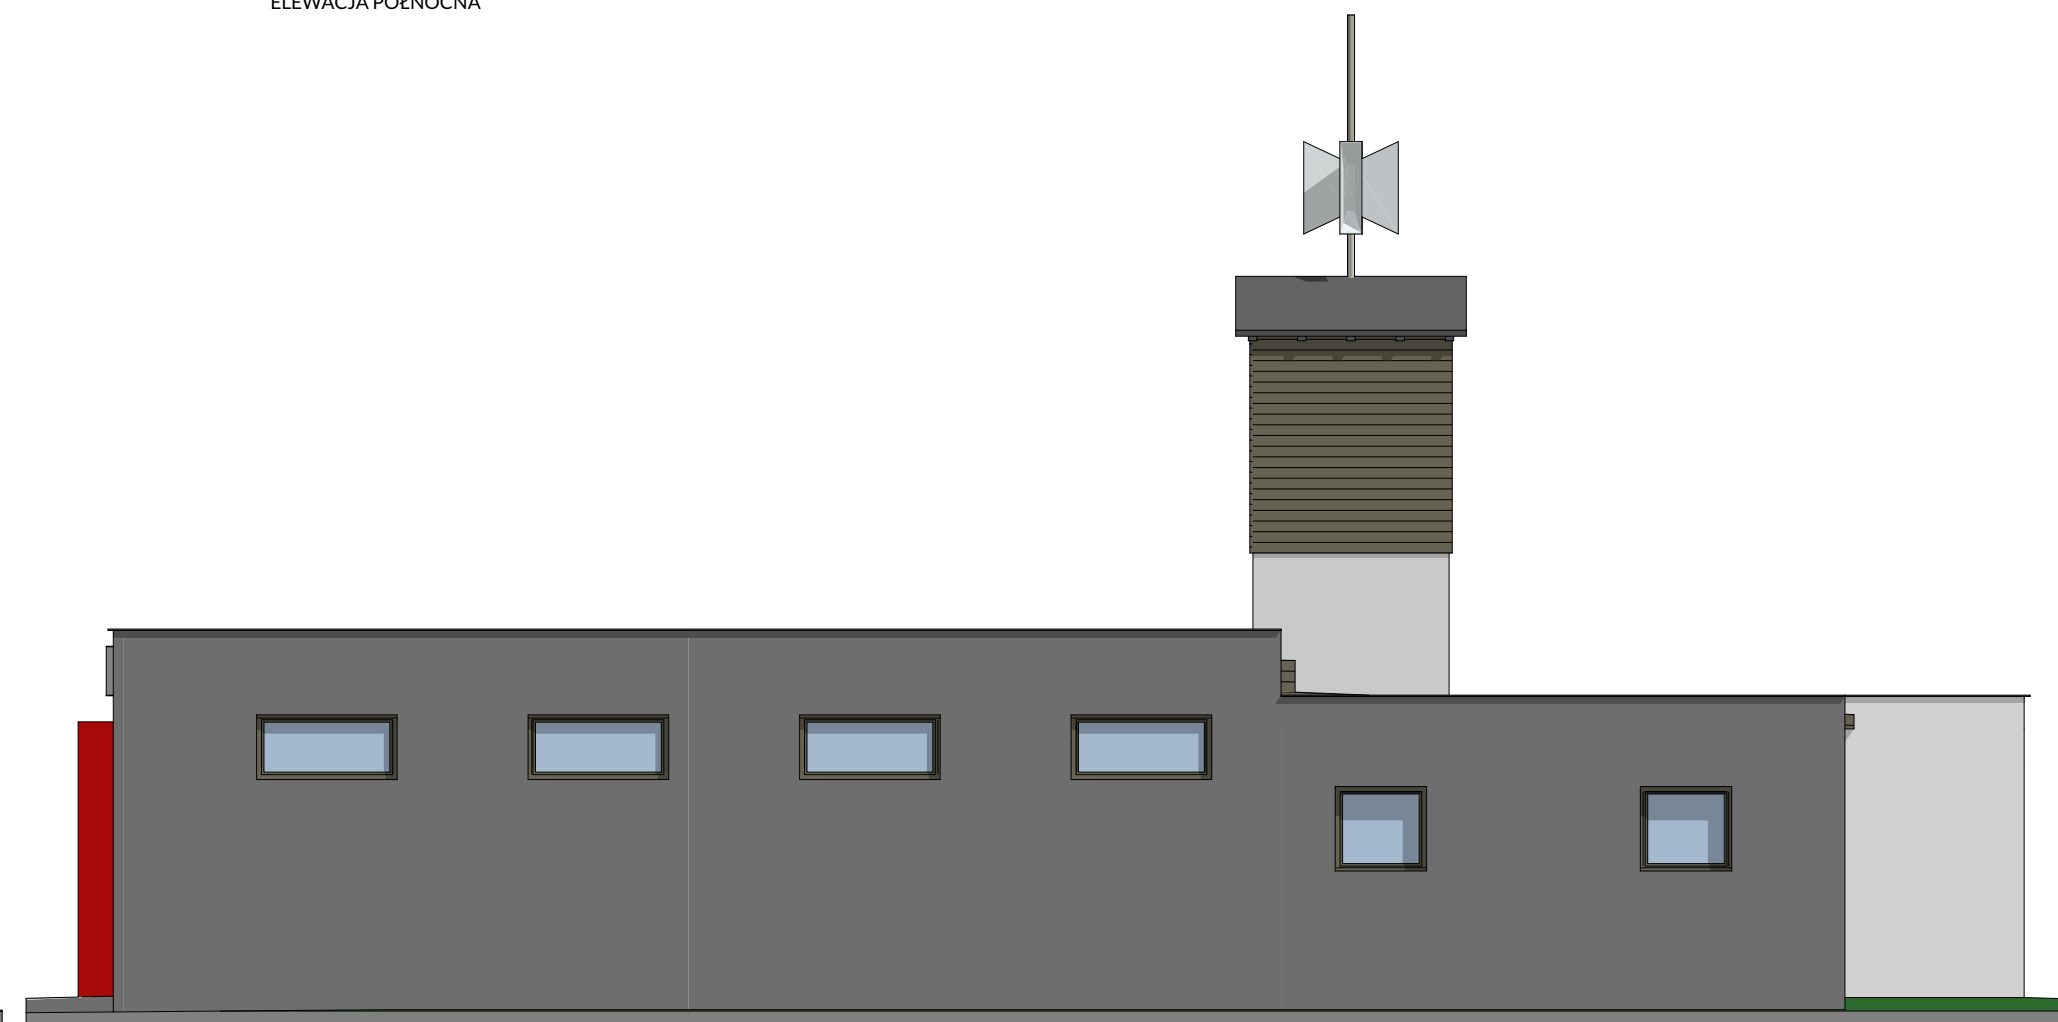

ELEWACJA POŁUDNIOWA

**G3D**  
ARCHITEKTURA

GRZYBUD Paweł Grzybek  
ul. Tysiąclecia 10F/120, 97-500 Radomsko  
ul. Aleja Wyzwolenia 9/31, 42-224 Częstochowa  
tel. 508 521 423, kontakt@grzybud.pl, www.grzybud.pl

Investor: Miasto Kędzierzyn-Koźle  
Adres: ul. Grzegorza Piramowicza 32,  
47-200 Kędzierzyn-Koźle

Skala:  
1:107,53

Przedmiot inwestycji: Przebudowa, rozbudowa i nadbudowa budynku  
strażnicy OSP Cisowa

Data:  
03.2021

Lokalizacja inwestycji: dz. nr ew. 771/5, 589/7, 589/4, 589/8, 771/4, 771/7  
obr. 0018 Cisowa; ul. Jana Brzechwy 44, 47-230 Cisowa

Nr rysunku:  
A 1

Nazwa rysunku: ELEWACJE

Faza: KONCEPCJA II

ARCHITEKTURA

Projektant: mgr inż. arch. Magdalena Woźniak-Belka  
10/LOOKK/2018