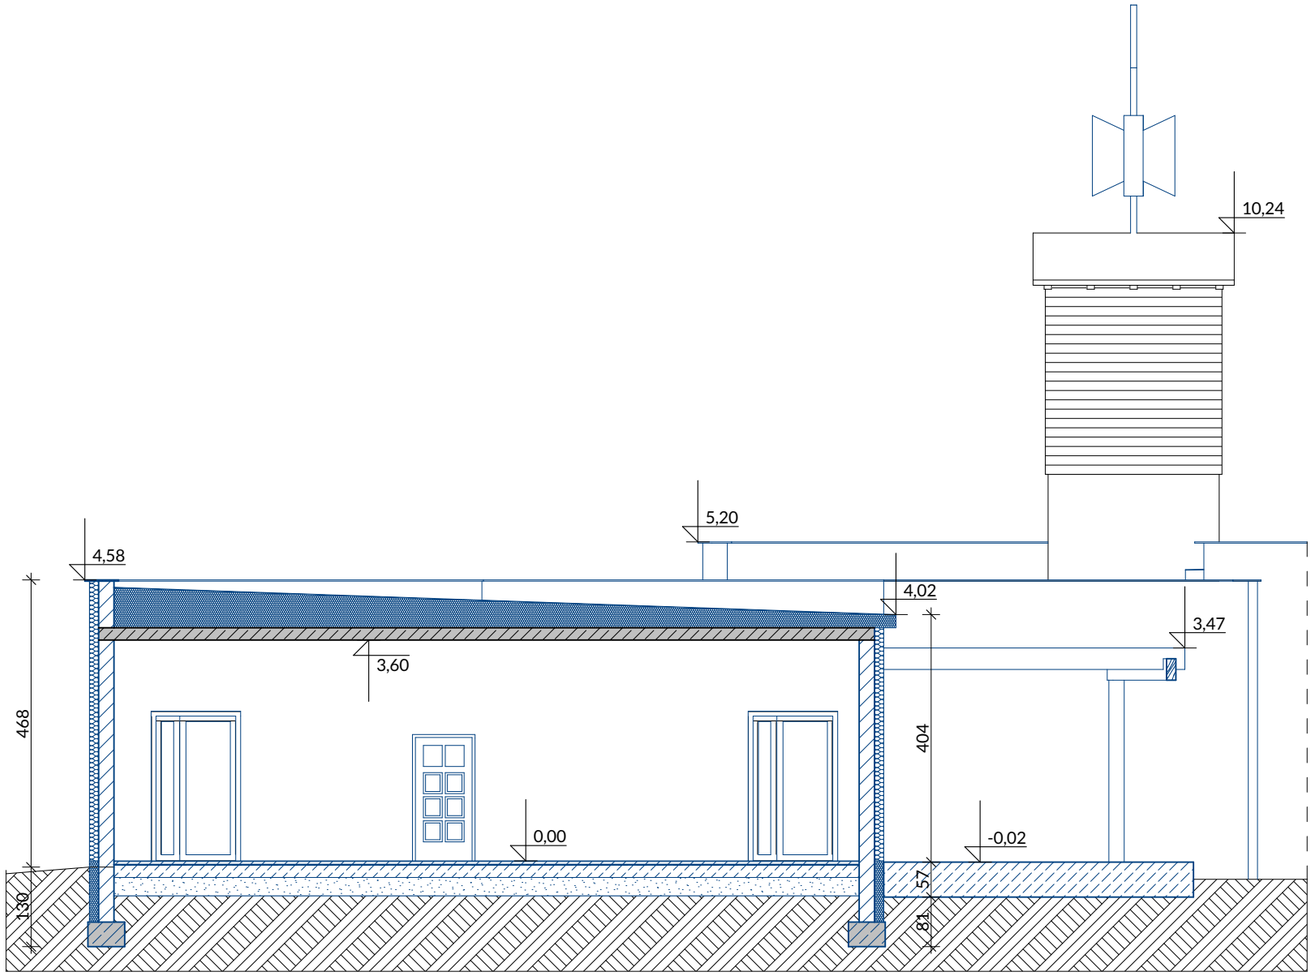

PRZEKRÓJ B-B

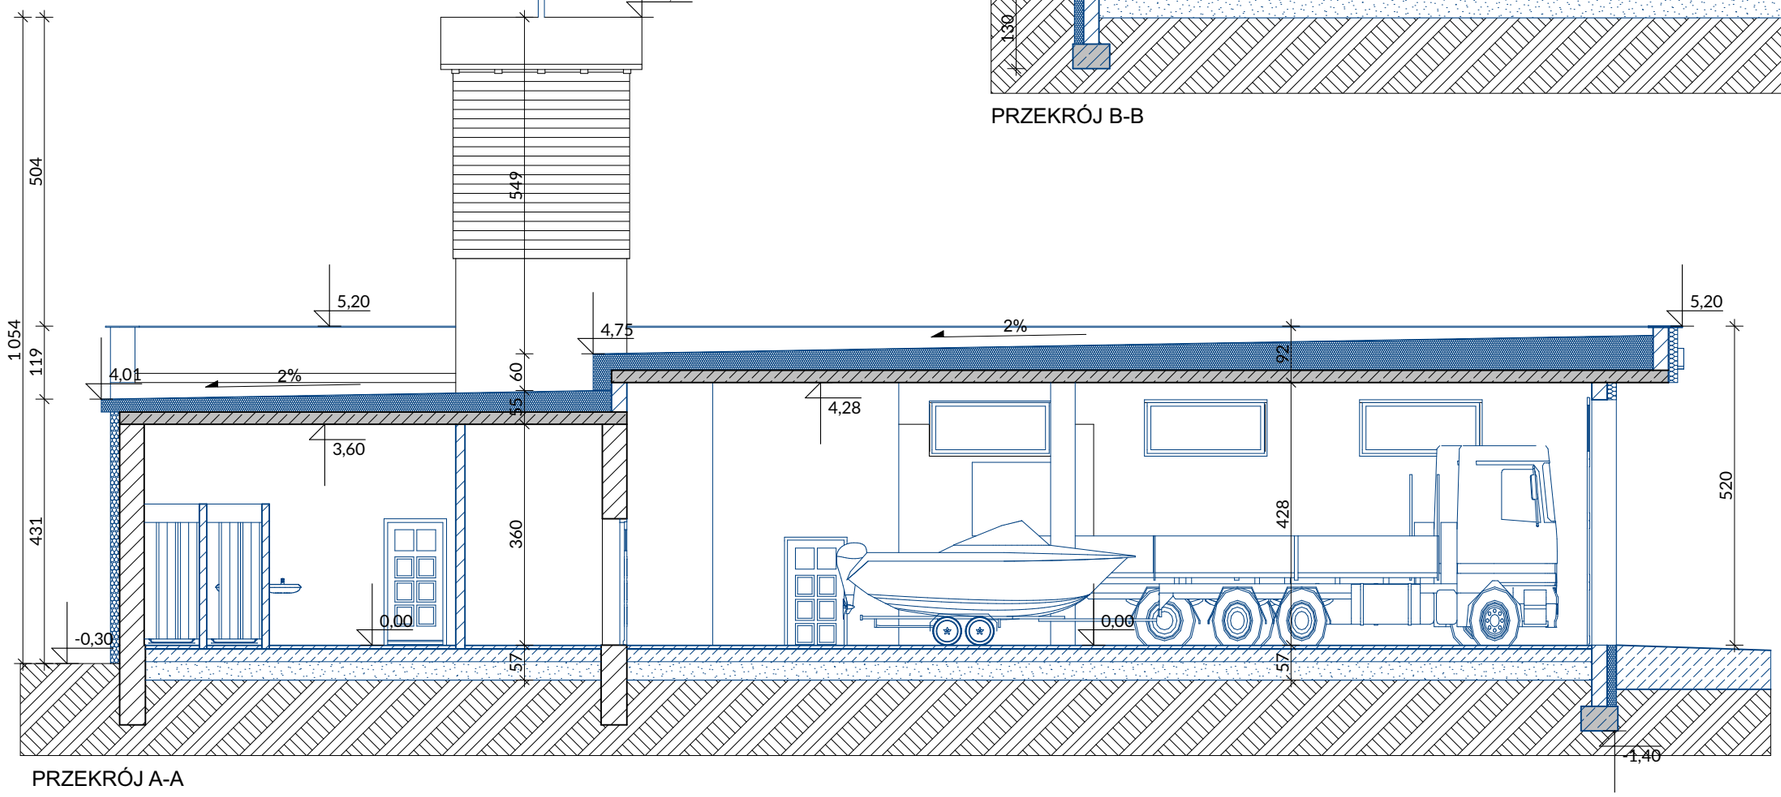

PRZEKRÓJ A-A

GRZYBUD Paweł Grzybek
ul. Tysiąclecia 10F/120, 97-500 Radomsko
ul. Aleja Wyzwolenia 9/31, 42-224 Częstochowa
tel. 508 521 423, kontakt@grzybud.pl, www.grzybud.pl

Inwestor:	Miasto Kędzierzyn-Koźle		
Adres:	ul. Grzegorza Piramowicza 32, 47-200 Kędzierzyn-Koźle	Skala:	1:100
Przedmiot inwestycji:	Przebudowa, rozbudowa i nadbudowa budynku strażnicy OSP Cisowa	Data:	03.2021
Lokalizacja inwestycji:	dz. nr ew. 771/5, 589/7, 589/4, 589/8, 771/4, 771/7 obr. 0018 Cisowa; ul. Jana Brzechwy 44, 47-230 Cisowa	Nr rysunku:	A 4
Nazwa rysunku:	PRZEKRÓJ A-A i B-B		
Faza:	KONCEPCJA III		
A R C H I T E K T U R A			
Projektant:	mgr inż. arch. Magdalena Woźniak-Belka 10/LOOKK/2018		