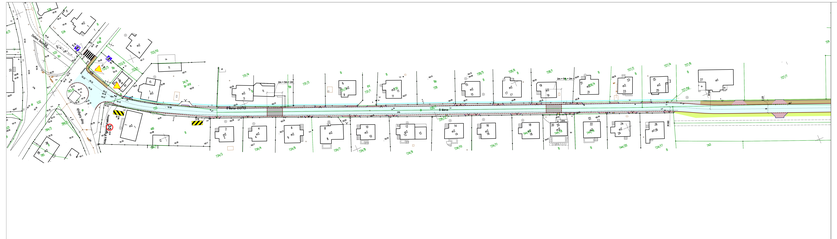

LEGENDA

Granice obszaru:

- proj. ob.ul. 3 Maja
- proj. krawężnik betonowy 15/30cm
- proj. obrzeże betonowe 8/30cm
- proj. obrzeże betonowe 8/20cm
- proj. nawierzchnia jezdni
- proj. nawierzchnia chodnika
- proj. nawierzchnia zjazdu
- proj. pasy zieleni
- proj. płyty montażowe
- proj. ogrodzenie

A-7
P5

projektowane oznakowanie pionowe

istniejące projektowane oznakowanie poziome

				Inwestor:	Gmina Kamionka Wlk. ul. M. Konopnickiej 26, 49-305 Kamionka Wlk.
				Nazwa obiektu:	Przebudowa ciągu pieszo-rowerowego ul. 3 Maja
				Profil:	Trasa rowerowa
					DOCELOWA ORGANIZACJA RUCHU
Projektował:	mgr inż. A. Szajt				WARIANT NR 2
Sprawdził:	mgr inż. M. Kos			Data: 05.2023	Skala: 1:500 Format: A3

Nr 5-3.1