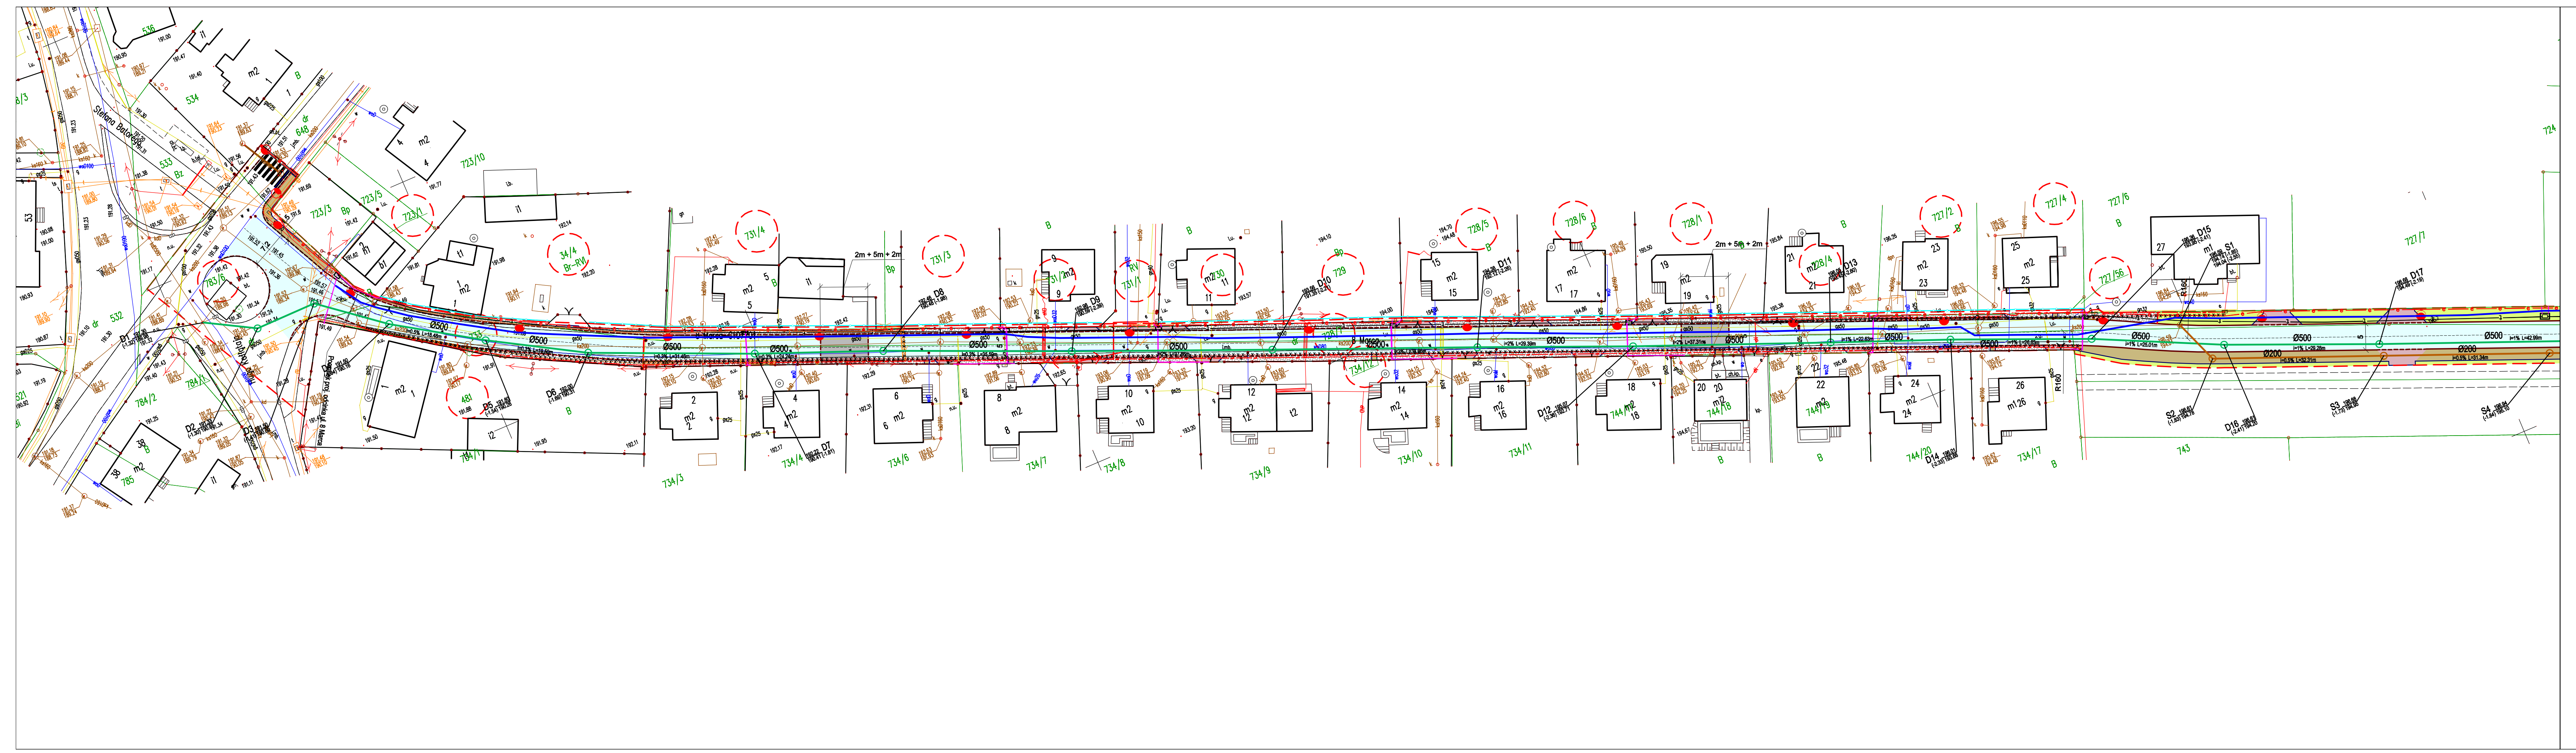

LEGENDA

Branża drogowa

- proj. oś ul. 8 Marca
- proj. krawężnik betonowy 15/30cm
- proj. krawężnik betonowy 15/22cm
- proj. obrzeże betonowe 8/30cm
- proj. nawierzchnia jezdni
- proj. nawierzchnia chodnika
- proj. nawierzchnia zjazdu
- proj. zieleniec
- proj. próg zwalniający
- proj. ogrodzenia

Branża sanitarna

- proj. studnia rewizyjna
- proj. studnia sanitarna
- proj. kanalizacja deszczowa
- proj. kanalizacja sanitarna
- proj. wodociąg

Branża elektroenergetyczna

- proj. kabel zasilający oświetlenie
- proj. słup wraz z oprawą oświetlenia ulicznego
- proj. słup wraz z oprawą doświetlenia przejść dla pieszych
- demontaż ist. urządzeń
- proj. rura ochronna

Branża telekomunikacyjna

- proj. przyłącze kanału technologicznego
- proj. kanał technologiczny
- proj. studnia teletechniczna
- demontaż ist. urządzeń
- proj. rura ochronna

Linie rozgraniczające

- linia rozgraniczająca teren
- linia określająca granice terenu niezbędnego dla obiektów budowlanych
- działki objęte liniami rozgraniczającymi teren
- działki objęte granicą terenu niezbędnego dla obiektów budowlanych

GRAMAR Sp. z o.o. ul. Paderewskiego 22 42-700 Lubliniec NIP: 575-188-53-32 REGON: 243102850		Zamawiający: Gmina Kędzierzyn Koźle ul. G. Piramowicza 32 47-200 Kędzierzyn Koźle Nazwa opracowania: Przebudowa i rozbudowa ul. 8 Marca w Kędzierzynie-Koźlu	
Opracował:	Nazwiska	Podpis	Tytuł rysunku:
Projektant	inż. A. Grati Upr. Nr.: SLK/1074/POOD/05		PLAN SYTUACYJNY KONCEPCJA WARIANT NR 3
Współpraca	inż. M. Kos		Data: 05.2021r. · Skala 1:500 · Nr rys. D-2.1