




Przekrój konstrukcyjny nr 1 Ścieżka rowerowa

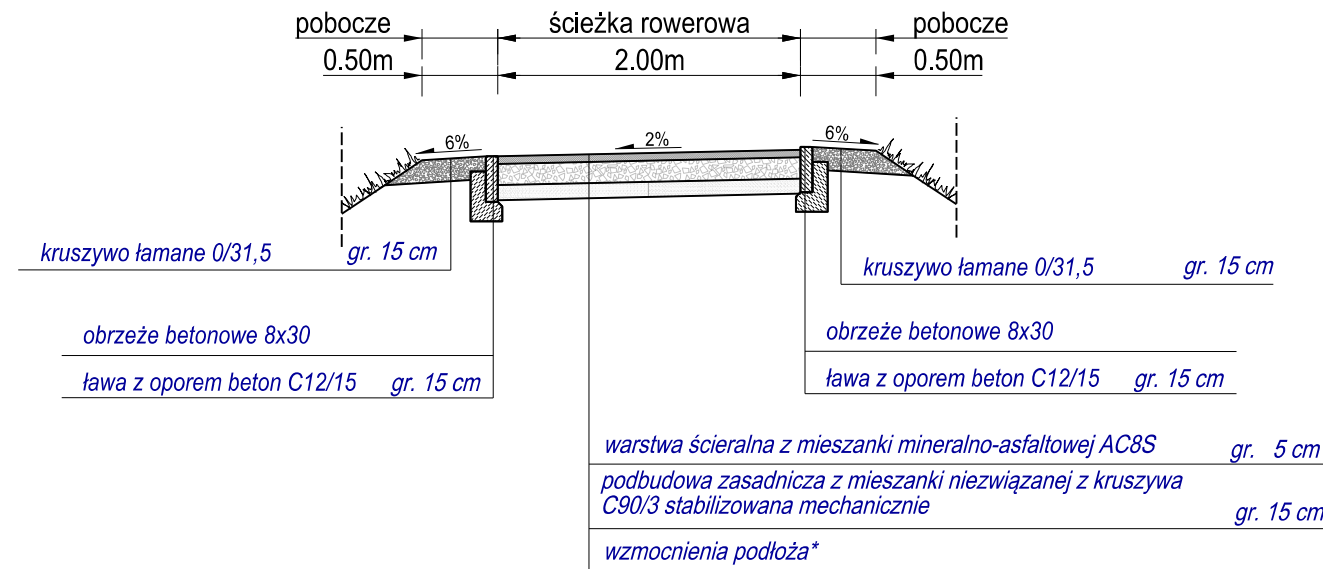


Przekrój konstrukcyjny nr 3 Istniejący obiekt nad Kanalem Ulgi

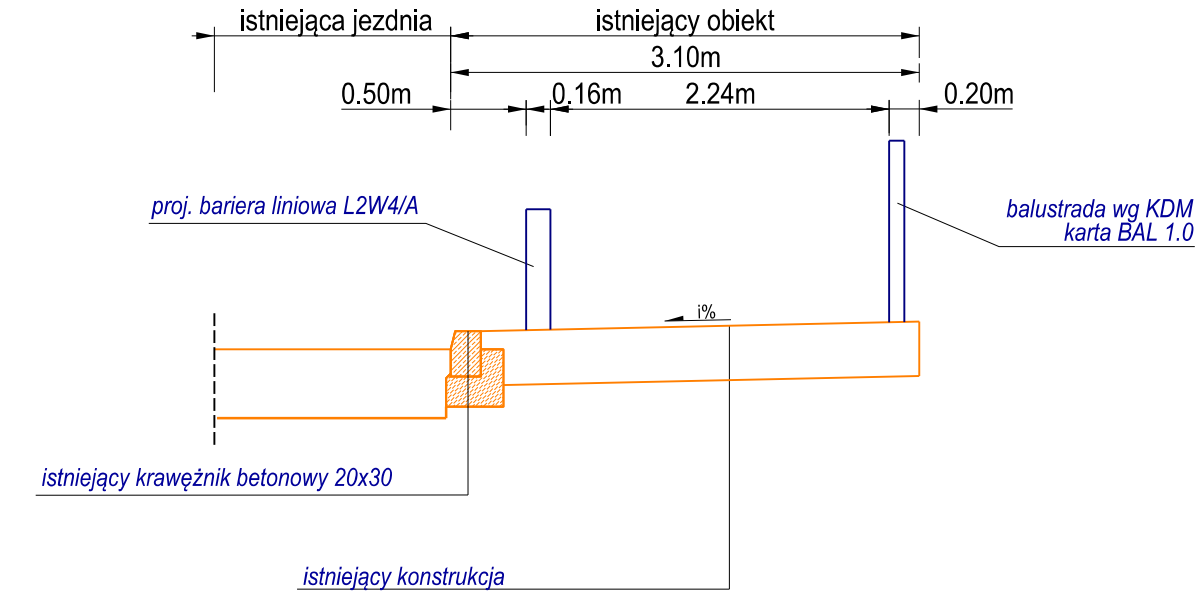

Przekrój konstrukcyjny nr 2 Ścieżka rowerowa oraz chodnik z pasem zieleni

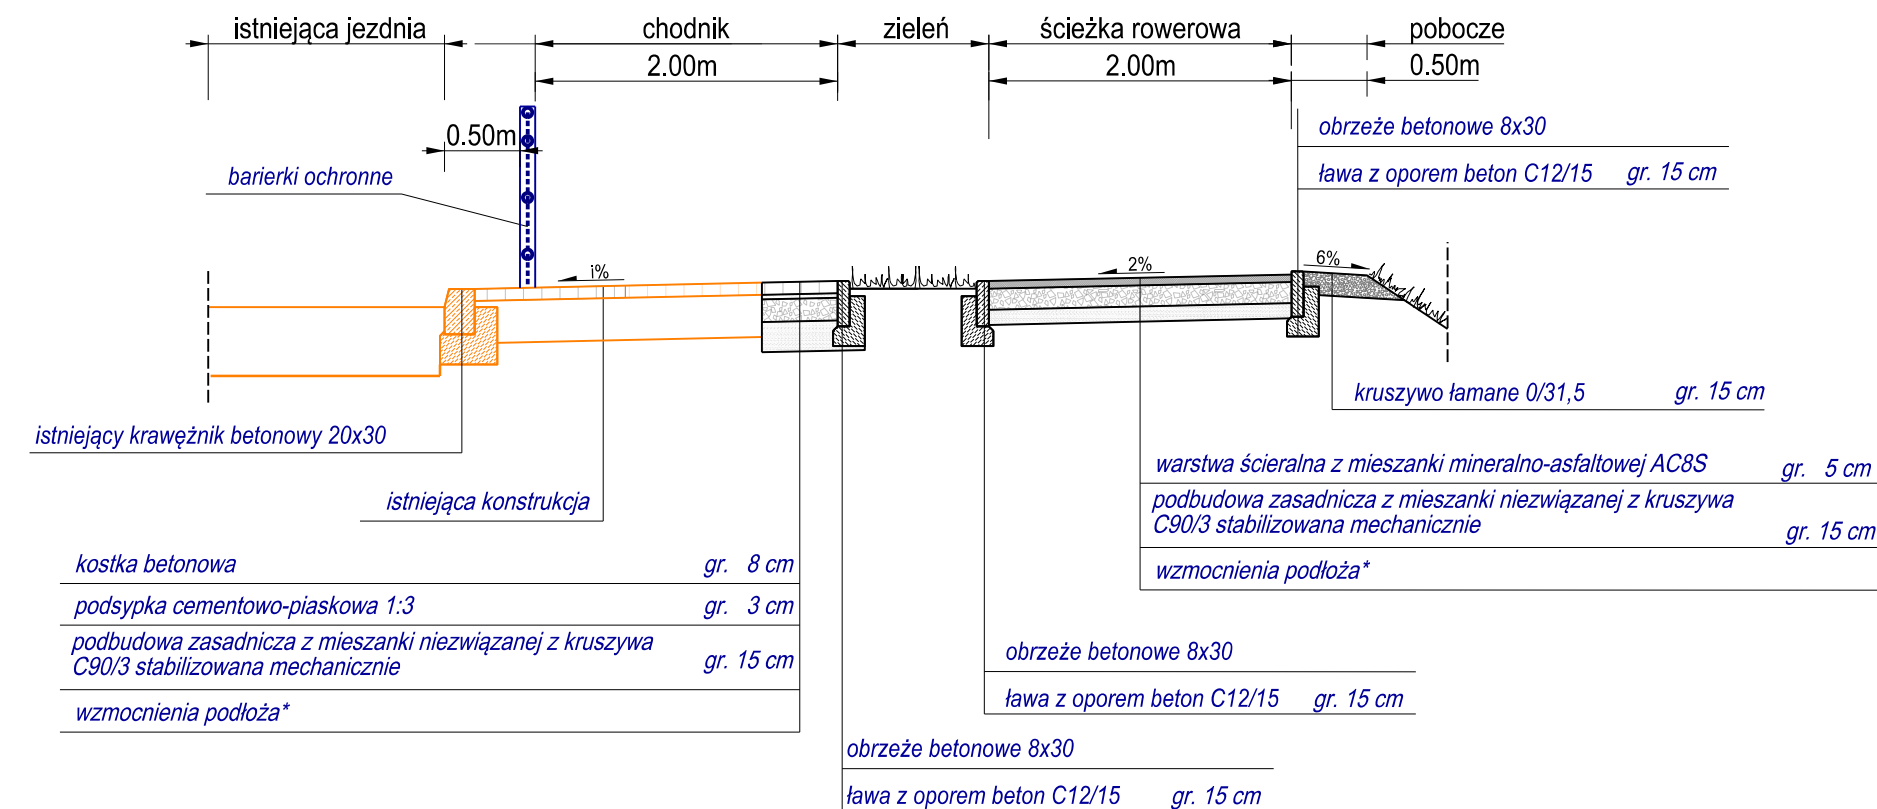

Przekrój konstrukcyjny nr 4 Ścieżka rowerowa oraz chodnik

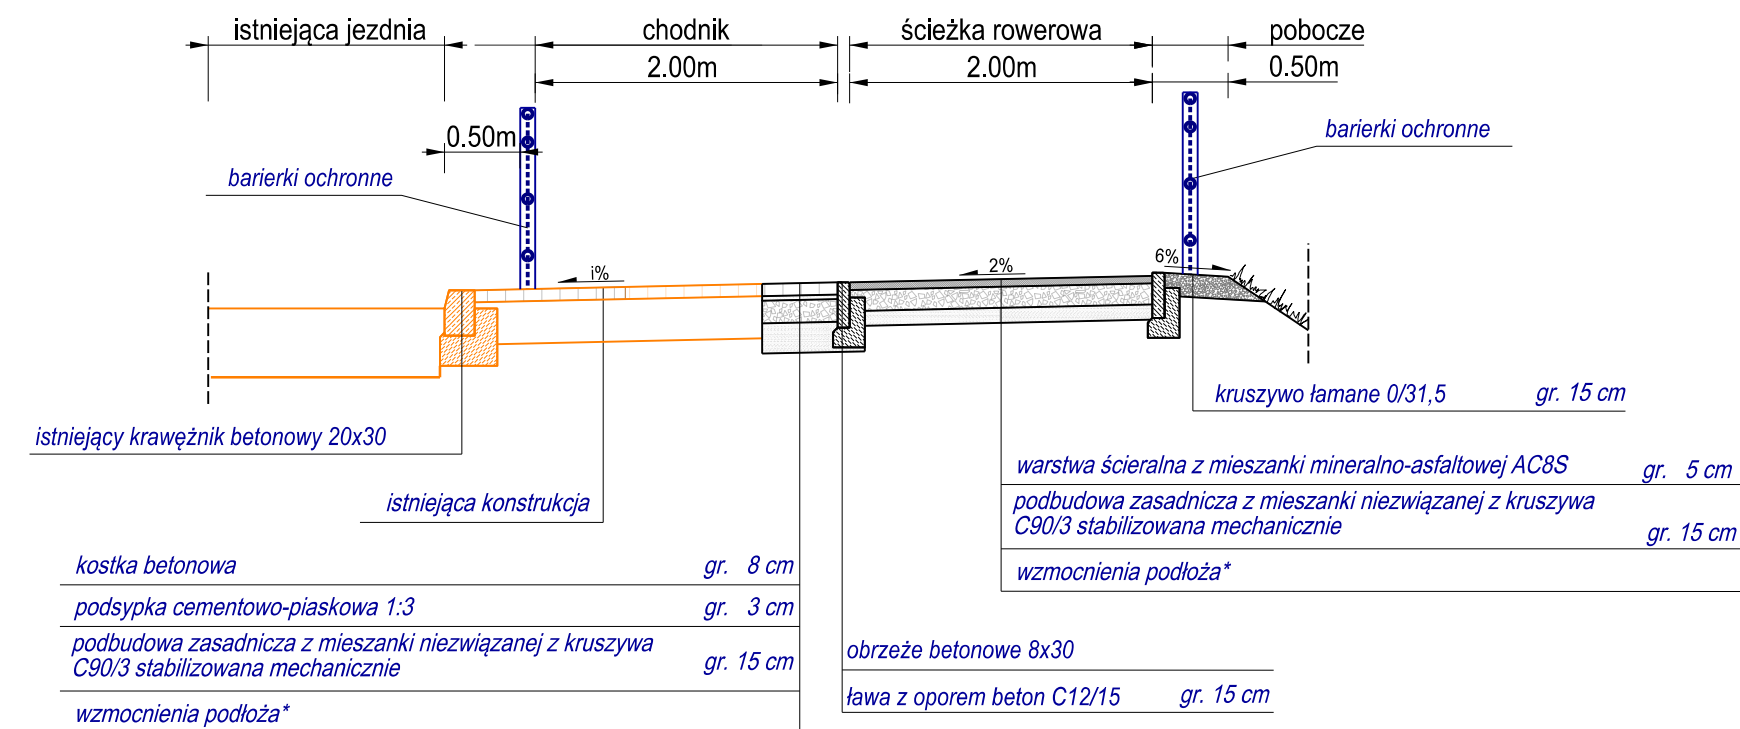

UWAGI					
- do szerokości ścieżki pieszo-rowerowej, ścieżki rowerowej, chodnika oraz ciągu pieszo-jezdnego nie wlicza się szerokości obrzeża oraz krawężnika;					
- wzmocnienia podłoża* - zaprojektowane po wykonanych badaniach geotechnicznych					
Zamawiający	GMINA KĘDZIERZYN - KOŻŁE ul. Grzegorza Piramowicza 32 47-200 Kędzierzyn Koźle				
Jednostka autorska:	RDK PROJEKT Sp. z o.o. ul. Gen. Tadeusza Kutrzeby 62, 52-213 Wrocław tel. (71) 757 51 36 e-mail: robert.grodecki@rdkprojekt.pl tel. kom.: 508 136 359 pawel.papierowski@rdkprojekt.pl 601 697 511				
Tytuł projektu:	"Dokumentacja projektowo - kosztorysowa budowy ciągu pieszo-rowerowego łączącego osiedle Piastów i osiedle Blachownia w Kędzierzynie-Koźlu - II POSTĘPOWANIE"			Stadium	Część
Tytuł rysunku:	Przekroje konstrukcyjne - wariant 3			KONCEPCJA	Wielobranżowa
Projektant główny:	mgr inż. Robert Grodecki	Nr uprawnień: 43/DOS/04	Podpis:	Data	Skala:
Projektant:	mgr inż. Rafał Walkowiak	Nr uprawnień: 84/DOS/12	Podpis:	07.2021	1:50
Sprawdzający:	mgr inż. Agata Rudnicka	Nr uprawnień: DOS/0248/PBD/21	Podpis:	wersja	Nr rysunku
		Specjalność: Drogowa			3.3