WIDOK Z BOKU
1:100

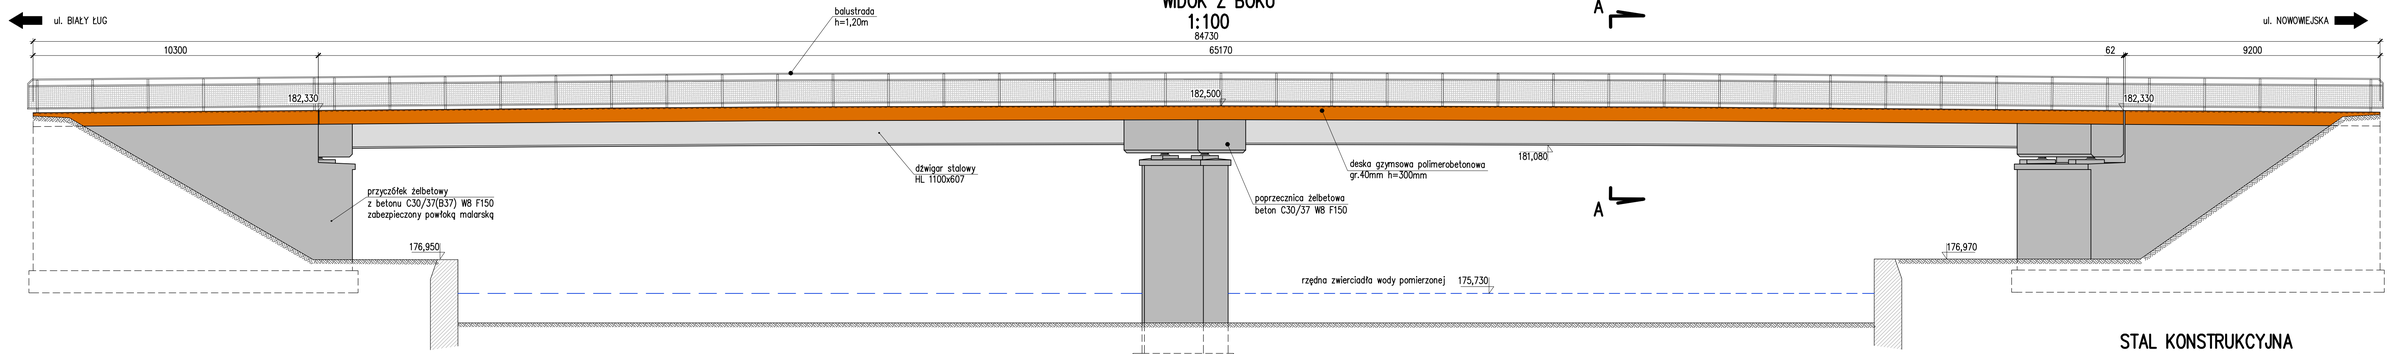

WIDOK Z GÓRY
1:200

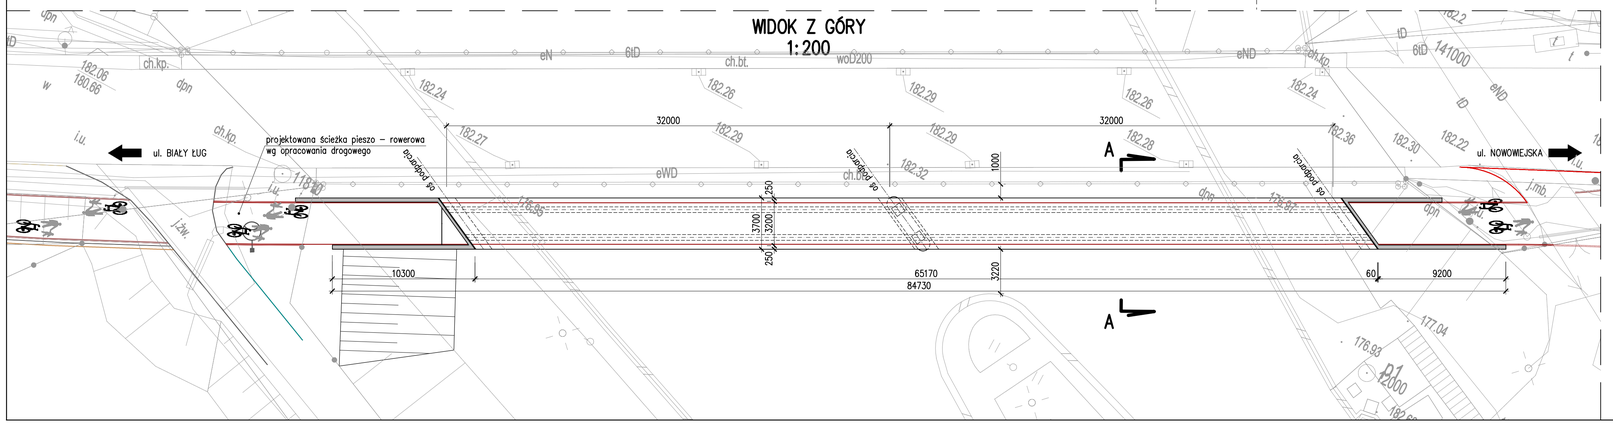

PRZEKRÓJ A–A
1:50

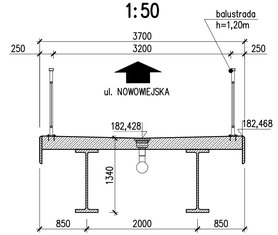

STAL KONSTRUKCYJNA
– KŁADKA S355J2H (18G2A)
BETON C30/37 (B37) W8 F150
BETON PODKŁADOWY C8/10 (B10)
STAL ZBROJENIOWA A–IIIN B500SP

NOŚNOŚĆ wg PN–EN 1991–2:2007
– obciążenie tłumem q_t=5,00kN/m²

Zamawiający:	**GMINA KĘDZIERZYN - KOŹLE** **ul. Grzegorza Piramowicza 32** **47-200 Kędzierzyn Koźle**				
Jednostka autorska:	**RDK PROJEKT Sp. z o.o.** ul. Gen. Tadeusza Kutrzeby 62, 52–213 Wrocław tel. (71) 757 51 36 e-mail: robert.grodecki@rdkprojekt.pl tel. kom.: 508 136 359 pawel.poplawski@rdkprojekt.pl 601 697 511				
Tytuł projektu:	Dokumentacja projektowo–kosztorysowa budowy ciągu pieszo–rowerowego łączącego osiedle Piastów i osiedle Blachownia w Kędzierzynie–Koźlu – II POSTĘPOWANIE			Stadium: KP	Część: inżynieryjna
Tytuł rysunku:	Rysunek zestawczy – stan projektowany				
Projektant: mgr inż. Wojciech Barak	Nr uprawnień: opis/zakres:	185/DOŚ/11	Podpis:	Data: 06.2021	Skala: 1:50 / 1:100
Projektant: mgr inż. Szymon Migacki	Nr uprawnień: opis/zakres:	124/DOŚ/14	Podpis:		
Sprawdzający: mgr inż. Łukasz Łyżka	Nr uprawnień: opis/zakres:	313/DOŚ/15	Podpis:	wersja: 1	Nr rysunku: M-1