


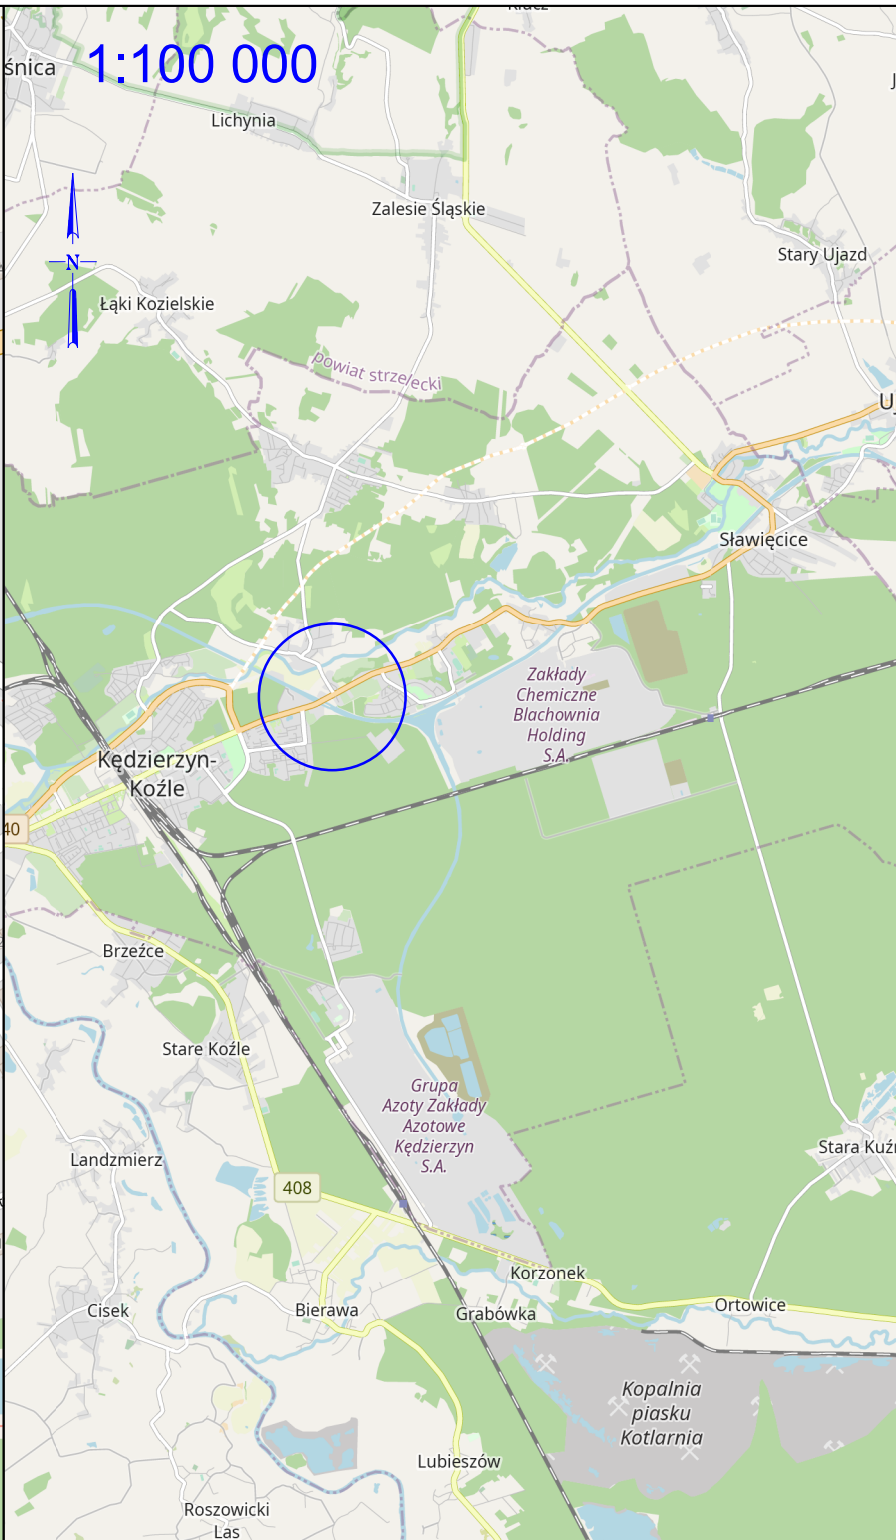

**LOKALIZACJA KŁADKI**



Zamawiający	<b>GMINA KĘDZIERZYN - KOŹLE</b> <b>ul. Grzegorza Piramowicza 32</b> <b>47-200 Kędzierzyn Koźle</b>			
Jednostka autorska:	<b>RDK PROJEKT Sp. z o.o.</b> ul. Gen. Tadeusza Kutrzeby 62, 52-213 Wrocław tel. (71) 757 51 36 e-mail: robert.grodecki@rdkprojekt.pl powel.papierowski@rdkprojekt.pl			
Tytuł projektu:	<i>"Dokumentacja projektowo - kosztorysowa budowy ciągu pieszo-rowerowego łączącego osiedle Piastów i osiedle Blachownia w Kędzierzynie-Koźlu - II POSTĘPOWANIE"</i>		Stadium	Część
Tytuł rysunku:	Plan orientacyjny		KONCEPCJA	Wielobranżowa
Projektant główny:	mgr inż. Robert Grodecki	Nr uprawnień: 43/DOŚ/04 Specjalność: Drogowa	Podpis:	Data
Projektant:	mgr inż. Rafał Walkowiak	Nr uprawnień: 84/DOŚ/12 Specjalność: Drogowa	Podpis:	07.2021
Sprawdzający:	mgr inż. Agata Rudnicka	Nr uprawnień: DOŚ/0248/PBD/21 Specjalność: Drogowa	Podpis:	Skala : 1:5 000/ 100 000
			wersja	Nr rysunku 1