




Przekrój konstrukcyjny - wariant 1

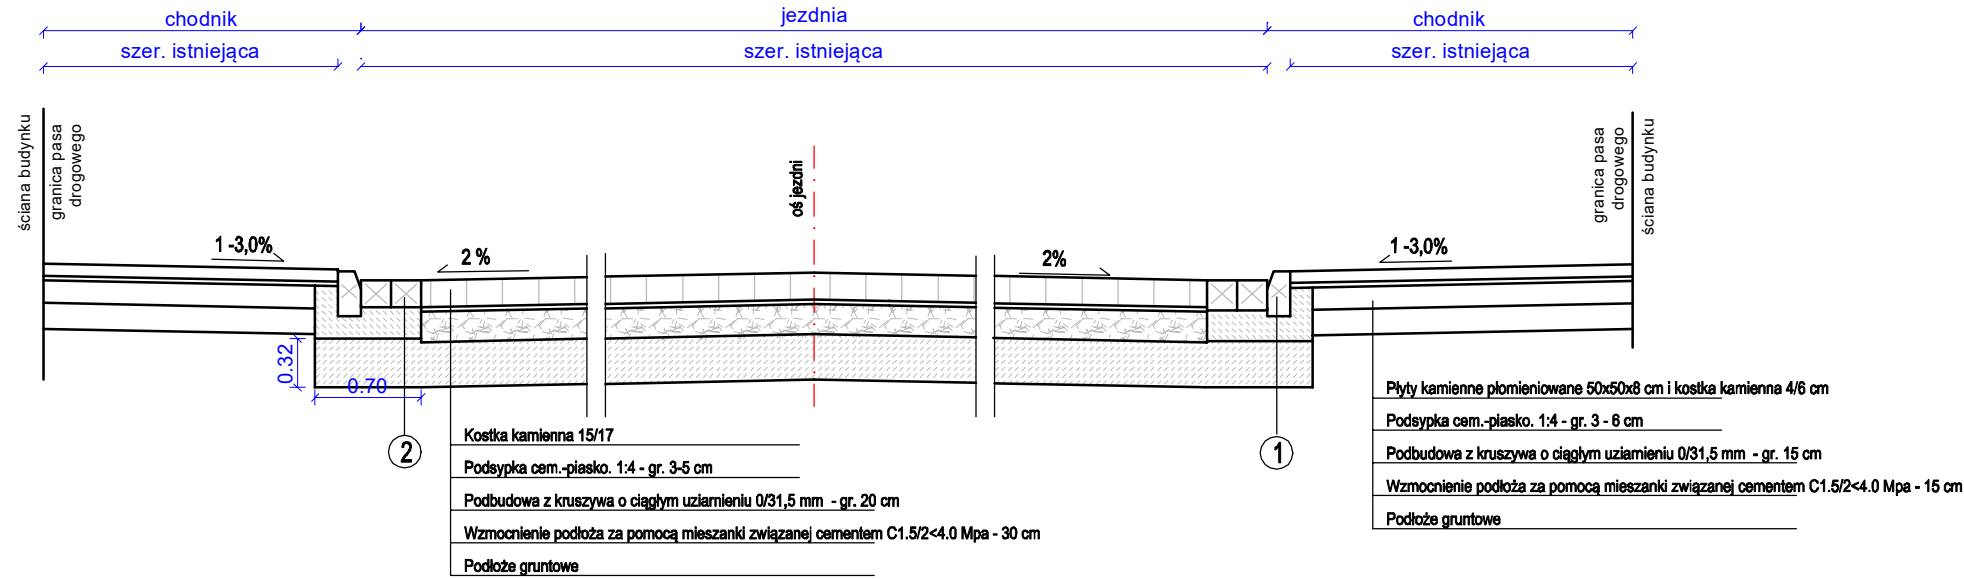


Przekrój konstrukcyjny - wariant 2

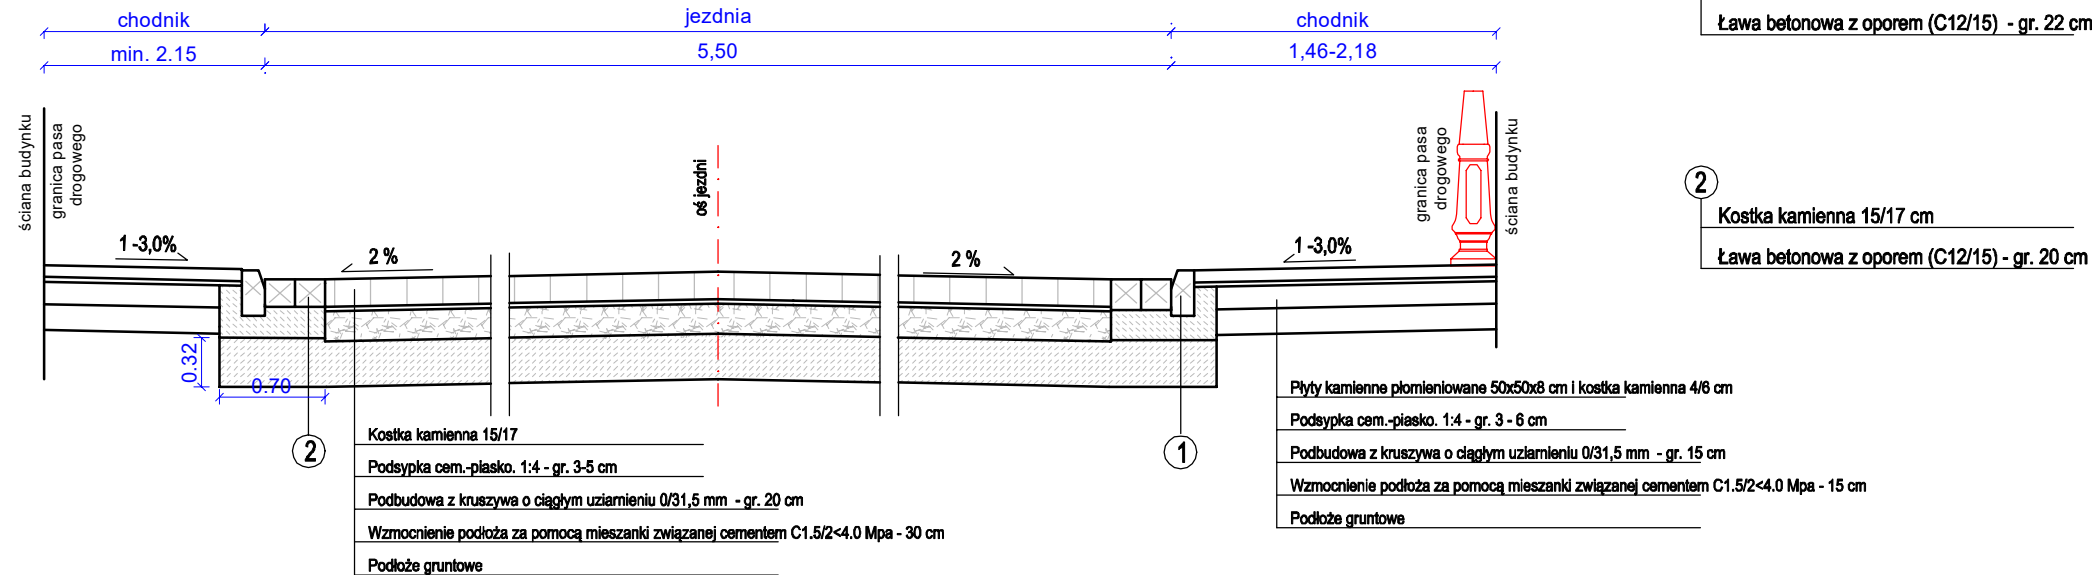


Przekrój w miejscu wjazdu

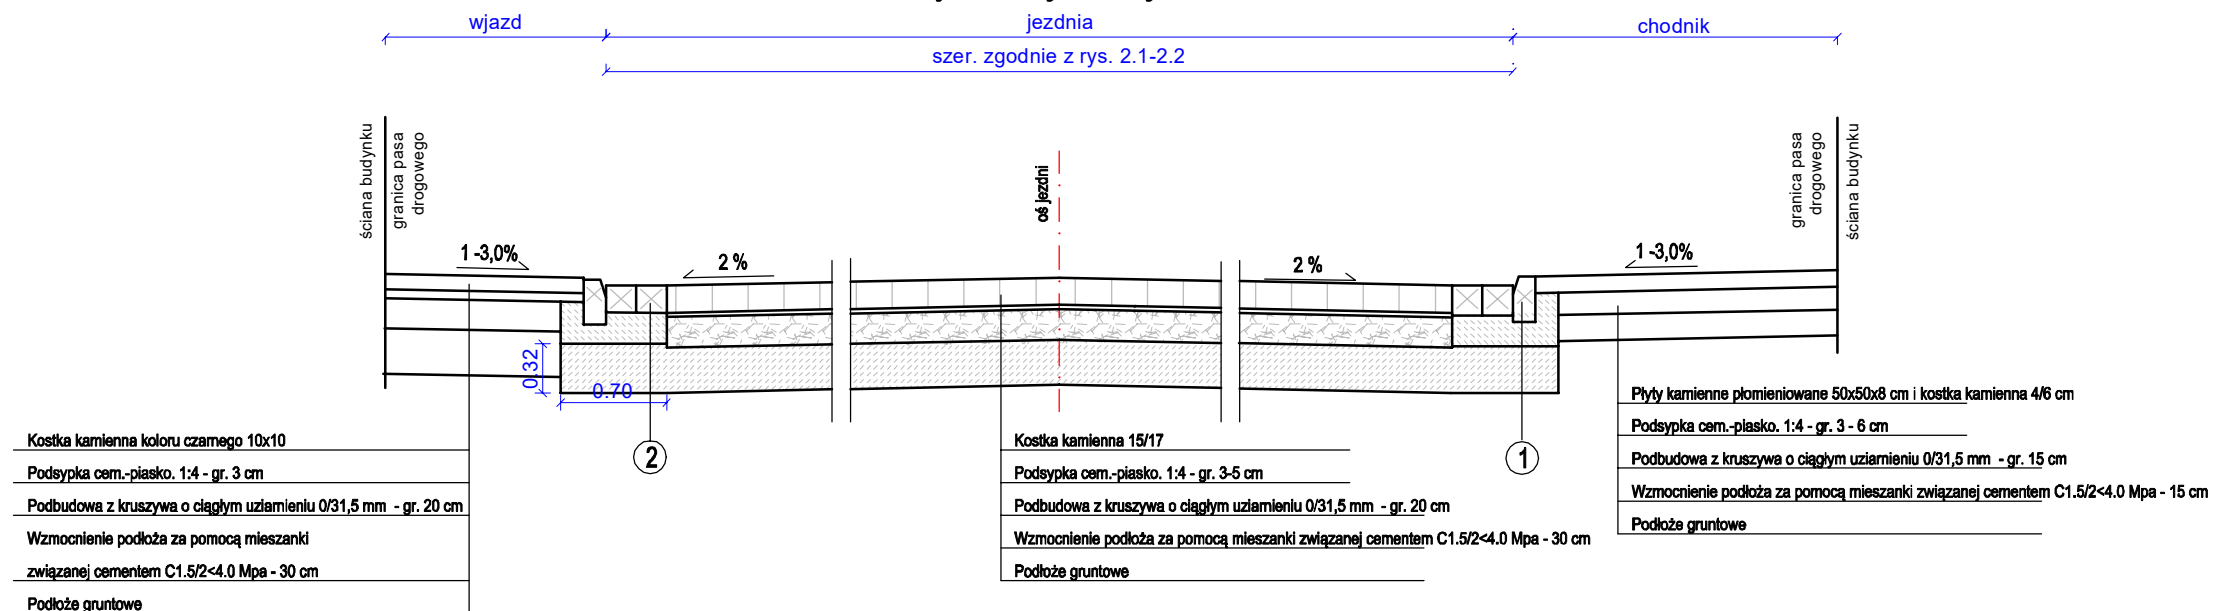

Schemat wykonania nawierzchni chodnika przy szerokości pow. 1.2 m

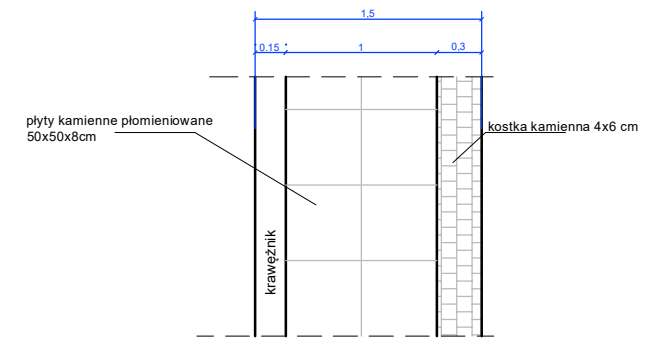

Schemat wykonania nawierzchni chodnika w obrębie świetlików w przypadku gdy świetlik znajduje się w obszarze 2 rzędu płyt

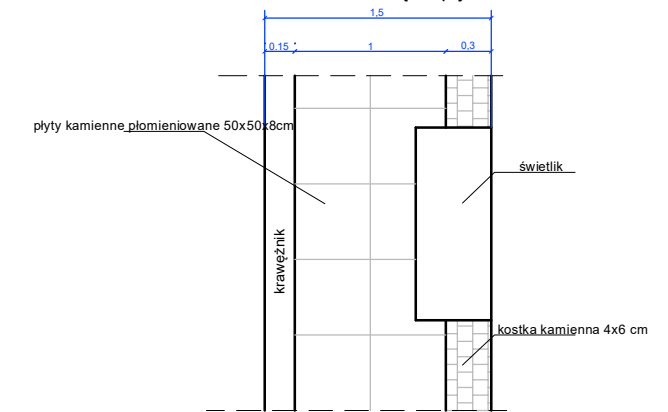

INWESTOR	Prezydent Miasta Kędzierzyn-Koźle ul.Grzegorza Piramowicza 32 47-200 Kędzierzyn-Koźle
JEDNOSTKA PROJEKTOWA	DROG - PLAN Przemysław Dłubala ul. Styki 5/2, 49-200 GRODKÓW

TEMAT	"Przebudowa ul. Henryka Sienkiewicza w Kędzierzynie-Koźlu"
Nazwa rys.	PRZEKROJE KONSTRUKCYJNE

Branża	Zespół projektowy	Nr uprawnień	Podpis	
drogowa	Projektant	mgr inż. Przemysław Dłubala	OPL/0862/POOD/12	<i>[Signature]</i>
	Sprawdzający	mgr inż. Marek Husarz	208/DOŚ/06	<i>[Signature]</i>
instalacyjna	Projektant			
	Sprawdzający			

FAZA	SKALA	BRANŻA	DATA	NR RYS.
K	1:50	DROGI	10.07.2020	D 3.1