



Załącznik do zarządzenia nr. 145/16.NP.K.021
 Prezydenta Miasta Kędzierzyn-Koźle
 z dnia 18.08.2021 r.

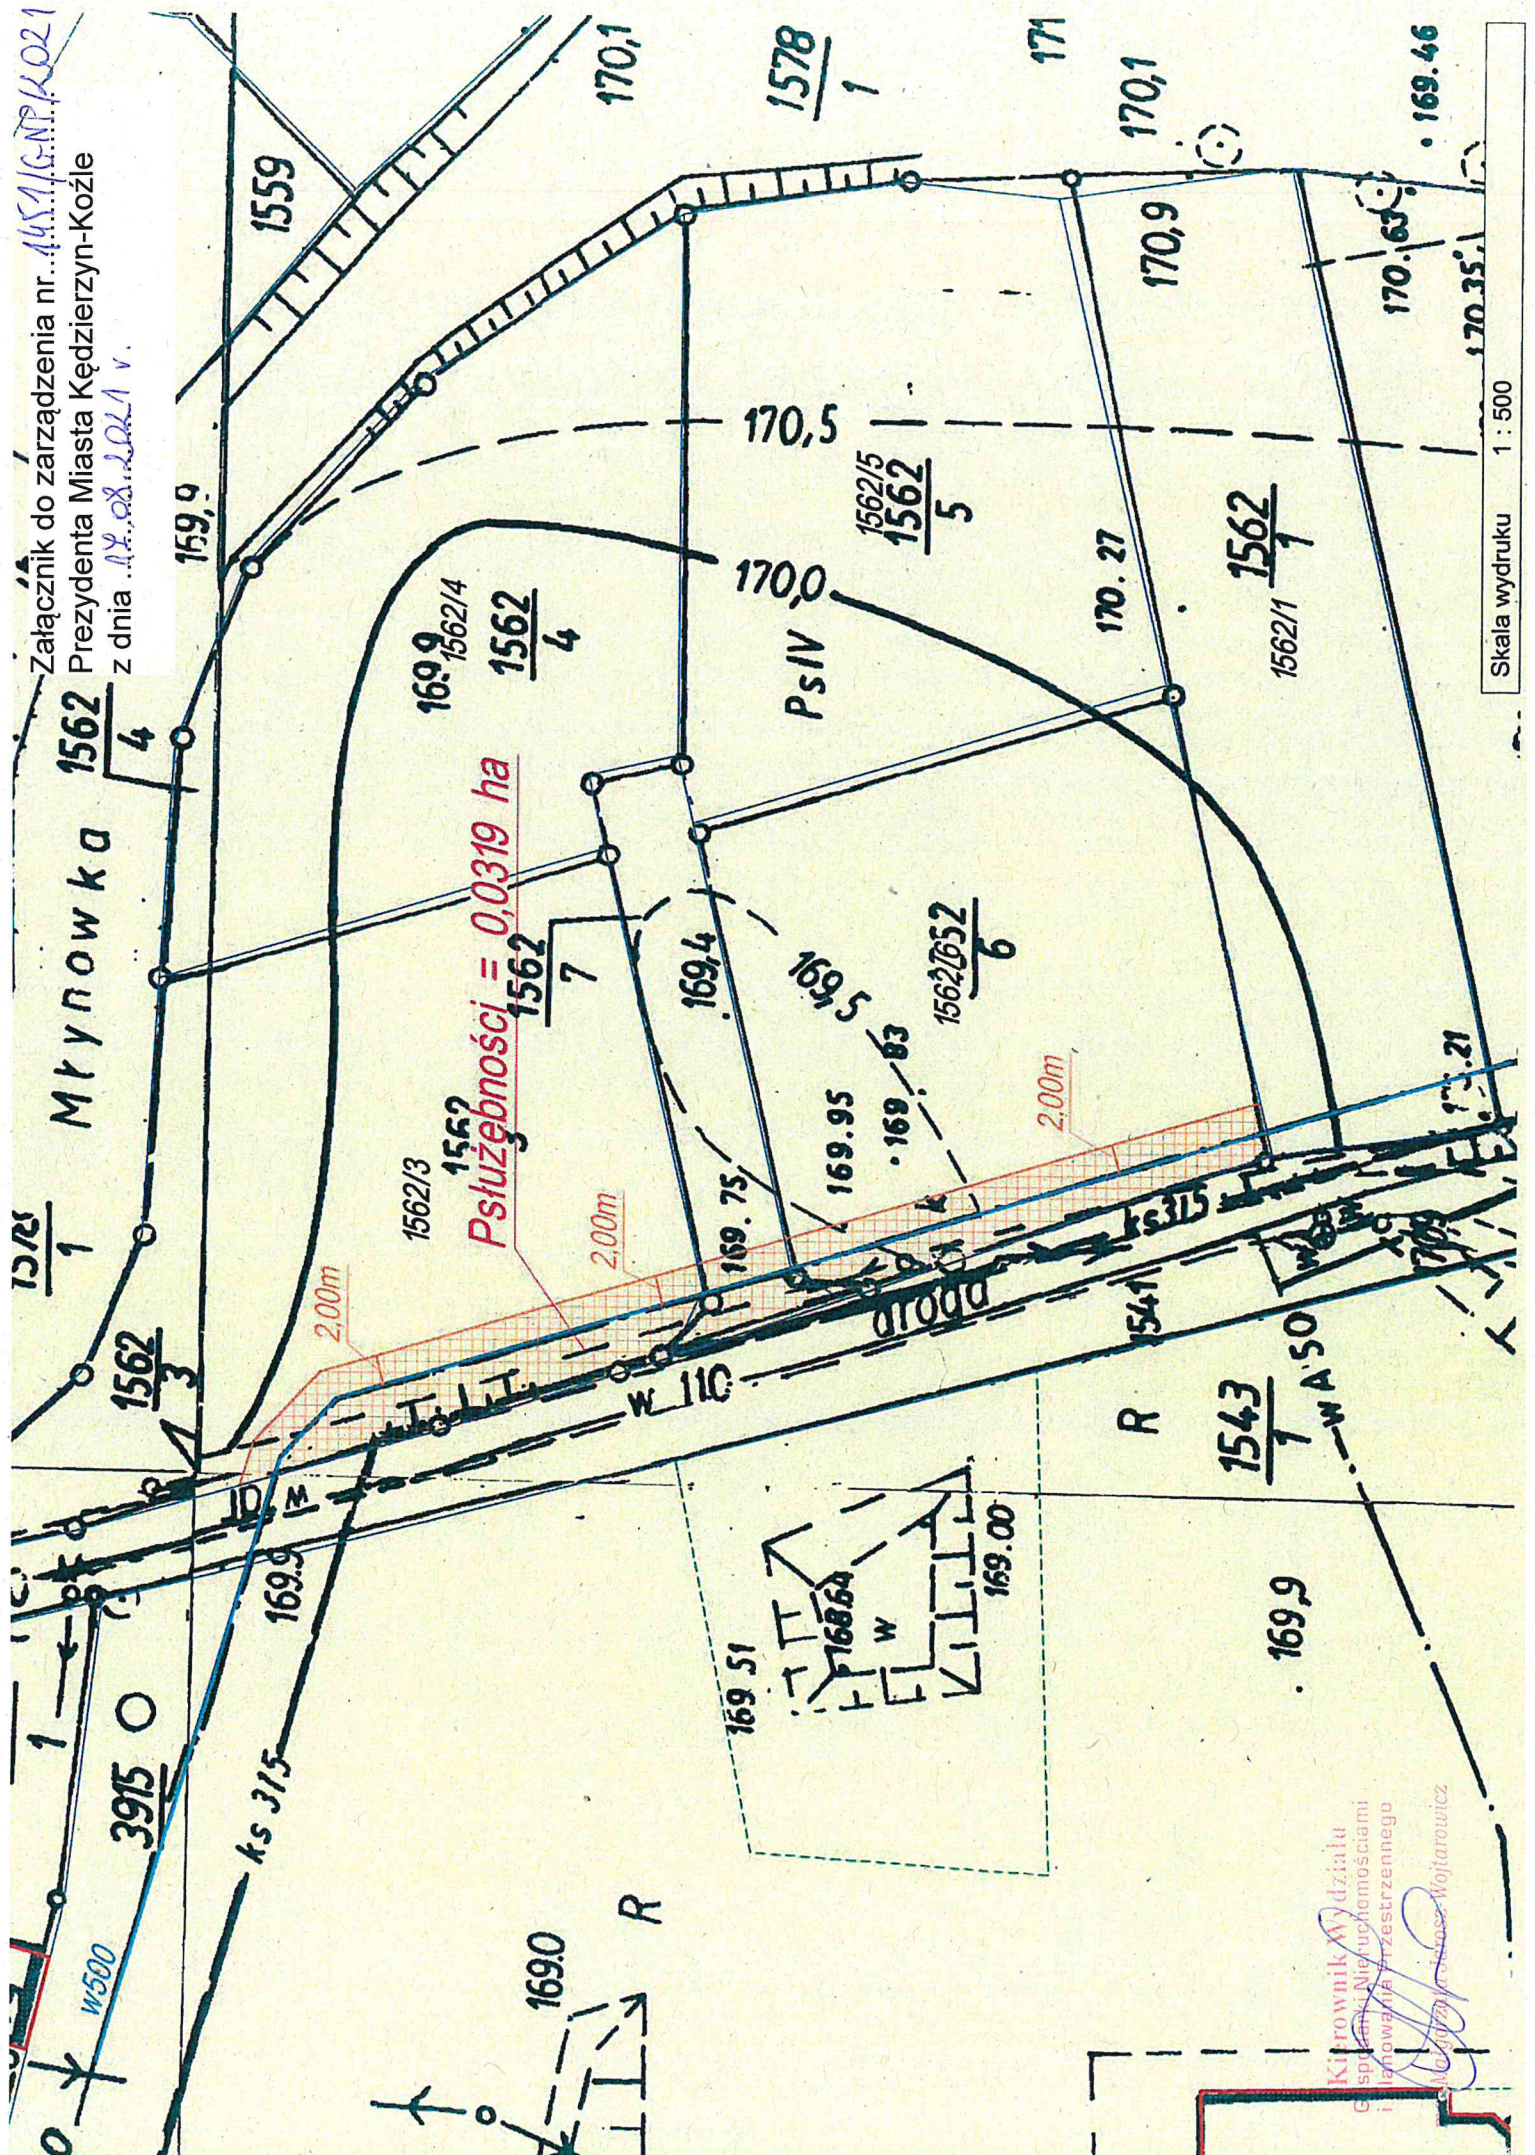

Pstłużebności = 0,0319 ha

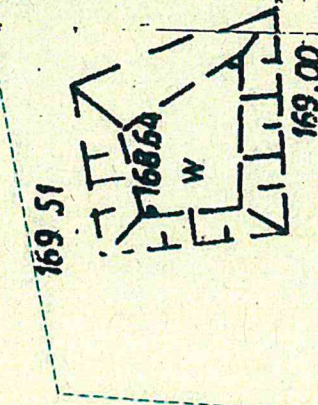

Kierownik Wydziału
 Gospodarki Nieruchomościami
 i Planowania Przestrzennego
 Miasta Kędzierzyn-Koźle

Skala wydruku 1 : 500