

MAPA DO CELÓW PROJEKTOWYCH

SKALA 1:500

Województwo: OPOLSKIE

Jednostka ewidencyjna: KĘDZIERZYN-KOZŁE - 160301_1

Obręb: MIEJSCE KŁODNICKIE - 160301_1.0067

Numer działki: 61

Sekcja mapy zasadniczej: 6.132.23.12.4.2

Układ współrzędnych „2000”

Układ wysokości „KRONSZTADT”

Ident. ewid.: G.6640.1.1143.2018

Data aktualizacji: 13.09.2018r.

Wykazane na niniejszej mapie granice nieruchomości zostały wyznaczone z wymaganą dokładnością pomiaru. Niniejsza mapa została wykonana bez ustalenia obciążeń dotyczących służebności gruntowych.



GIS geodezja
ul. Piastowska 11
47-200 Kędzierzyn-Koźle
NIP: 756 107 46 72

Tel.: 77 482 10 72
GSM: 609 186 726
E-mail: info@gis-geodezja.pl
REGON: 531407704

www.gis-geodezja.pl

mgr inż. Erwin Paschka

GEODETA UPRAWNIONY
w zakresie 1, 2, 4
Nr uprawnień 16901

STAROSTWO POWIATOWE
w Kędzierzynie-Koźlu
Wydział Geodezji, Kartografii,
Katastru i Nieruchomości
47-220 KĘDZIERZYN-KOZŁE
ul. Judyms 4

Podpiszcie się, że niniejszy dokument został sporządzony w wyniku prac geodezyjnych i kartograficznych, których rezultaty zostały opublikowane w formie wydawnictwa w postaci mapy zasadniczej i planu sytuacyjnego, a także w formie wydawnictwa w postaci mapy zasadniczej i planu sytuacyjnego, a także w formie wydawnictwa w postaci mapy zasadniczej i planu sytuacyjnego.

Organ geodezji państwowej
Krajowy Rejestr Sądowy
Krajowy Rejestr Sądowy
Krajowy Rejestr Sądowy

Identyfikator ewidencyjny
numeru zapisu - operacji
nieruchomości

P.1603.2018.1023


2018-11-15 STARDSTY

mgr inż. Erwin Paschka
Kierownik Biura Dokumentacji Geodezyjnej i Kartograficznej

mufa kablowa 10-35
proj.YAKXS 4*35 -12m
HDPE 110/6,3-5,5m
PRZEWIERT
istniejąca latarnia
po przestawieniu
istniejąca latarnia
do przestawienia

proj.YAKXS 4*35 -30m
mufa kablowa 10-35
istn. latarnia po przestawieniu
istn. latarnia do przestawienia

proj.YKXS 3*6 -47m
na całej długości ułożyć
w rurze HDPE 50- 43n

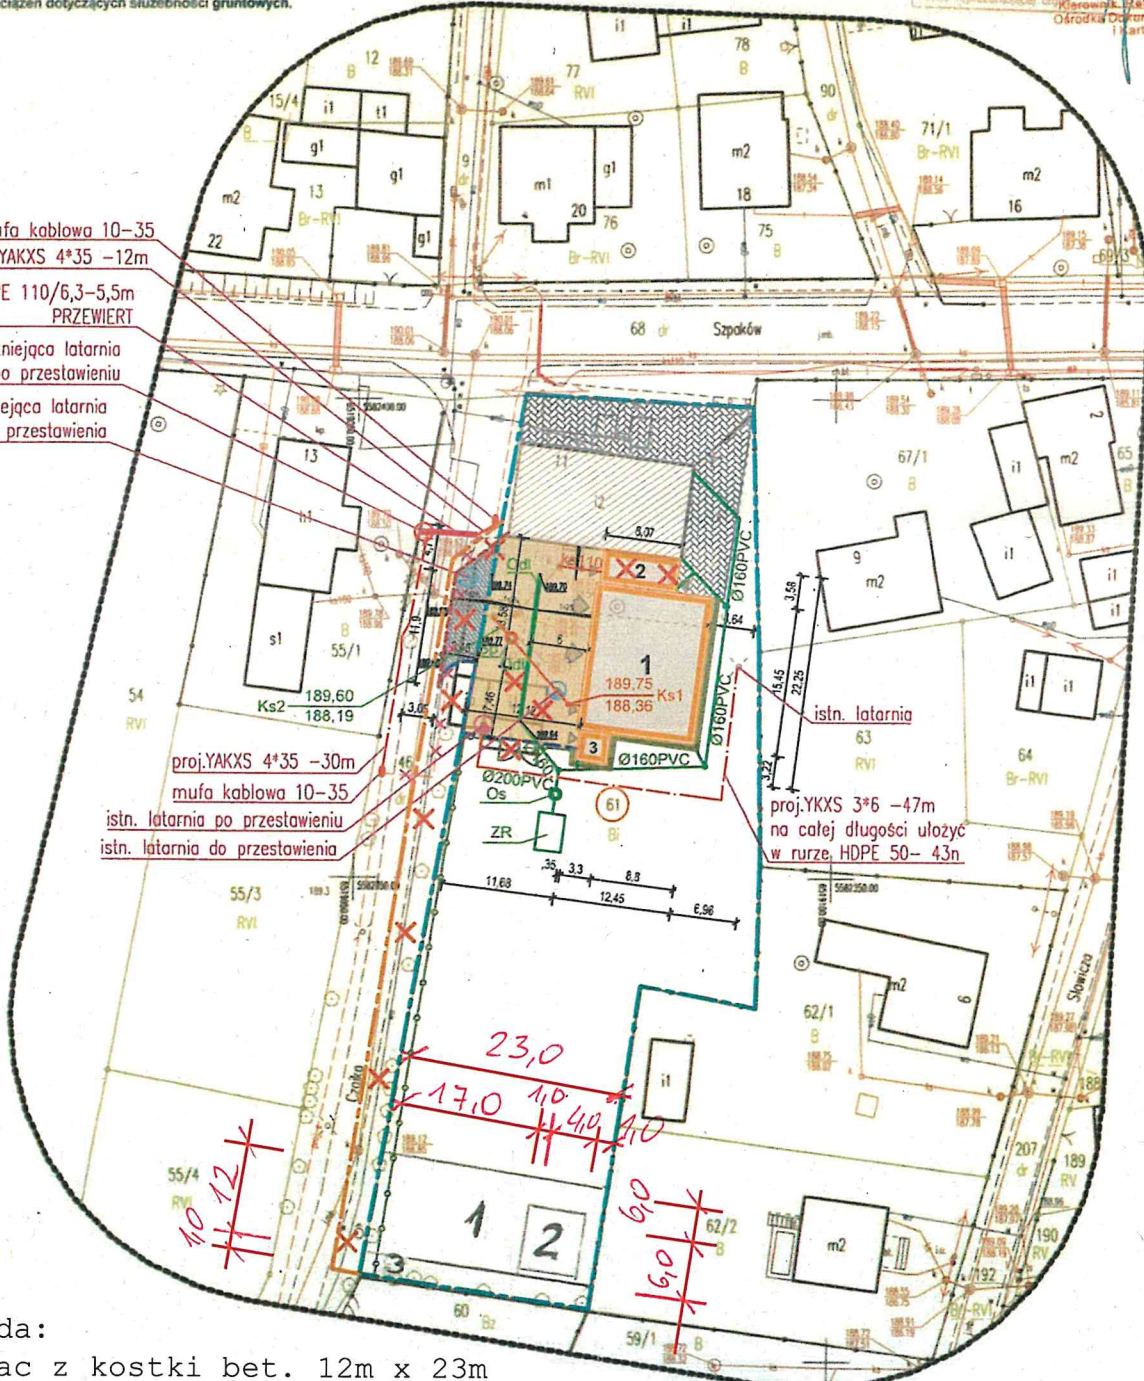

NY

LEG

BILAN

- 181,
- 230,
- 201,
- 238,
- 1755
- 2608
- 27,8

Legenda:

- 1- Plac z kostki bet. 12m x 23m
- 2- Wiata garażowa, blaszana o wym. 4,0mx6,0m
- 3- Furтка

www.ps-
oc
G
PI
ZE
PR
ME I
mgr inż. arch. E
mgr inż. JERZY
mgr inż. KRZYSZ
mgr inż. PAMEL