


**MAPA DO CELÓW PROJEKTOWYCH**  
SKALA 1:500

Województwo: OPOLSKIE  
Jednostka ewidencyjna: KĘDZIERZYN-KOZŁE - 160301\_1  
Obręb: MIEJSCE KŁODNICKIE - 160301\_1.0067  
Numer działki: 61  
Sekcja mapy zasadniczej: 6.132.23.12.4.2

Układ współrzędnych „2000”  
Układ wysokości „KRONSTADT”  
Ident. ewid.: G.6640.1.1143.2018  
Data aktualizacji: 13.09.2018r.

Wykazane na niniejszej mapie granice nieruchomości zostały wyznaczone z wymaganą dokładnością pomiaru. Niniejsza mapa została wykonana bez ustalenia obciążeń dotyczących służebności gruntowych.

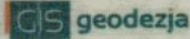

GIS geodezja  
ul. Piastowska 11  
47-200 Kędzierzyn-Koźle  
NIP: 756 107 46 72

Tel.: 77 482 10 72  
GSM: 608 186 726  
E-mail: info@gis-geodezja.pl  
REGON: 531407704

www.gis-geodezja.pl

mgr inż. Erwin Paschka

GEODETA UPRAWNIONY  
w zakresie 1, 2, 4  
Nr uprawnień 16501

STAROSTWO POWIATOWE  
w Kędzierzynie-Koźlu  
Wydział Geodezji, Kartografii,  
Katastru i Nieruchomości  
47-220 KĘDZIERZYN-KOZŁE  
ul. Judyms 4.


Plan sytuacyjny, tj. niniejszy dokument jest opracowaniem z wyjątkiem planu geodezyjnego i kartograficznego, których materiały muszą w oparciu techniczny spełniać określone wymagania techniczne i formalne w zakresie planowania przestrzennego i kartograficznego.

Opis dokumentacji planowej wykształcony 1:500/1:200/1:1000

Mapa sytuacyjno-techniczna 1:500/1:200/1:1000

2018-11-15  
op. STARDYSTY

Jon Andrzejczyk  
Kierownik Biura i Kierownik  
Ośrodka Dokumentacji Geodezyjnej i Kartograficznej

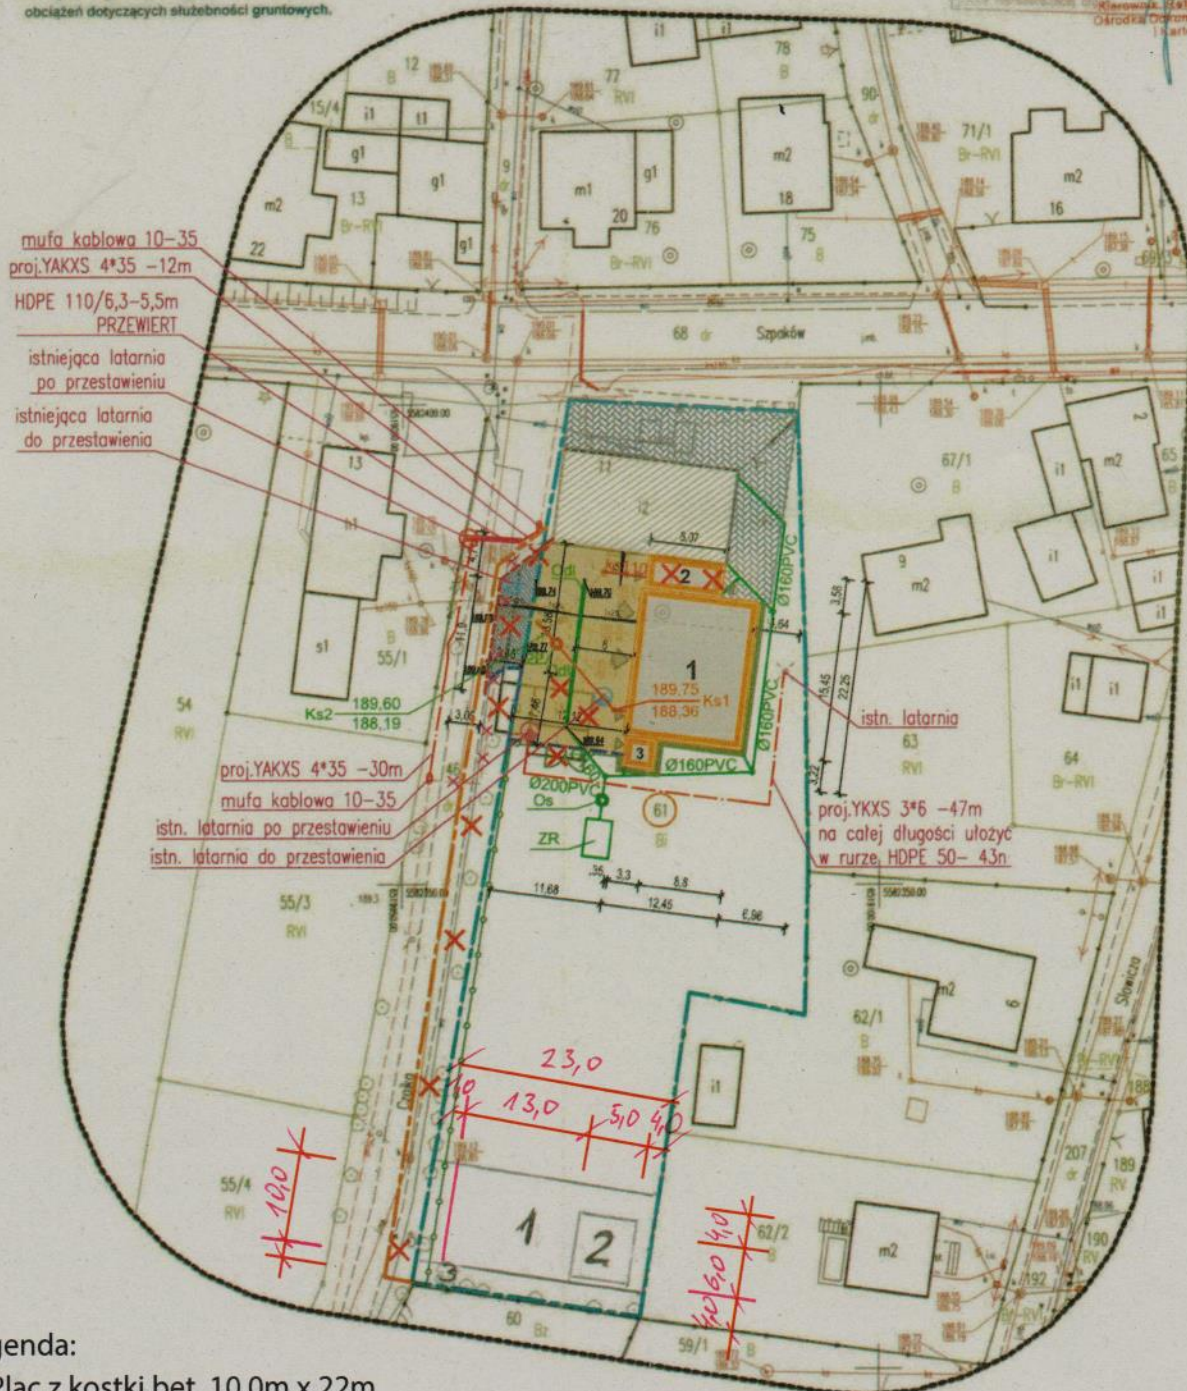

- Legenda:
- 1- Plac z kostki bet. 10,0m x 22m
  - 2- Wiata garażowa, blaszana o wym. 5,0mx6,0m
  - 3- Furtka

mgr inż. arc  
mgr inż. JER  
mgr inż. KR  
mgr inż. PA