


Przekrój typowy droga wewnętrzna + miejsce parkingowe + chodnik

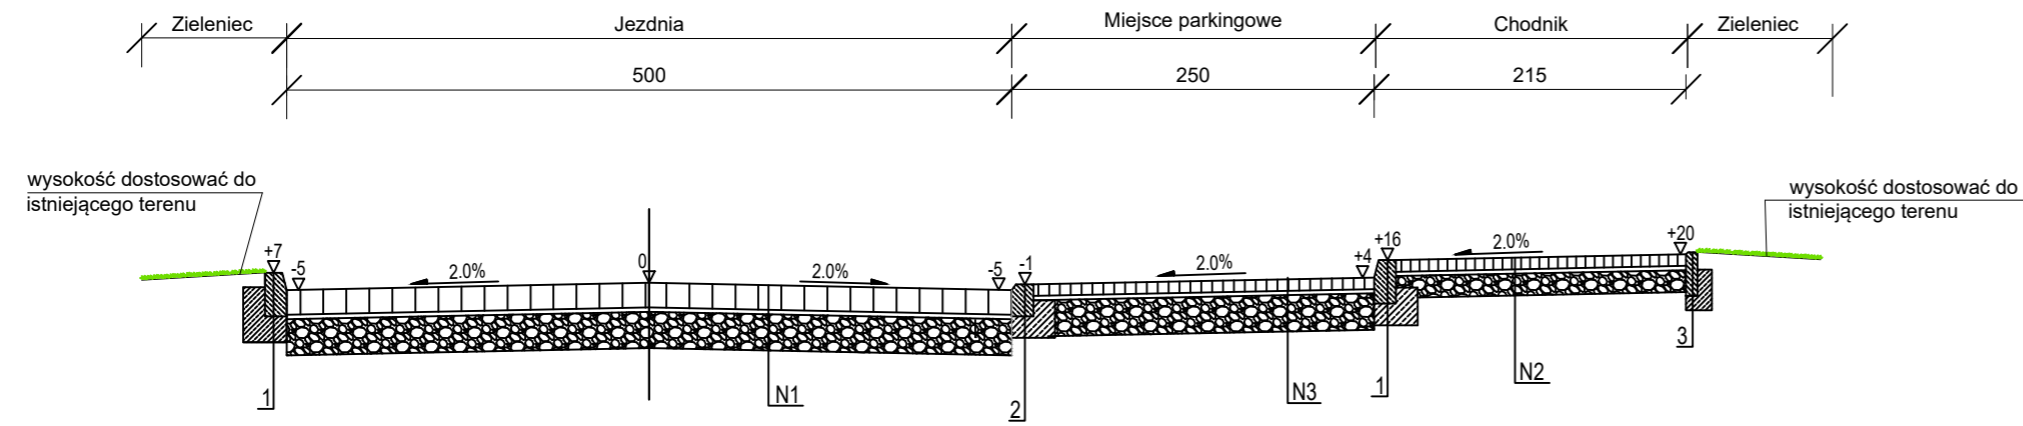


Szczegół konstrukcyjny "N1" nawierzchnia jezdni	
8cm	betonowa kostka brukowa kolor szary
3cm	Podsypka cementowo-piaskowa 1:4
30cm	Podbudowa z kruszywa łamanego 0/31.5mm stabilizowana mechanicznie
41cm	RAZEM


Szczegół konstrukcyjny "N2" nawierzchnia chodnika	
8cm	betonowa kostka brukowa kolor szary
3cm	Podsypka cementowo-piaskowa 1:4
15cm	Podbudowa z kruszywa łamanego 0/31.5mm stabilizowana mechanicznie
26cm	RAZEM

Szczegół konstrukcyjny "N3" nawierzchnia miejsca postojowego	
8cm	betonowa kostka brukowa kolor grafitowy
3cm	Podsypka cementowo-piaskowa 1:4
25cm	Podbudowa z kruszywa łamanego 0/31.5mm stabilizowana mechanicznie
36cm	RAZEM


SZCZEGÓŁ 2
krawężnik granitowy 15x22cm
skala 1:10

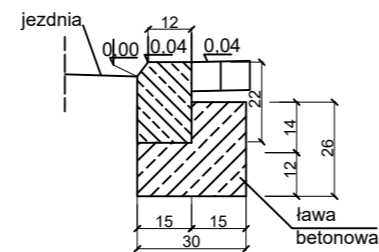

SZCZEGÓŁ 3
obrzeźce 8x30cm
skala 1:10

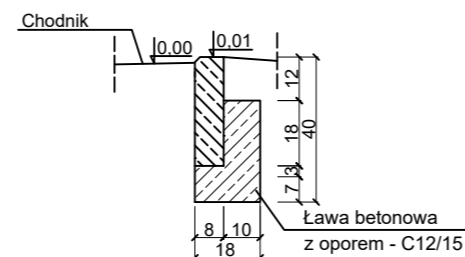

SZCZEGÓŁ 1
krawężnik granitowy 15x30cm
skala 1:10

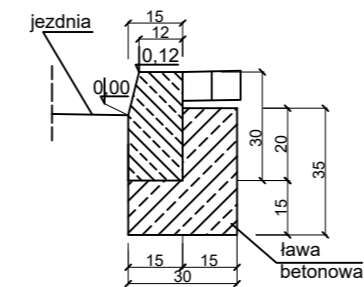

Zamawiający:		Gmina Kędzierzyn - Koźle ul. G. Piramowicza 32, 47-200 Kędzierzyn - Koźle		
Jednostka projektowa:		"P.P.U.H Ad - Bud" Adam Lipiński ul. Kosmonautów 14, 42-660 Kalety NIP: 575 116 53 36		
Obiekt budowlany:		Wykonanie parkingu przy PSP nr 11 w Kędzierzynie-Koźlu		
Tytuł rysunku:				
Przekrój typowy				
Opracował:	Nazwiska:	Branża:	Uprawnienia:	Podpis:
Projektant	mgr inż. Marcin Koszera	Drogowa	Upr. Nr.: SLK/5035/POOD/13	
Współpraca	inż. Adam Lipiński	Drogowa	-	
Sprawdzający	mgr inż. Sabina Brzezina	Drogowa	Upr. Nr.: SLK/4112/POOD/12	
Stadium:	Data opracowania:	Nr Tomu:	Skala:	Nr rysunku:
KONCEPCJA	02.2022 r.	I	1:50	3