
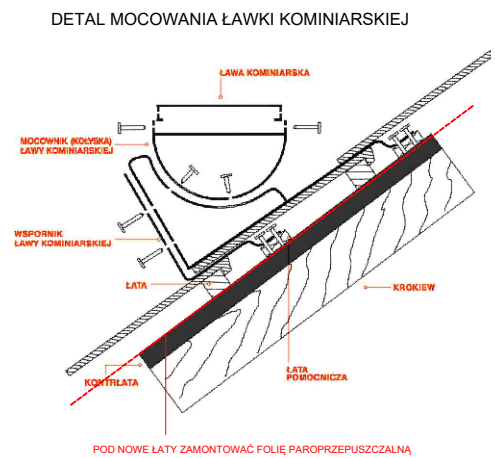


RZUT DACHÓW

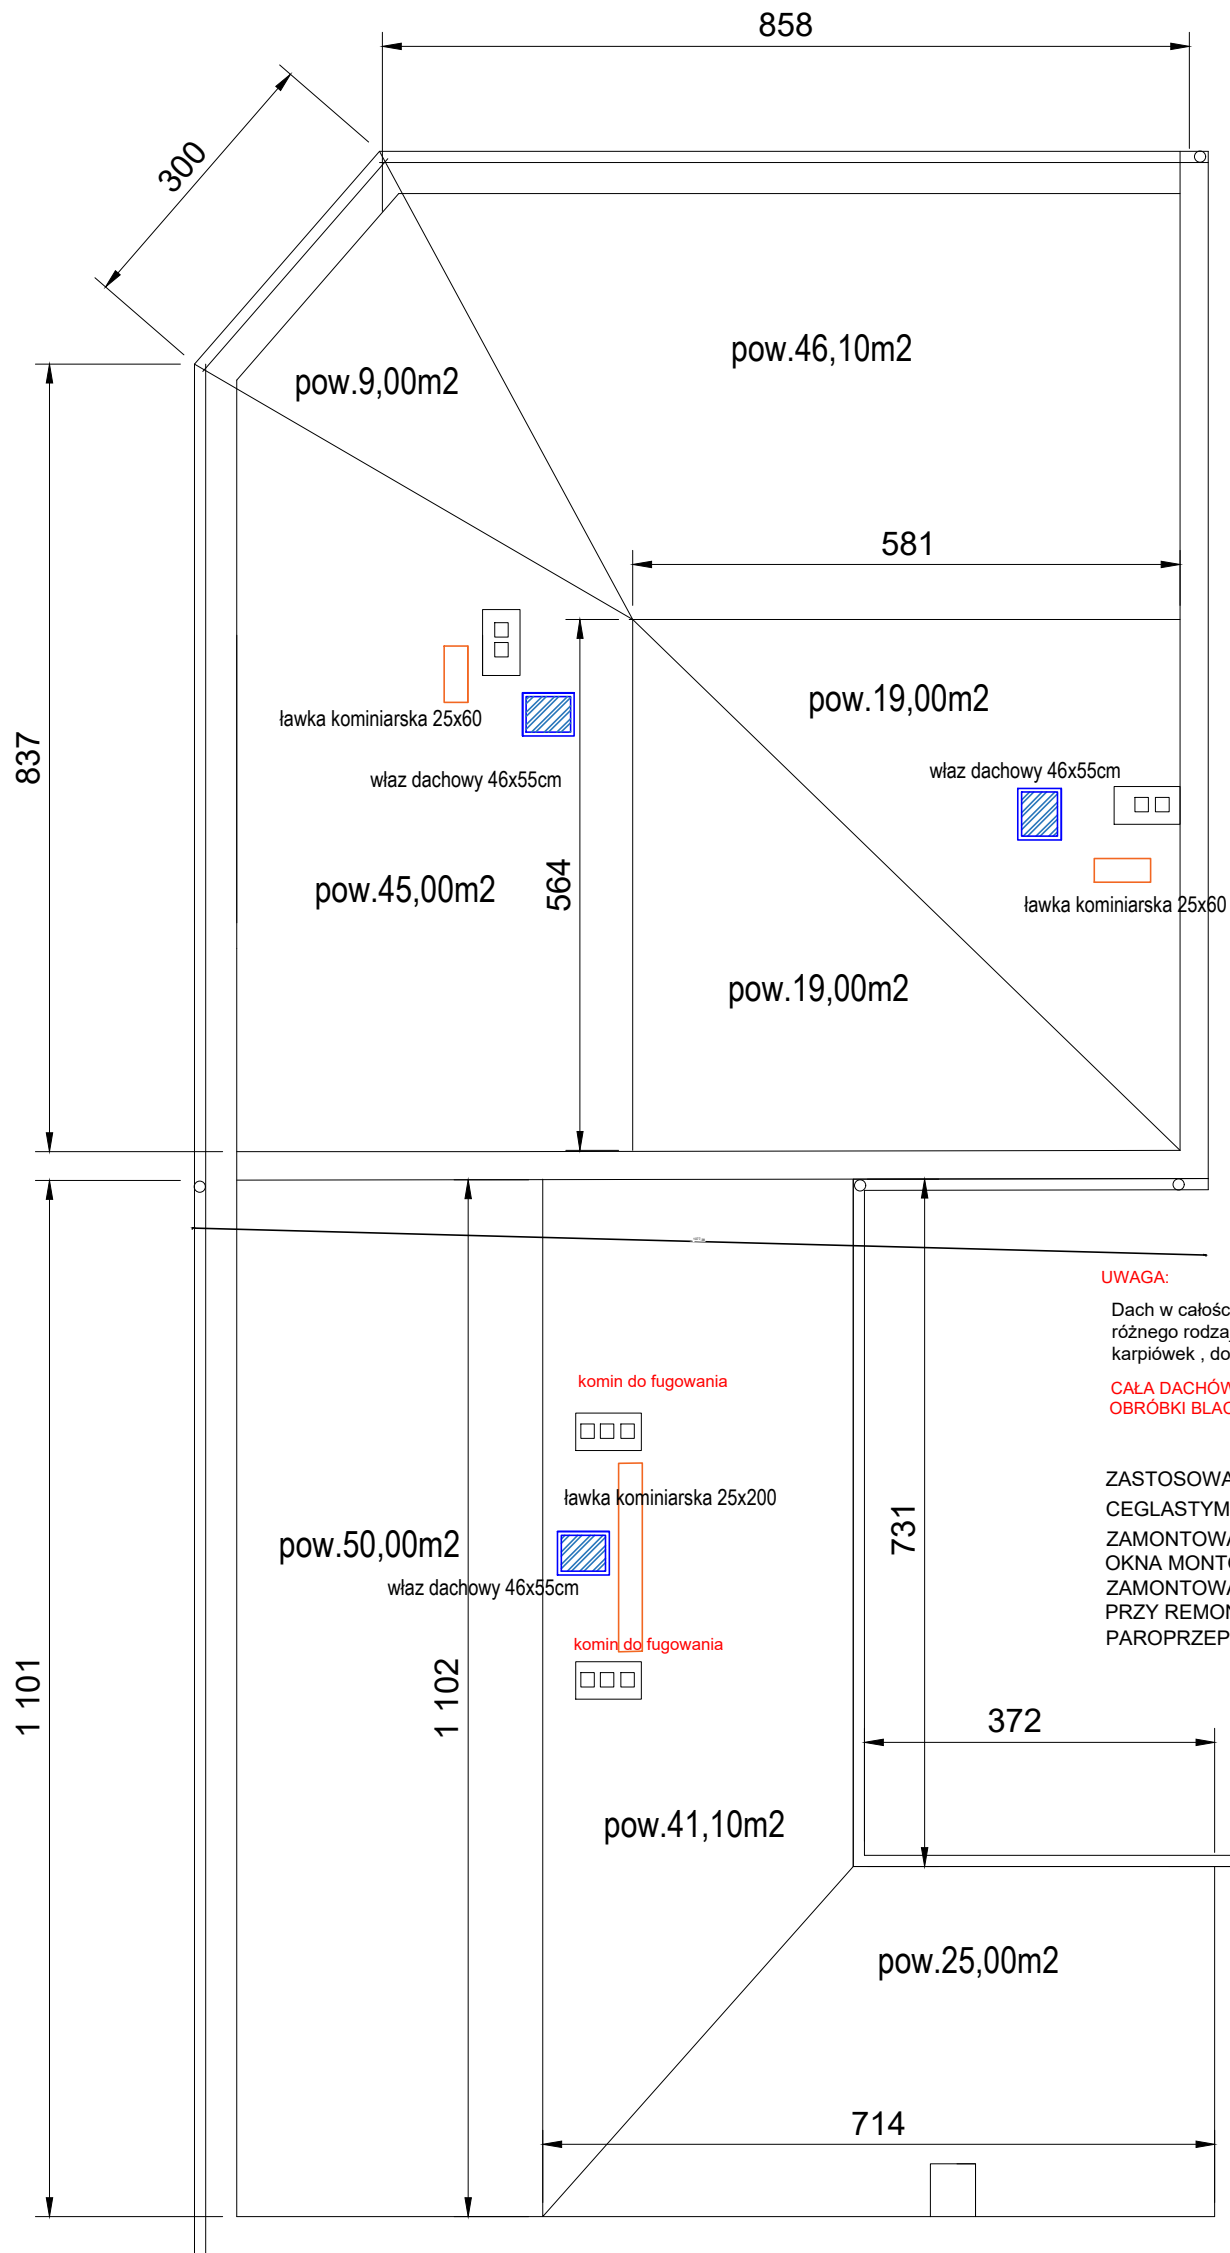

**UWAGA:**  
Dach w całości pokryty jest dachówką. Jednak lokalnie są to dachówki różnego rodzaju: od ceramicznych karpiołek , do pojedynczych cementowych. .  
**CAŁA DACHÓWKA DO WYMIANY ( łaty i kontrłaty do weryfikacji)**  
**OBROBKI BLACHARSKIE KOMINÓW DO WYMIANY**

ZASTOSOWAĆ DACHÓWKĘ CERAMICZNĄ MARSYLSKA W KOLORZE CEGLASTYM ANGOBOWYM MATOWYM OK. 255,0m2  
ZAMONTOWAĆ 3 SZTUKI OKIEN KOMINIARSKICH min 46x55cm  
OKNA MONTOWAĆ W PRZSTRZENI MIĘDZY KROKWIAMI  
ZAMONTOWAĆ ŁAWKI KOMINIARSKIE 3 SZTUKI W KOLORZE CEGLASTYM  
PRZY REMONCIE POKRYCIA DACHU ZASTOSOWAĆ FOLIE PAROPRZEPUSZCZALNĄ POD DACHÓWKĘ

WSZELKIE WYMIARY SPRAWDZIĆ NA PLACU BUDOWY

NAZWA PROJEKTU				
PROJEKT REMONTU BUDYNKÓW MIESZKALNYCH PRZY UL. LIMANOWSKIEGO 12-14				
NAZWA INWESTORA				
MZBK w K.-Koźlu				
47-220 Kędzierzyn-koźle ul.Grunwaldzka 6				
LOKALIZACJA				
47-220 K.-Koźle ; ul.Limanowskiego 12-14 dzi.nr. 2128 ; jednostka ewid. Koźle				
FAZA ZADANIA		SKALA	BRANŻA	
Projekt Budowlany		1:75	ARCHITEKTURA	
TYTUŁ RYSUNKU				
RZUT DACHU				
NR RYSUNKU	A14	SPECJALNOŚĆ	NR UPRAWNIENI	DATA
OPRACOWAŁ	mgr inż. arch. Marek Majewski	Architektura		20.05.2021 r.
PROJEKTANT	mgr inż. arch. Mariusz Rachuba	Architektura	1291/94	20.05.2021 r.