



STROP NAD PARTEREM

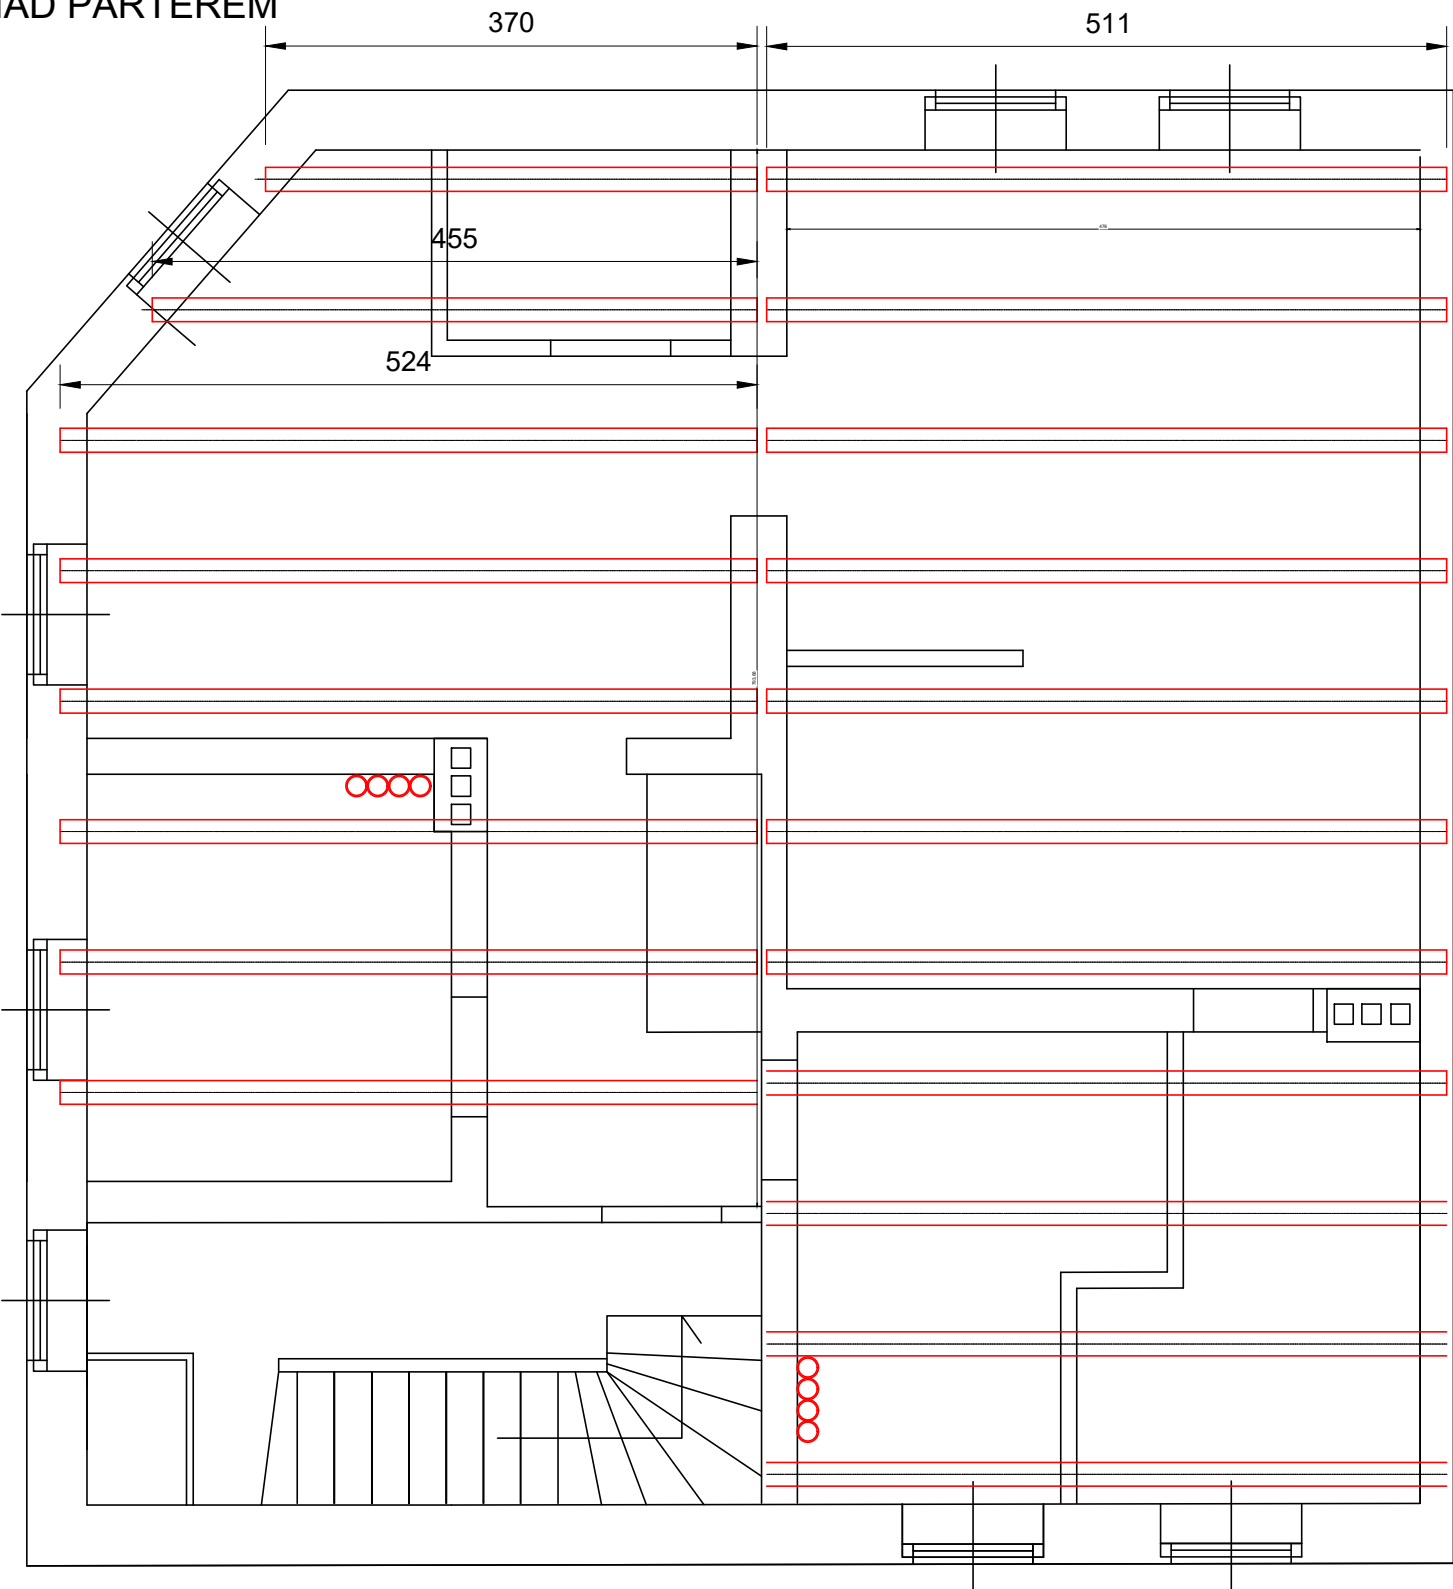

UWAGA:
PO DOKONANIU ODKRYWKI LEGARY NAD PARTEREM I PIĘTREM
NADAJĄ SIĘ DO WYMIANY .

WSZELKIE WYMIARY SPRAWDZIĆ NA PLACU BUDOWY

DETAL 1

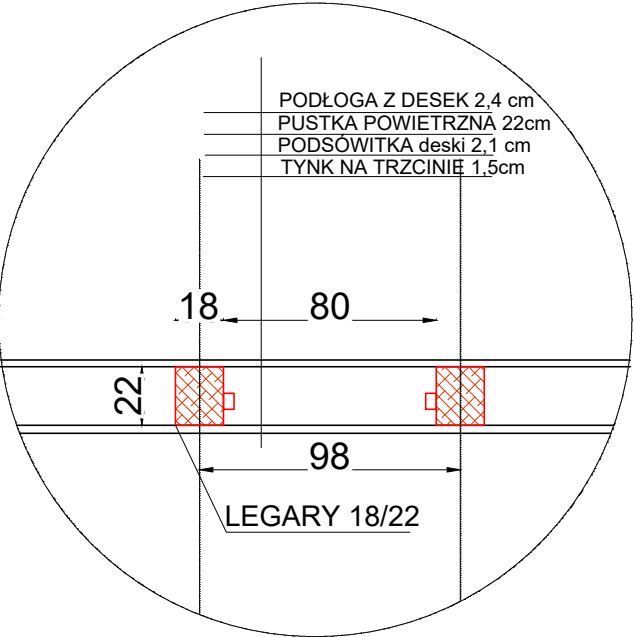

PO WYMIANIE LEGARÓW NALEŻY ZASTOSOWAĆ FOLIE NA
SPÓD STROPU A PUSTKĘ WYPEŁNIĆ WEŁNĄ MINERALNĄ 20 CM

PROJEKT REMONTU BUDYNKÓW MIESZKALNYCH PRZY UL. LIMANOWSKIEGO 12-14				
NAZWA INWESTORA MZBK w K.-Koźlu 47-220 Kędzierzyn-koźle ul.Grunwaldzka 6				
LOKALIZACJA 47-220 K.-Koźle ; ul.Limanowskiego 12-14 dzi.nr. 2128 ; jednostka ewid. Koźle				
FAZA ZADANIA Projekt Budowlany		SKALA 1:50	BRANŻA KONSTRUKCJA	
TYTUŁ RYSUNKU STROP DREWNIANY – EKSPERTYZA				
NR RYSUNKU EK2	SPECJALNOŚĆ	NR UPRAWNIENI	DATA	PODPIS
OPRACOWAŁ mgr inż. arch. Marek Majewski	Architektura		20.05.2021 r.	
PROJEKTANT mgr inż. Leszek Kowalik	Konstrukcja	POŚ/BO/0227/02	20.05.2021 r.	