


PARTER

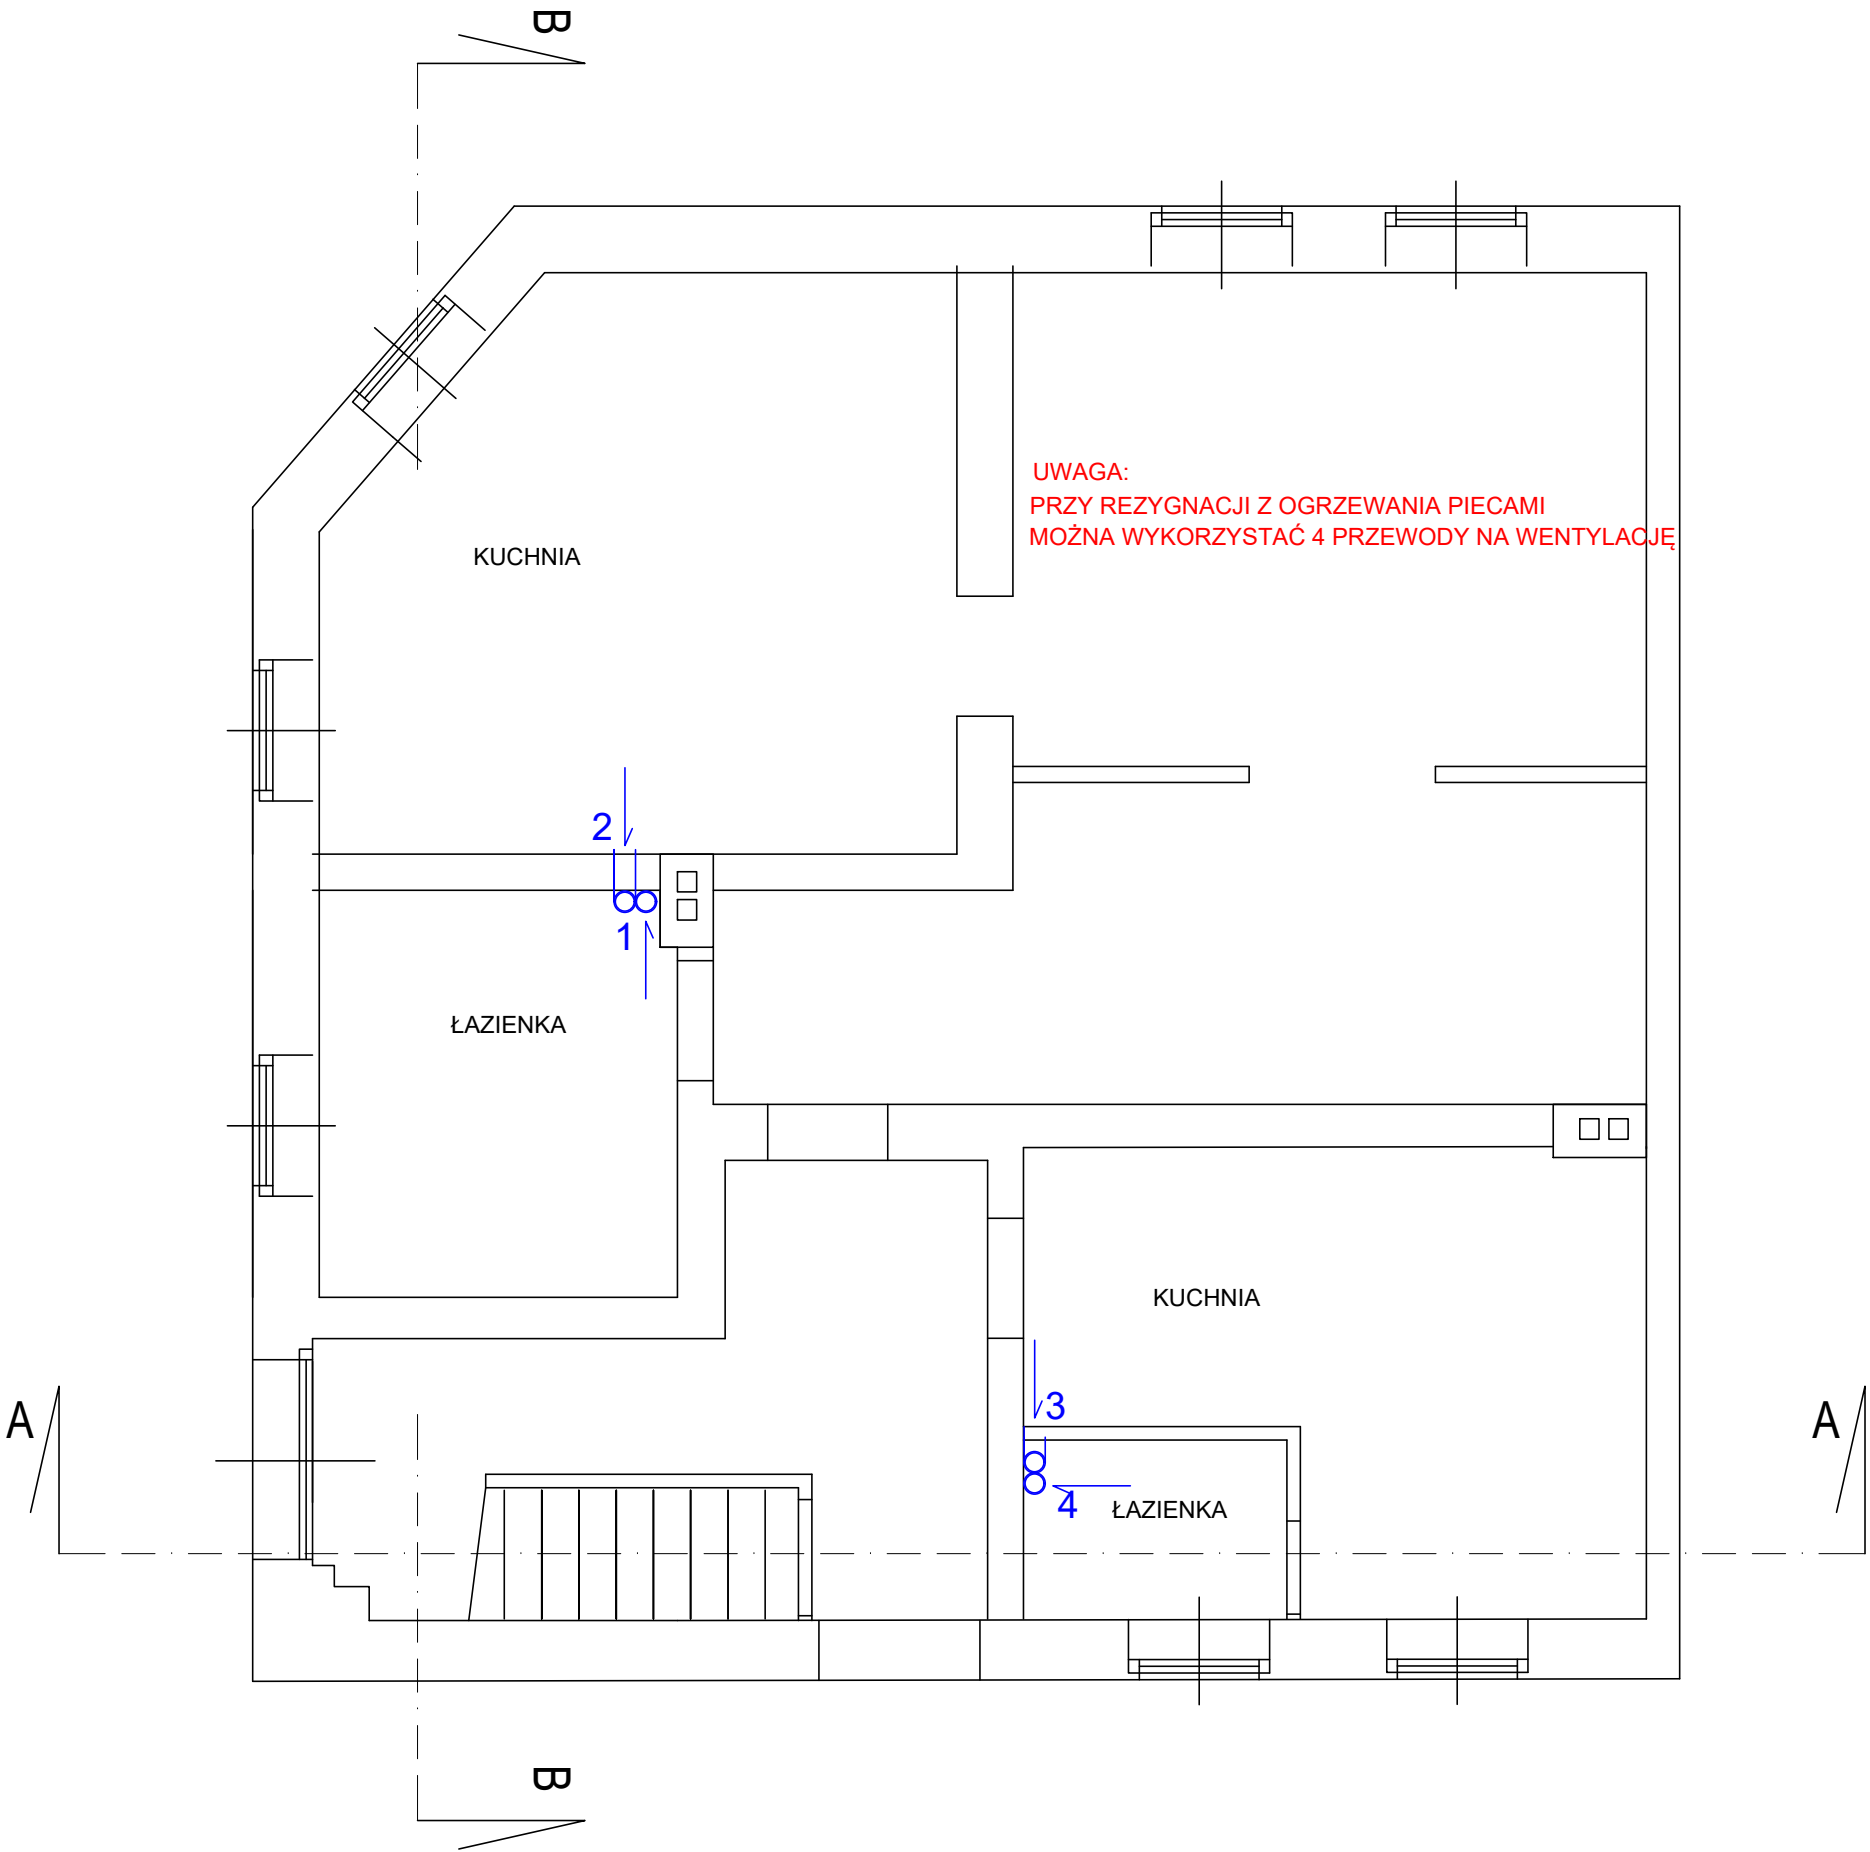

1 — PROJEKTOWANE DODATKOWE PIONY WENTYLACYJNE Z RUR STALOWYCH Ø 160

NAZWA PROJEKTU	PROJEKT REMONTU BUDYNKÓW MIESZKALNYCH PRZY UL. LIMANOWSKIEGO 12-14			
NAZWA INWESTORA	MZBK w K.-Koźlu 47-220 Kędzierzyn-koźle ul.Grunwaldzka 6			
LOKALIZACJA	47-220 K.-Koźle ; ul.Limanowskiego 12-14 dzi.nr. 2128 ; jednostka ewid. Koźle			
FAZA ZADANIA	Projekt Budowlany	SKALA	1:75	BRANŻA
TYTUŁ RYSUNKU	PRZEWODY WENTYLACYJNE			
NR RYSUNKU	W1	SPECJALNOŚĆ	NR UPRAWNIENI	DATA
OPRACOWAŁ	mgr inż. arch. Marek Majewski	Architektura		20.05.2021 r.
PROJEKTANT	mgr inż. arch. Mariusz Rachuba	Architektura	1291/94	20.05.2021 r.