




Przekrój typowy
Jezdnia + miejsca postojowe + chodnik

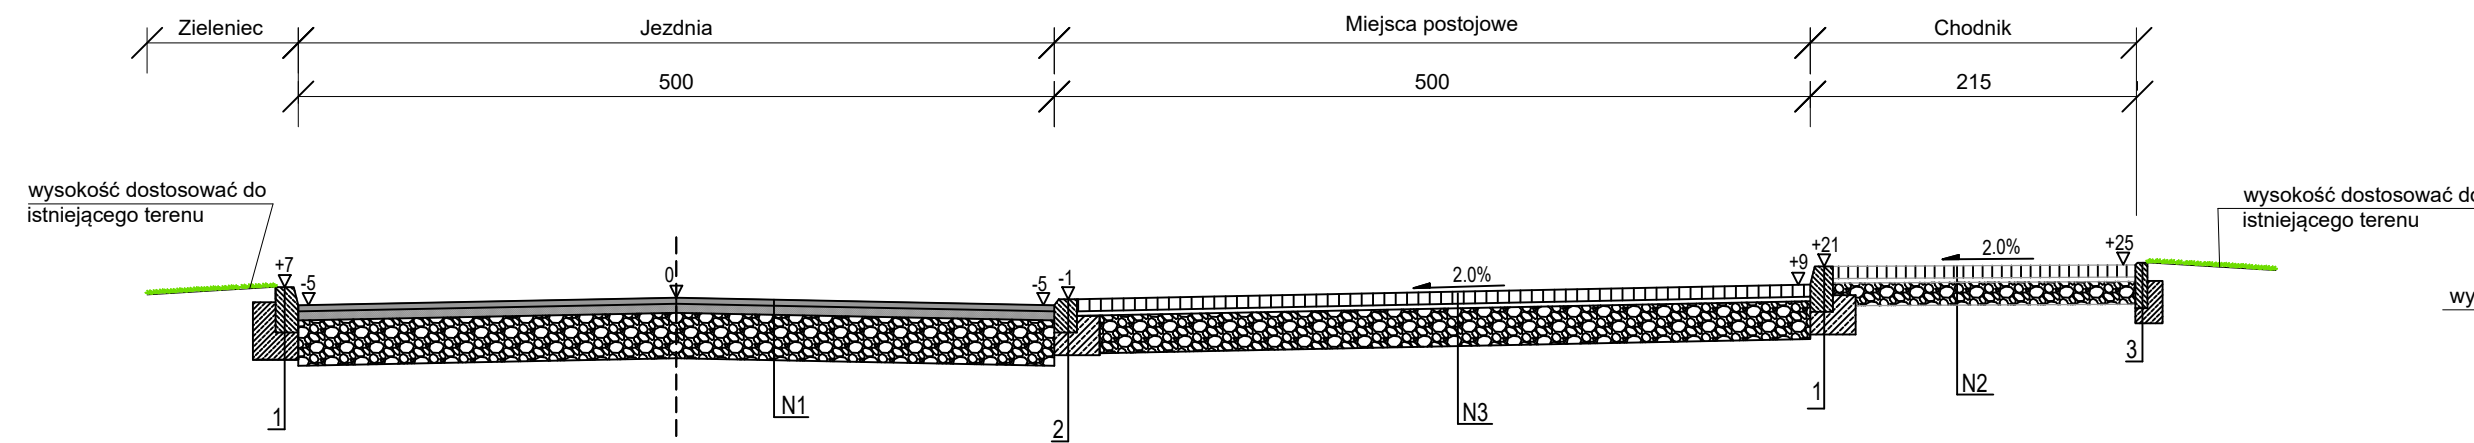


Przekrój typowy
Jezdnia + chodnik

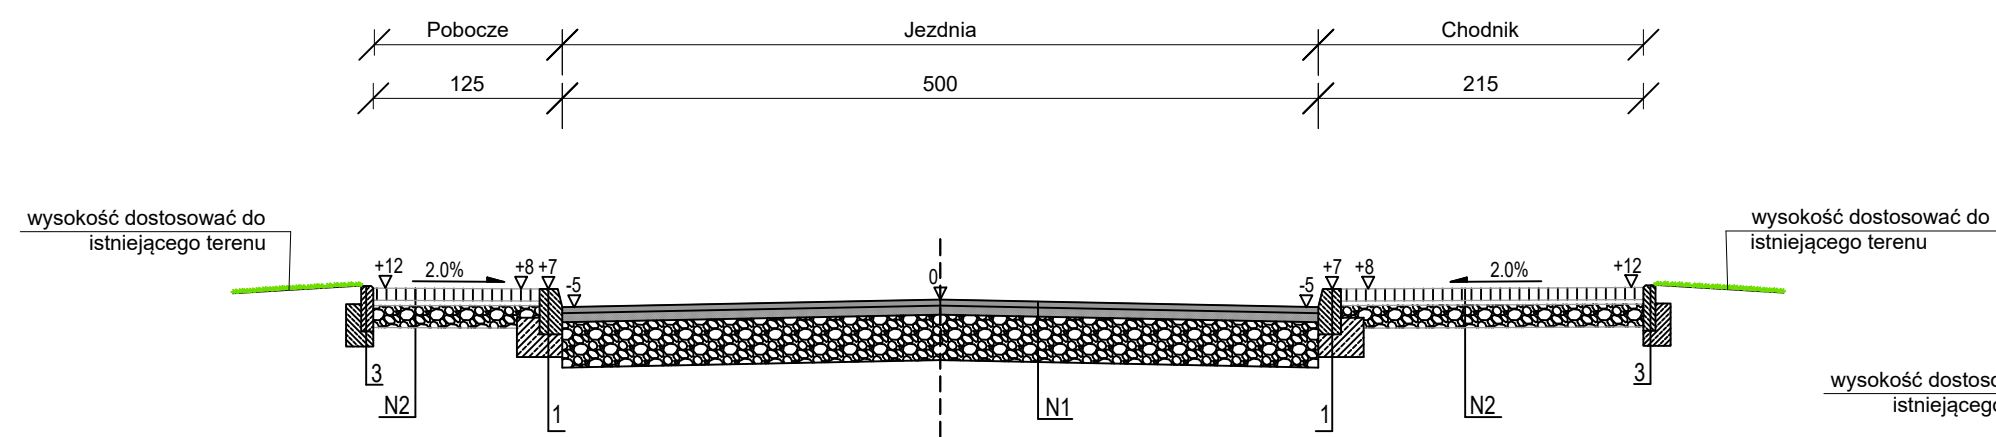


Przekrój typowy
Jezdnia + chodnik

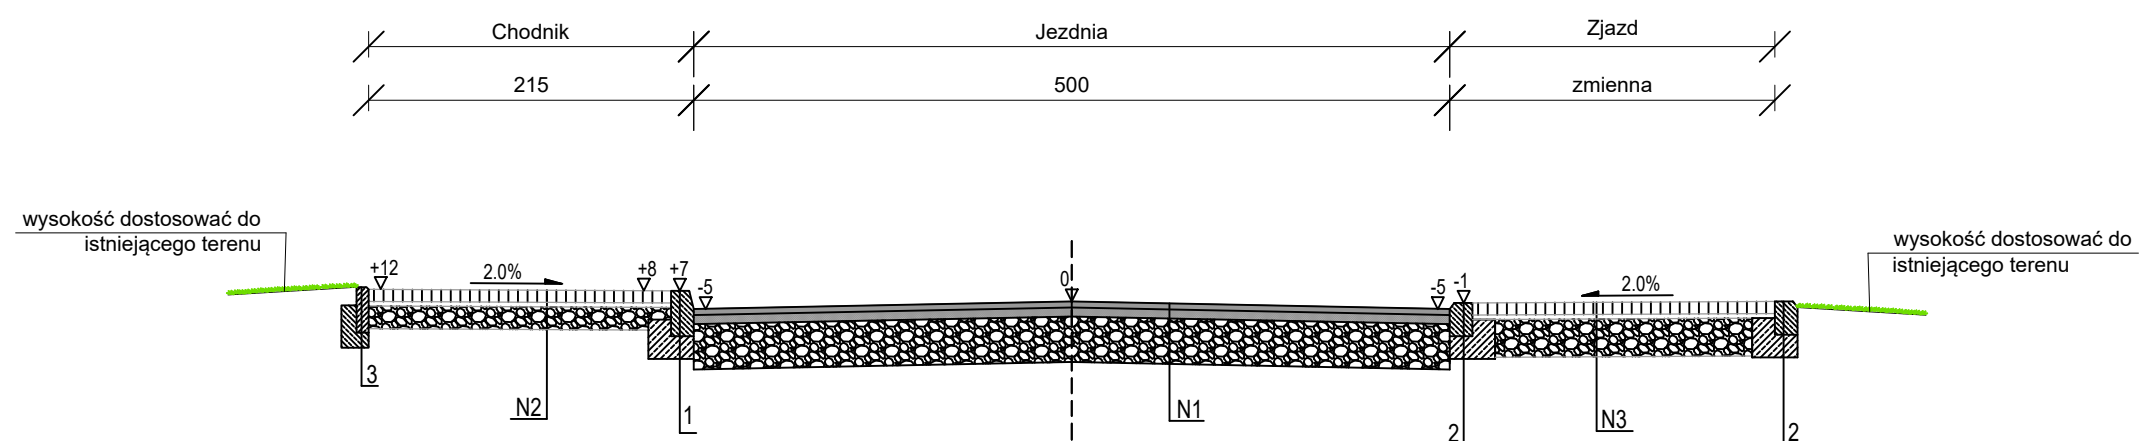


Przekrój przez pinezkę

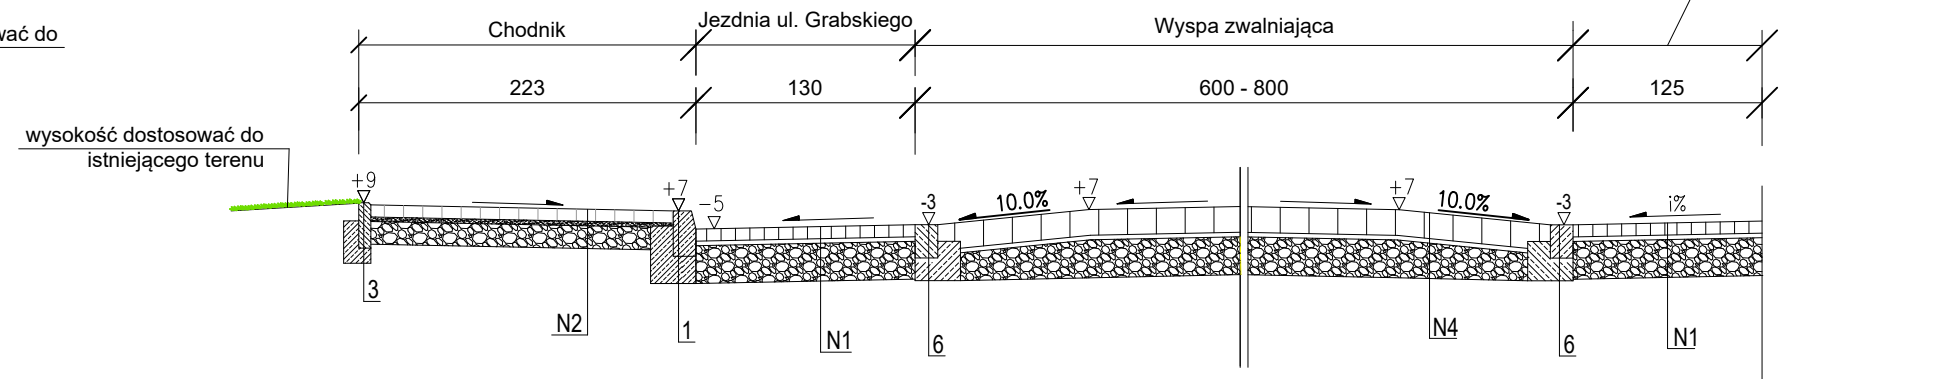


Przekrój typowy
Jezdnia + miejsce postojowe

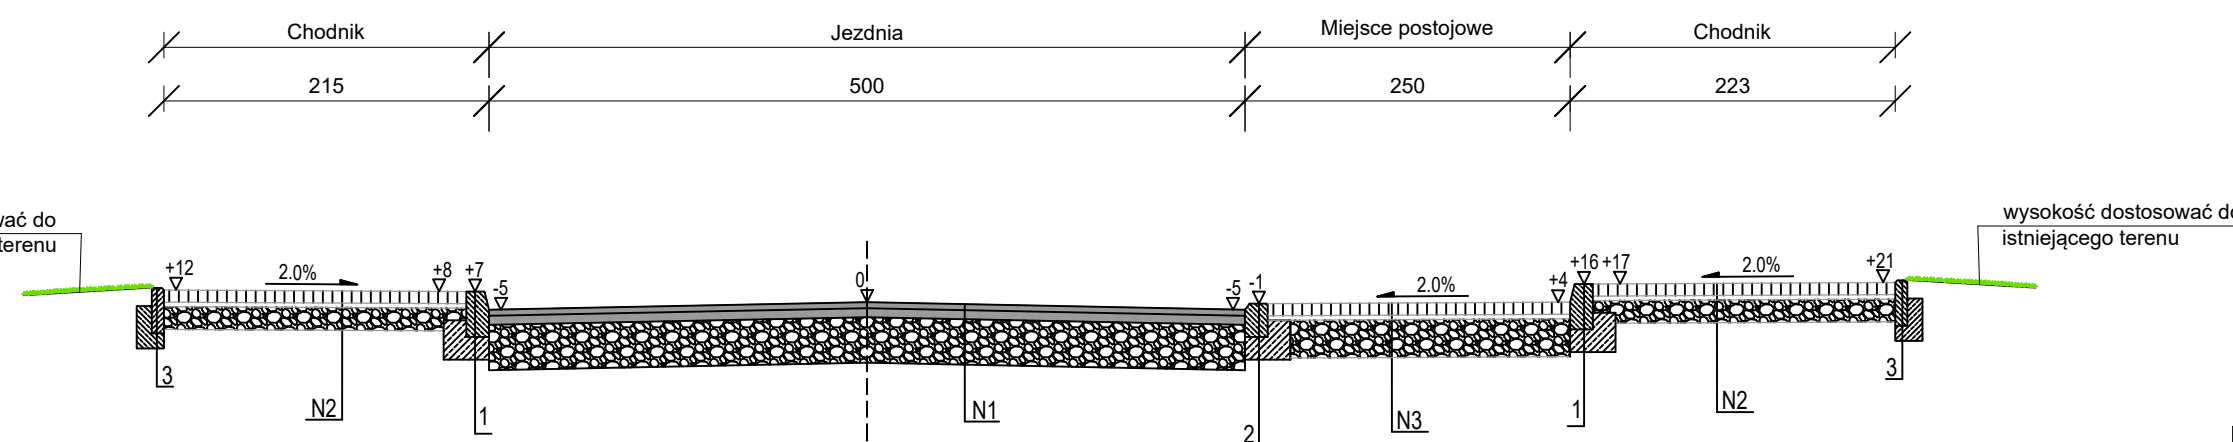


SZCZEGÓŁ 1
krawężnik betonowy 15x30cm
skala 1:10

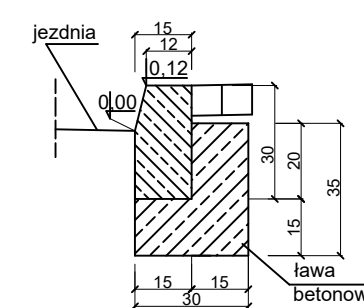


SZCZEGÓŁ 4
krawężnik betonowy 15x30cm
skala 1:10

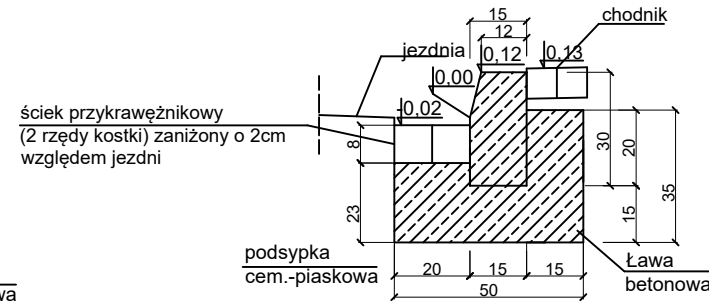


SZCZEGÓŁ 2
krawężnik betonowy 15x22cm
skala 1:10

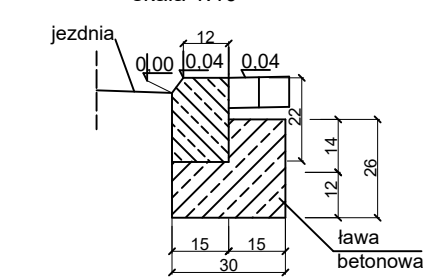


SZCZEGÓŁ 5
krawężnik betonowy 15x22cm
skala 1:10

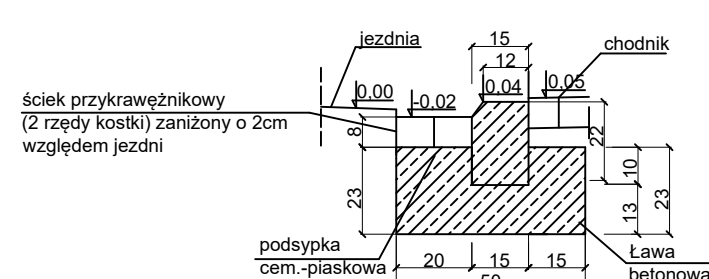

SZCZEGÓŁ 3
obrzeże 8x30cm
skala 1:10

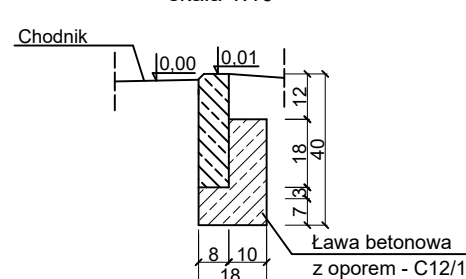

SZCZEGÓŁ 6
opornik betonowy 15x22cm
skala 1:10

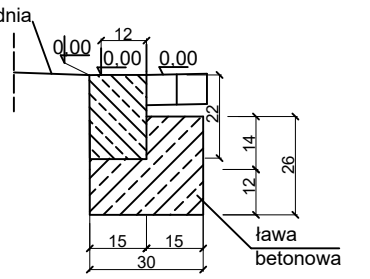

Klasa drogi: D
Kategoria ruchu: KR1

UWAGA:
Podłoże G1 spełniające normę PN-S-02205
E2≥ 80 MPa zagęszczonej podbudowy
E2≥ 45 MPa zagęszczonego podłoża

Szczegół konstrukcyjny "N1" nawierzchnia jezdni	
4cm	Warstwa ścierna z SMA
6cm	Warstwa wiążąca z betonu asfaltowego AC 16 W
30cm	Podbudowa z kruszywa łamanego 0/31.5mm stabilizowana mechanicznie
40cm	RAZEM

Szczegół konstrukcyjny "N3" miejsc postojowych/zjazd indywidualny/publiczny	
8cm	betonowa kostka brukowa kolor grafitowy
3cm	Podsyпка cementowo-piaskowa 1:4
25cm	Podbudowa z kruszywa łamanego 0/31.5mm stabilizowana mechanicznie
36cm	RAZEM

Szczegół konstrukcyjny "N2" nawierzchnia chodnika/pobocze	
8cm	betonowa kostka brukowa kolor szary
3cm	Podsyпка cementowo-piaskowa 1:4
15cm	Podbudowa z kruszywa łamanego 0/31.5mm stabilizowana mechanicznie
26cm	RAZEM

Szczegół konstrukcyjny "N4" Wyspa zwalniająca "Pinezka"	
17cm	Kostka granitowa 15/17cm
3cm	Podsyпка cementowo-piaskowa 1:4
25cm	Podbudowa z kruszywa łamanego 0/31.5mm stabilizowana mechanicznie
45cm	RAZEM

Zamawiający:	Gmina Kędzierzyn - Koźle ul. G. Piramowicza 32, 47-200 Kędzierzyn - Koźle			
Jednostka projektowa:	"P.P.U.H Ad - Bud" Adam Lipiński ul. Kosmonautów 14, 42-660 Kalety NIP: 575 116 53 36			
Obiekt budowlany:	Przebudowa ul. Grabskiego w Kędzierzynie-Koźlu			
Tytuł rysunku:	Przekrój typowy			
Opracował:	Nazwisko:	Branża:	Uprawnienia:	Podpis:
Projektant	mgr inż. Marcin Koszera	Drogowa	Upr. Nr.: SLK/5035/POOD/13	
Współpraca	inż. Adam Lipiński	Drogowa	-	
Sprawdzający	mgr inż. Sabina Brzezina	Drogowa	Upr. Nr.: SLK/4112/POOD/12	
Stadium:	Data opracowania:	Nr Tomu:	Skala:	Nr rysunku:
KONCEPCJA	06.2022 r.	I	1:50	3