




**Przekrój typowy A-A**  
Jezdnia + chodnik

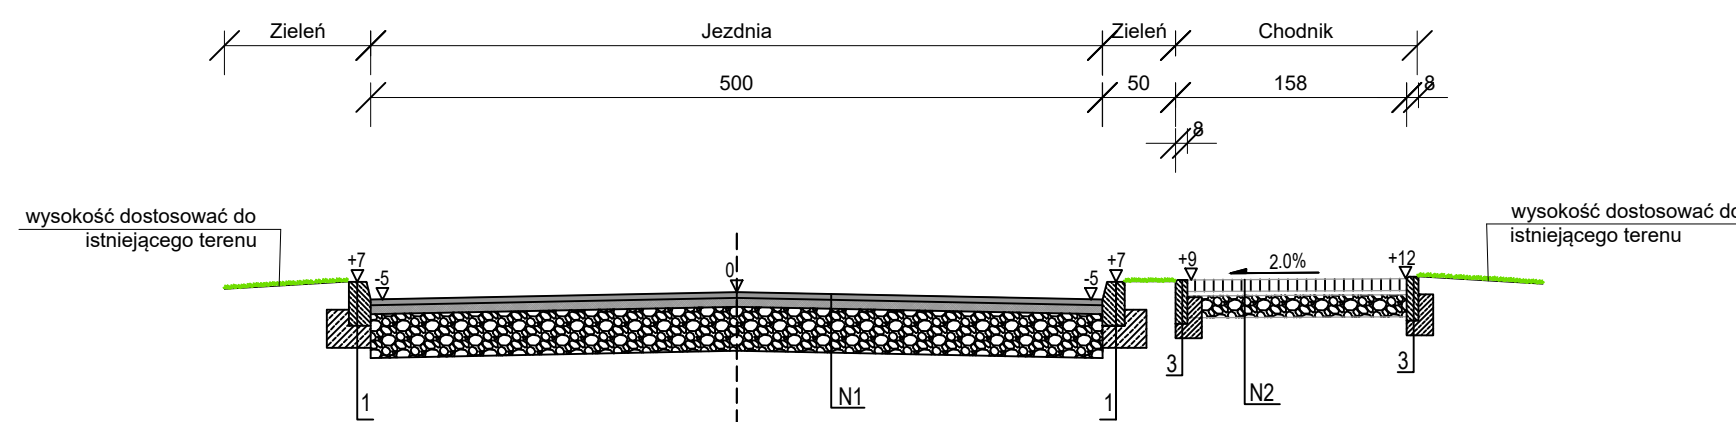


**Przekrój typowy B-B**  
Jezdnia + zjazd

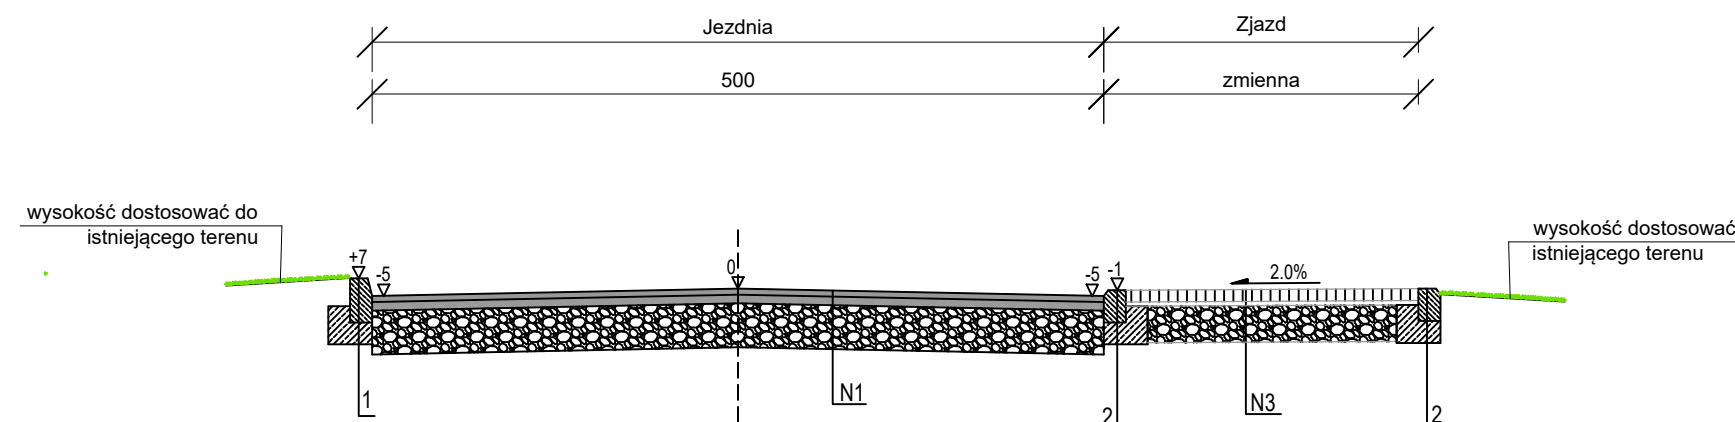


**SZCZEGÓŁ 1**  
krawężnik betonowy 15x30cm  
skala 1:10

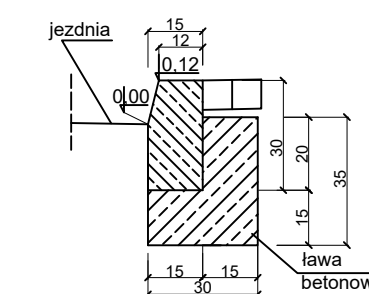

**SZCZEGÓŁ 2**  
krawężnik betonowy 15x22cm  
skala 1:10

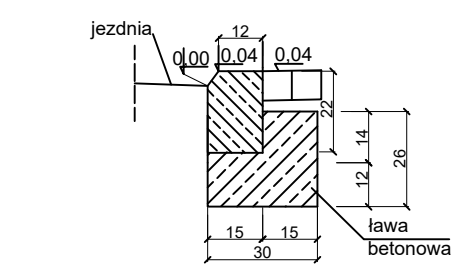

**Przekrój przez pinezkę**

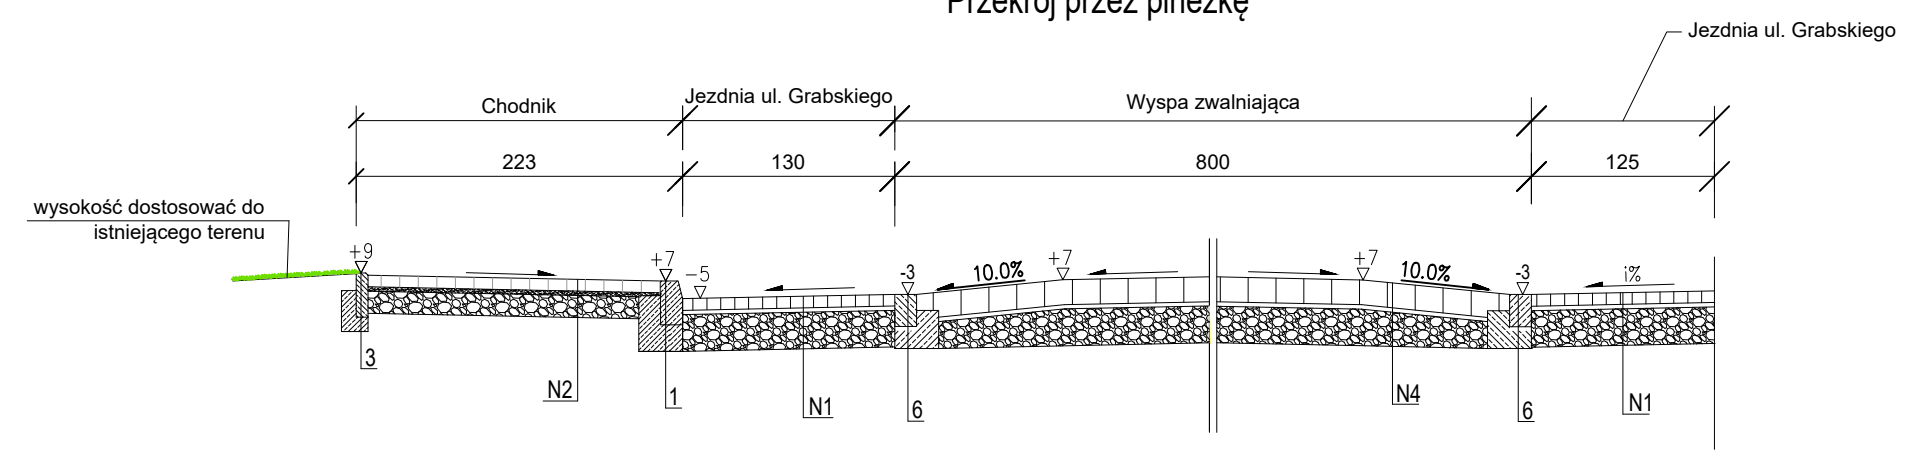


Szczegół konstrukcyjny "N1" nawierzchnia jezdni	
4cm	Warstwa ścierna z SMA
6cm	Warstwa wiążąca z betonu asfaltowego AC 16 W
30cm	Podbudowa z kruszywa łamanego 0/31.5mm stabilizowana mechanicznie
40cm	RAZEM

Szczegół konstrukcyjny "N3" miejsc postojowych/zjazd indywidualny/publiczny	
8cm	betonowa kostka brukowa kolor grafitowy
3cm	Podsyпка cementowo-piaskowa 1:4
25cm	Podbudowa z kruszywa łamanego 0/31.5mm stabilizowana mechanicznie
36cm	RAZEM


Szczegół konstrukcyjny "N2" nawierzchnia chodnika/pobocze	
8cm	betonowa kostka brukowa kolor szary
3cm	Podsyпка cementowo-piaskowa 1:4
15cm	Podbudowa z kruszywa łamanego 0/31.5mm stabilizowana mechanicznie
26cm	RAZEM

Szczegół konstrukcyjny "N4" Wyspa zwalniająca "Pinezka"	
17cm	Kostka granitowa 15/17cm
3cm	Podsyпка cementowo-piaskowa 1:4
25cm	Podbudowa z kruszywa łamanego 0/31.5mm stabilizowana mechanicznie
45cm	RAZEM


**SZCZEGÓŁ 3**  
obrzeże 8x30cm  
skala 1:10

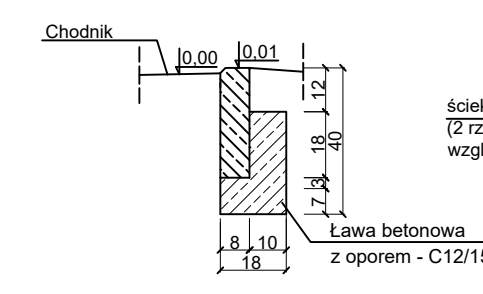

**SZCZEGÓŁ 5**  
krawężnik betonowy 15x22cm  
skala 1:10

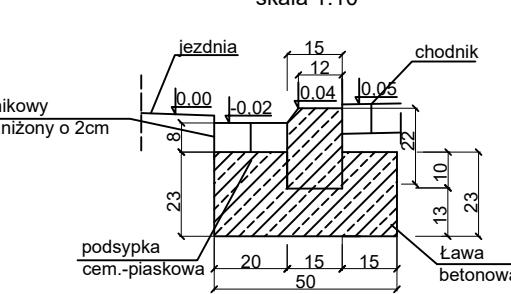

**Przekrój typowy C-C**  
Jezdnia + miejsca postojowe + chodnik

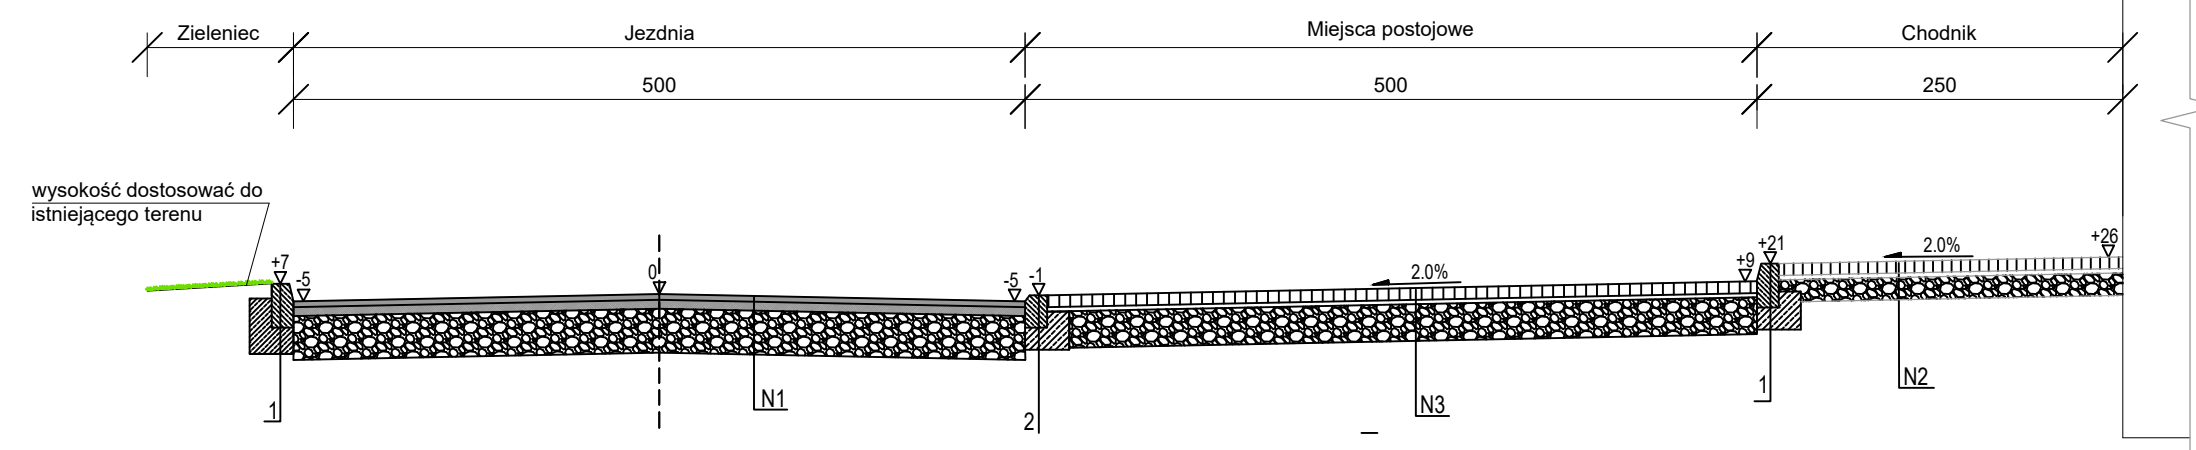

**Klasa drogi: D**  
**Kategoria ruchu: KR1**

**UWAGA:**  
Podłoże G1 spełniające normę PN-S-02205 należy doprowadzić do G1  
E2 ≥ 80 MPa zagęszczonej podbudowy  
E2 ≥ 45 MPa zagęszczonego podłoża

<b>Zamawiający:</b> Gmina Kędzierzyn - Koźle ul. G. Piramowicza 32, 47-200 Kędzierzyn - Koźle				
<b>Jednostka projektowa:</b> "P.P.U.H Ad - Bud" Adam Lipiński ul. Kosmonautów 14, 42-660 Kalety NIP: 575 116 53 36				
<b>Obiekt budowlany:</b> Przebudowa ul. Grabskiego w Kędzierzynie-Koźlu				
<b>Tytuł rysunku:</b> Przekrój typowy				
<b>Opracował:</b>	<b>Nazwiska:</b>	<b>Branża:</b>	<b>Uprawnienia:</b>	<b>Podpis:</b>
Projektant	mgr inż. Marcin Koszera	Drogowa	Upr. Nr.: SLK/5035/POOD/13	
Współpraca	inż. Adam Lipiński	Drogowa	-	
Sprawdzający	mgr inż. Sabina Brzezina	Drogowa	Upr. Nr.: SLK/4112/POOD/12	
<b>Stadium:</b> KONCEPCJA	<b>Data opracowania:</b> 06.2022 r.	<b>Nr Tomu:</b> I	<b>Skala:</b> 1:50	<b>Nr rysunku:</b> 3