
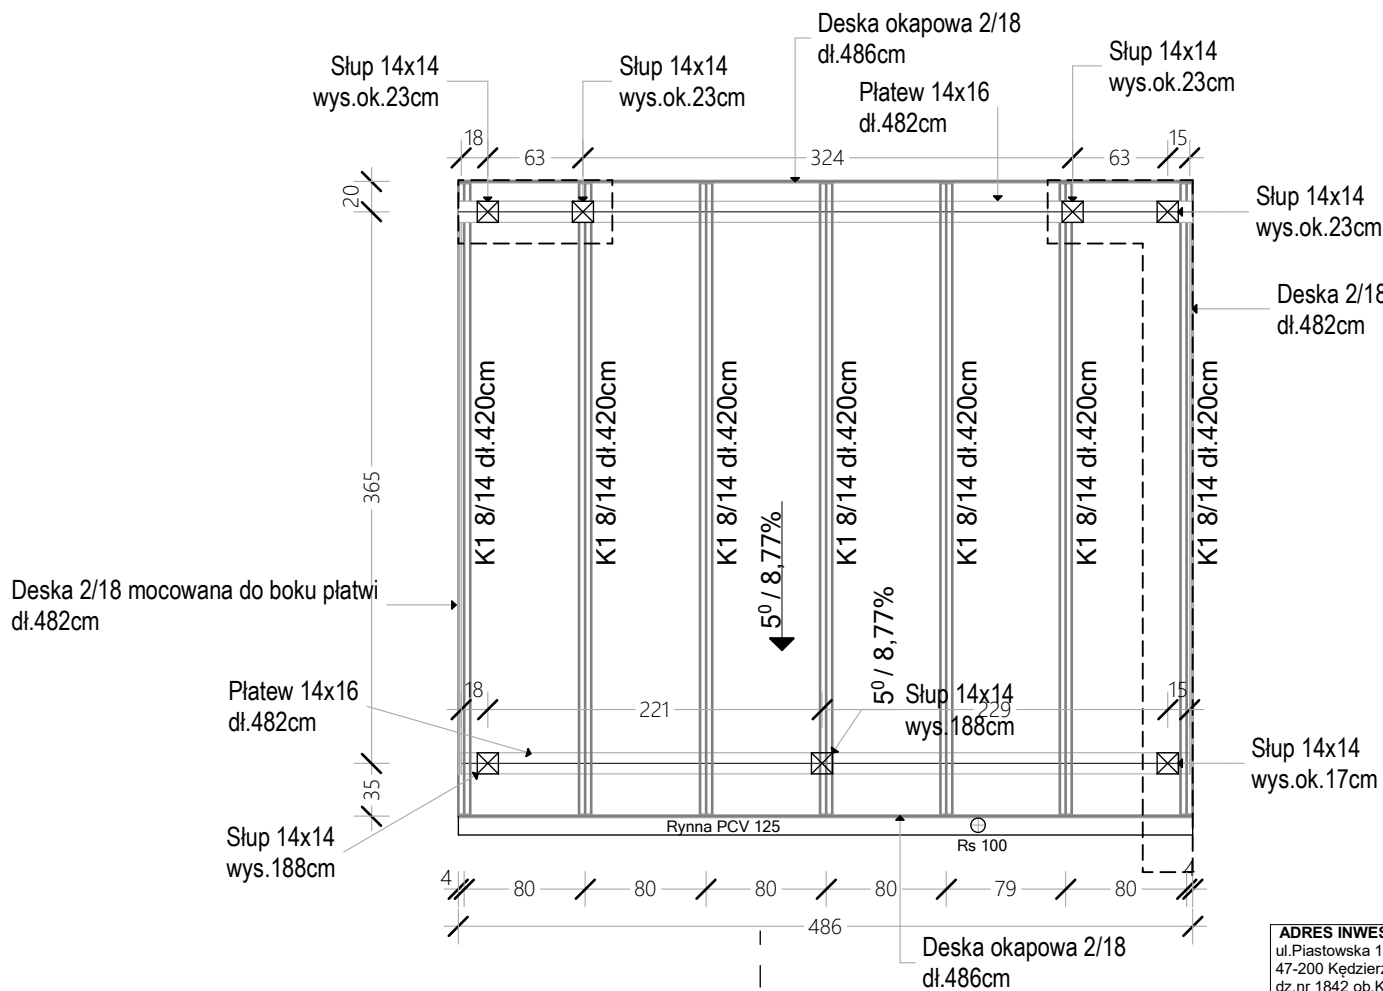


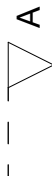

ZESTAWIENIE DREWNA					
L.p.	Nazwa	Przekrój(cm)	Sztuk	Długość(cm)	Suma dł.(cm)
1.	Słup	14/14	2	188	
2.	Słup	14/14	1	17	
3.	Słup	14/14	4	23	
4.	Podwalina	14/14	1	102	
5.	Podwalina	14/14	1	96	
14/14					683
1.	Platew	14/16	2	482	964
14/16					
1.	Deska okapowa	2/18	2	486	
2.	Deska okapowa	2/18	2	482	
2/18					1936
1.	Krokiew	8/14	7	420	2940
8/14					
1.	Słup	7/7	5	180	900
7/7					
Drewno zamówić z zapasem i dociąć do odpowiedniej długości na budowie.				0,79m3	

ADRES INWESTYCJI ul.Piastowska 10 47-200 Kędzierzyn-Koźle dz.nr 1842 ob.Koźle J.E.Kędzierzyn-Koźle INWESTOR Publiczne Przedszkole nr 13 ul.Piastowska 10 47-200 Kędzierzyn-Koźle AUTOR specjalność architektura mgr arch. Krystyna Król OPRACOWAŁ arch. Mateusz Zalewski	TYTUŁ PROJEKT Budowa wiaty śmietnikowej	 USŁUGI PROJEKTOWE mgr inż.arch. Krystyna Król ul.Pamięci Sybiraków 17/II 47-200 Kędzierzyn-Koźle NIP 749 12 88 349 tel/fax +48 77 481 00 34 gsm. +48 603 604 628
	PROJEKT BUDOWLANY	ARCHITEKTURA
	SKALA 1:50	NR RYS. A3
NR UPRAWNIENI 01/OPOKK/2015		PODPIS
ArchiCAD LICENCJA NR 128-16954956		Maj 2022