




ELEWACJA ZACHODNIA (FRONTOWA) SKALA 1:50

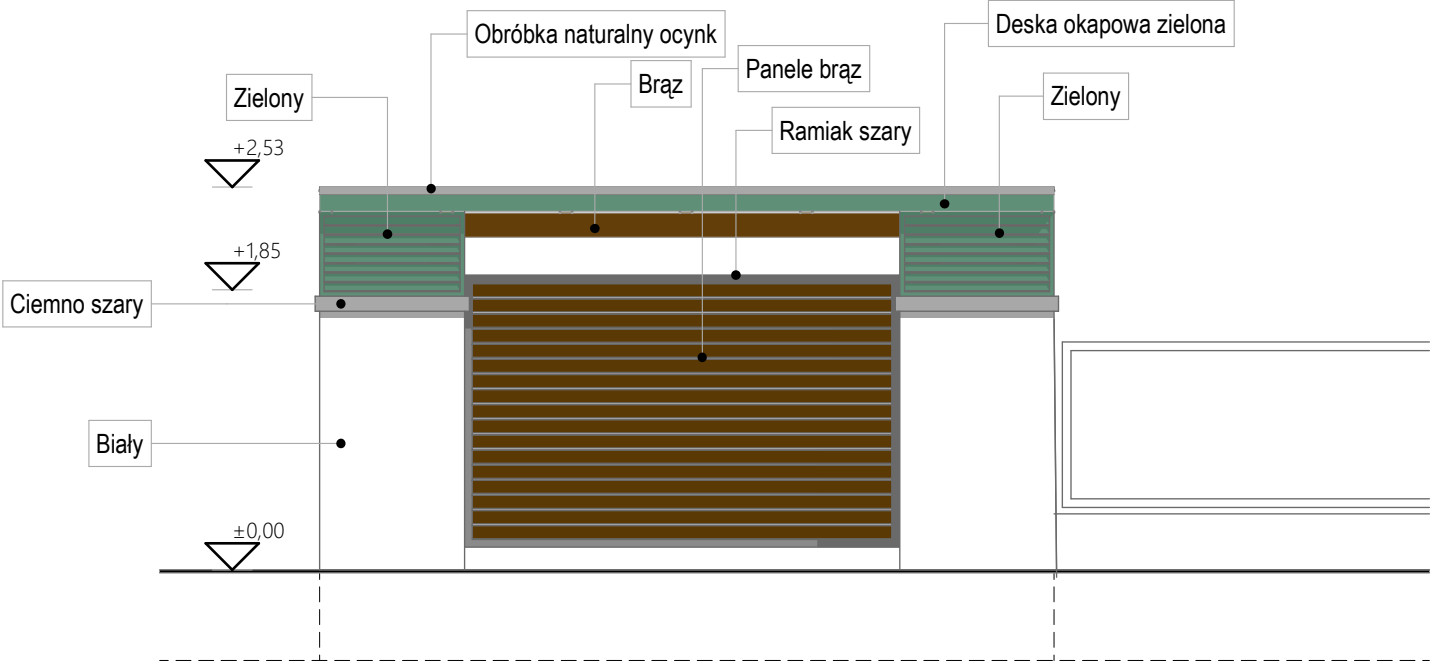


ELEWACJA WSCHODNIA SKALA 1:50

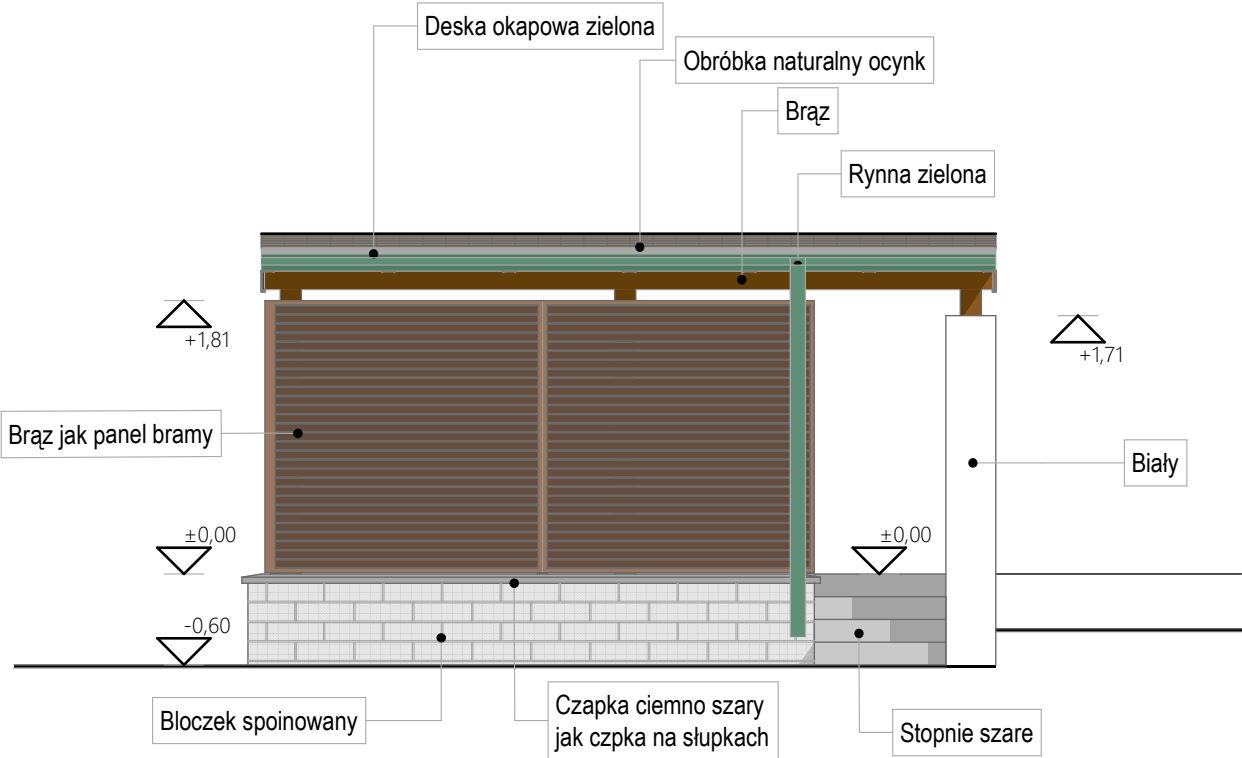

ELEWACJA POŁUDNIOWA SKALA 1:50

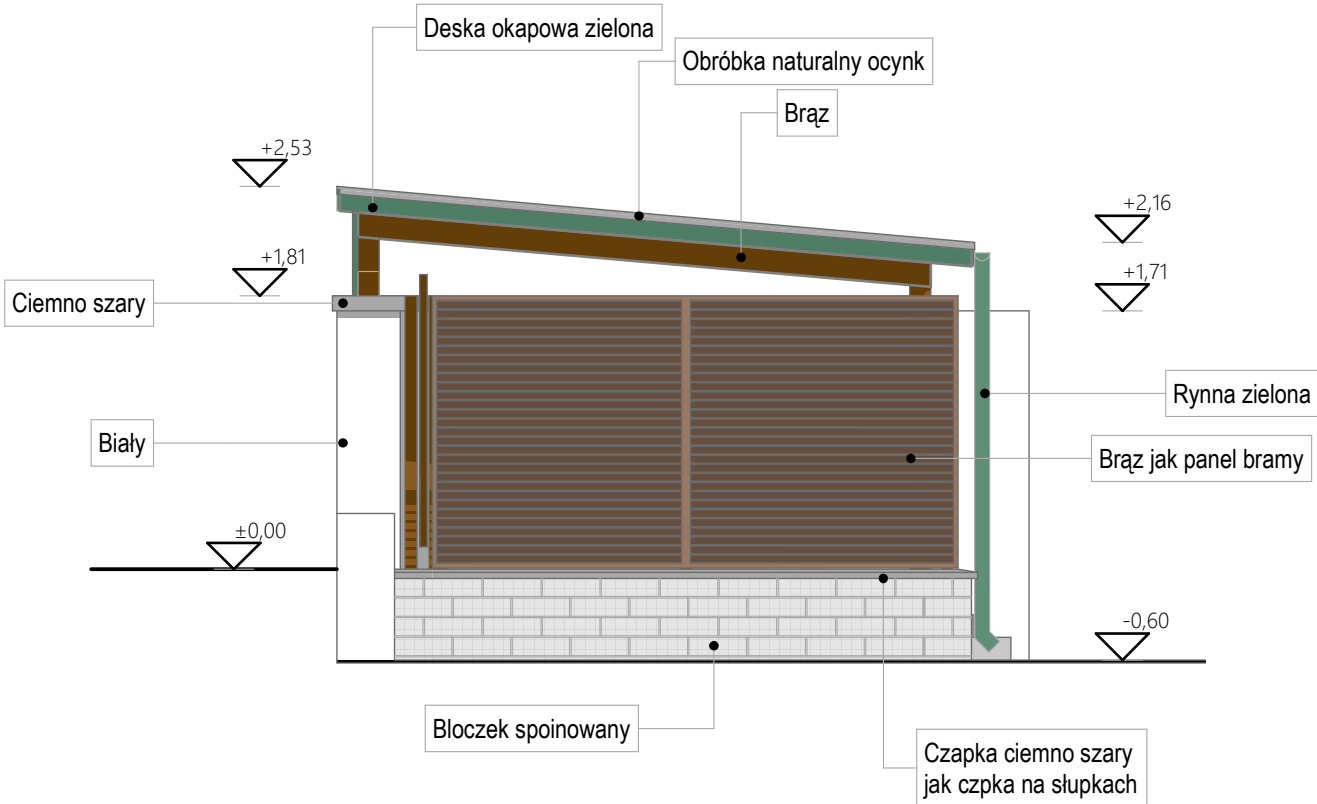

ELEWACJA PÓŁNOCNA SKALA 1:50

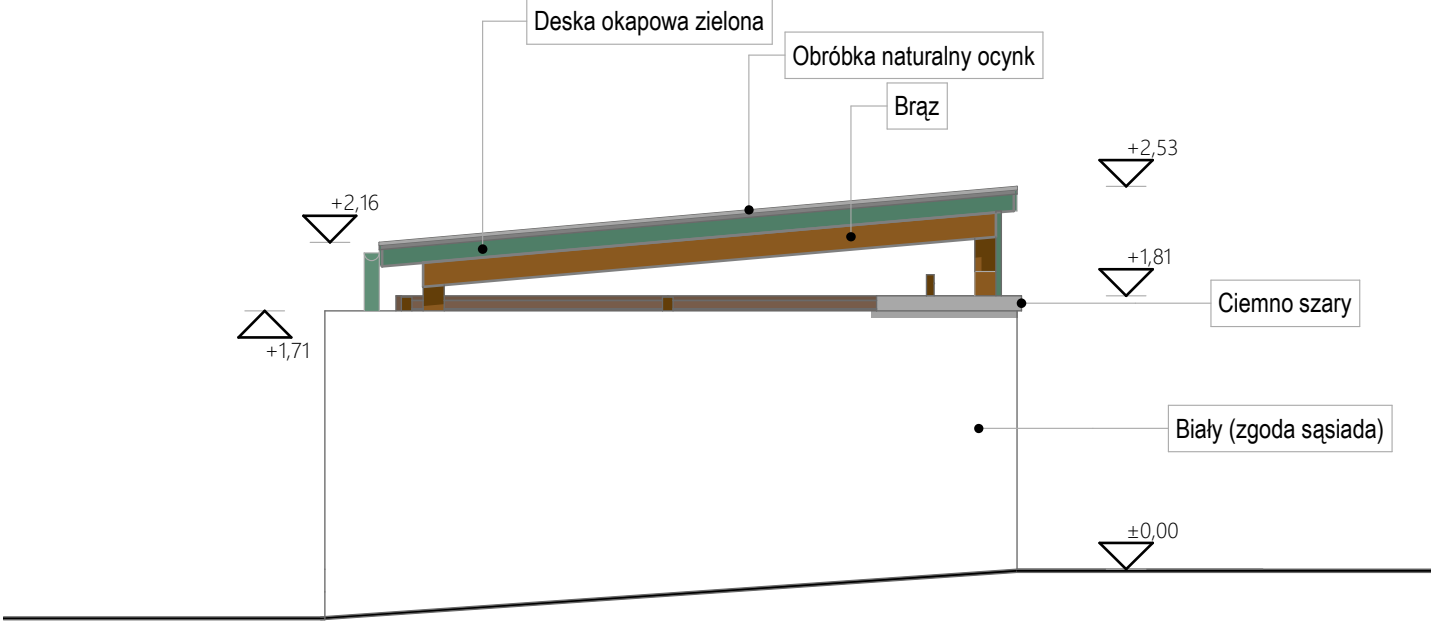

ADRES INWESTYCJI ul.Piastowska 10 47-200 Kędzierzyn-Koźle dz.nr 1842 ob.Koźle J.E.Kędzierzyn-Koźle INWESTOR Publiczne Przedszkole nr 13 ul.Piastowska 10 47-200 Kędzierzyn-Koźle AUTOR specjalność architektura mgr arch. Krystyna Król OPRACOWAŁ arch. Mateusz Zalewski	TYTUŁ PROJEKT Budowa wiaty śmietnikowej	 USŁUGI PROJEKTOWE mgr inż.arch. Krystyna Król ul.Pamięci Sybiraków 17/II 47-200 Kędzierzyn-Koźle NIP 749 12 88 349 tel/fax +48 77 481 00 34 gsm. +48 603 604 628	
	PROJEKT BUDOWLANY		ARCHITEKTURA
	Elewacje		
	SKALA 1:50		NR RYS. A5
	NR UPRAWNIEN 01/OPOKK/2015	PODPIS	
	ArchICAD LICENCJA NR 128-16954956	Maj 2022	