



PRZEKRÓJ A-A
SKALA 1:75

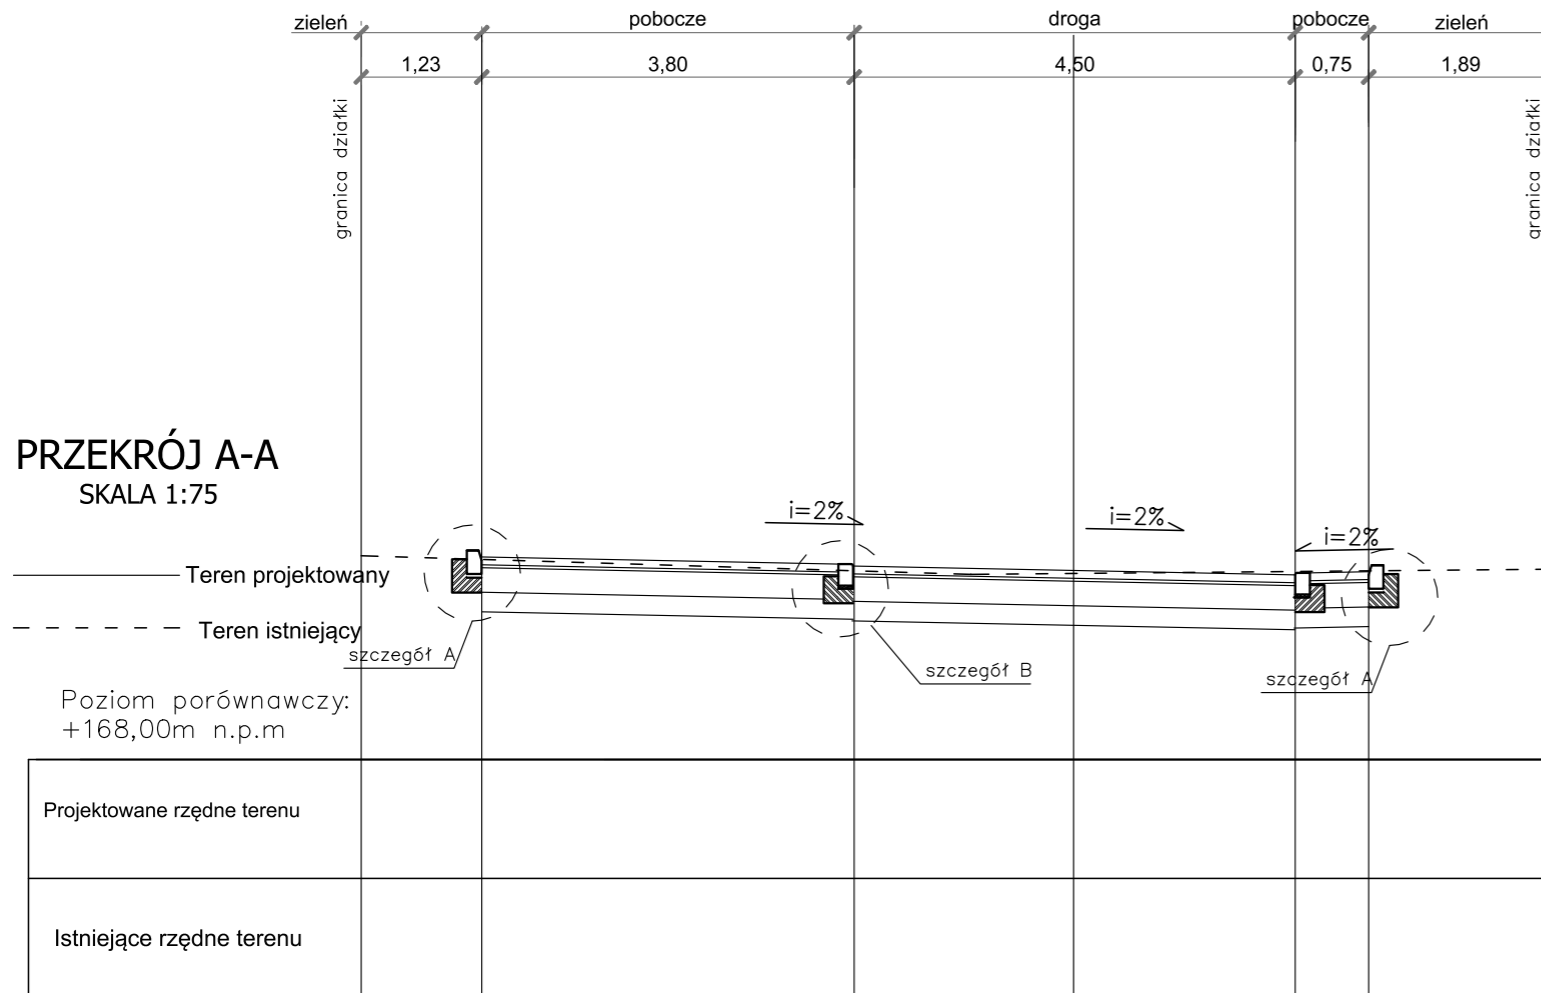

PRZEKRÓJ B-B
SKALA 1:75

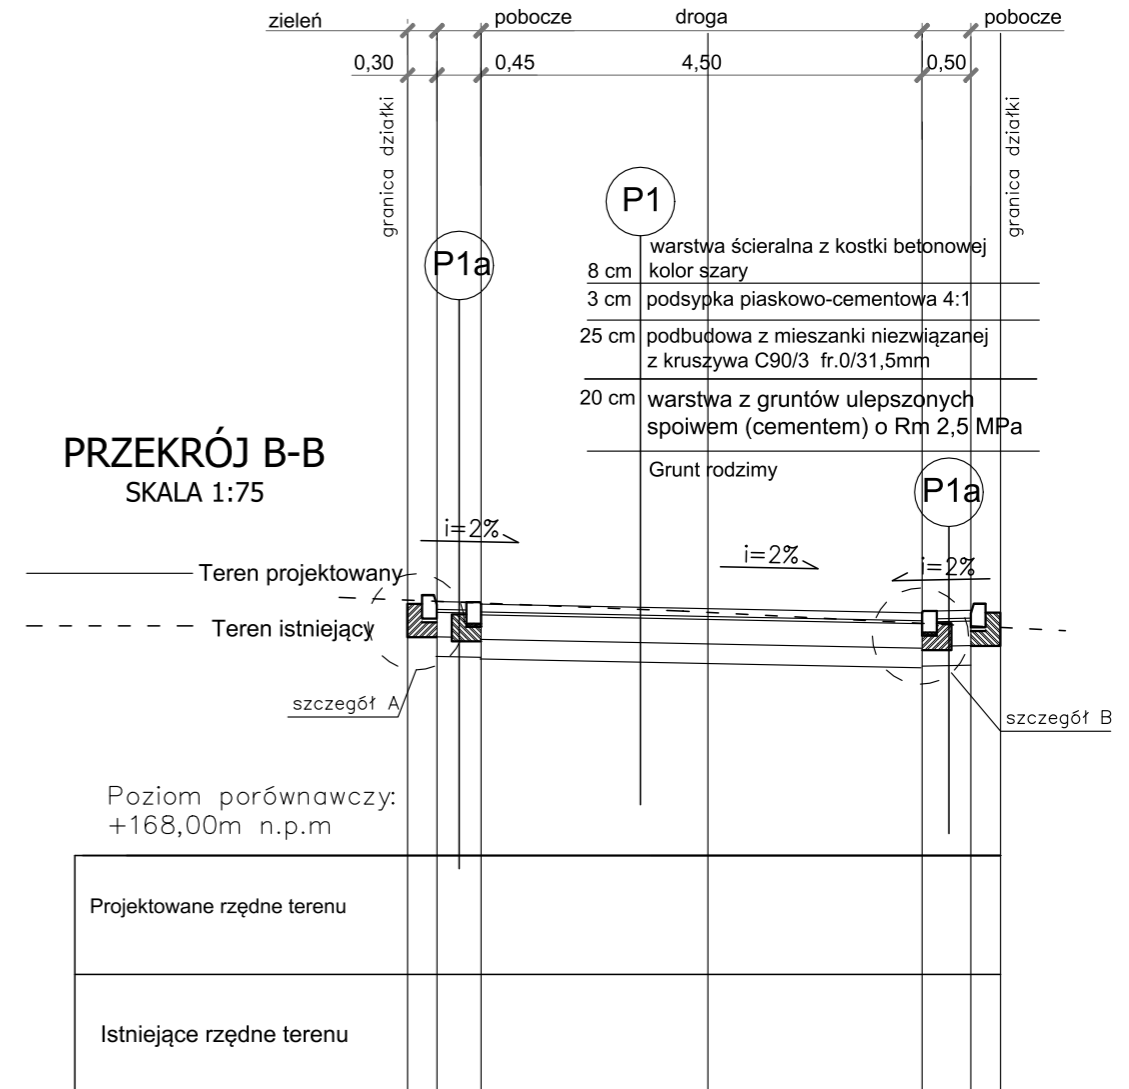

Uwaga! Wszystkie wymiary i wielkości podane w projekcie należy sprawdzić na miejscu budowy przed przystąpieniem do prac.
Dopasować do istniejących chodników i wejść.

Wykonawca: architektura aiip projekty	ul. 3 maja 71a, 44-230 Czerwionka-Leszczyny e-mail: biuro@architekturaiprojekty.pl tel.: 505 331 880, 536 265 444	Wykonała mgr inż. arch. Katarzyna PRANDZIOCH	Uprawnienia nr 58/SLOKK/ 2017/II	Podpis
		Projektował: mgr inż. Damian BEJTON	SLK/4331 /POOD/12	
Tytuł projektu: <i>Projekt budowy drogi. Dla zadania pn.: Wykonanie dokumentacji projektowo-kosztorysowej budowy ul. Osiedlowej w Kędzierzynie - Koźlu w ramach zadania „Projekt techniczny ulicy Osiedlowej - B.O.</i>		Stadium P.W.	Nr rysunku: D-03	
Inwestor: Gmina Kędzierzyn Koźle ul. Piramowicza 32 47-200 Kędzierzyn-Koźle		Data CZERWIEC 2022		
ulica Osiedlowa w Kędzierzynie Koźlu		Skala 1:75	Tytuł rysunku: przekroje	