















KONCEPCJA NR 2

 LEGENDA

-  ciąg pieszo-jedyny – nawierzchnia z kostki betonowej kolor szary gr 8cm
-  ciąg pieszo-jedyny – nawierzchnia z kostki betonowej kolor grafit gr 8cm
-  trawa
-  projektowany zjazd – nawierzchnia z kostki betonowej typu Holland kolor grafit gr. 8cm
-  krawężnik betonowy pojazdowy 15x22cm o wys 2cm
-  krawężnik betonowy 15x30cm
-  zabezpieczenie istn. kabli
-  lokalizacja nowych wpustów
-  projektowane kabie
-  projektowane latarnie
-  projektowany kanał technologiczny
-  projektowana kan. deszczowa
-  nawierzchnia utwardzona – nawierzchnia z kostki betonowej typu farmerska o gr.8cm kolor szary wypetniona kruszywem

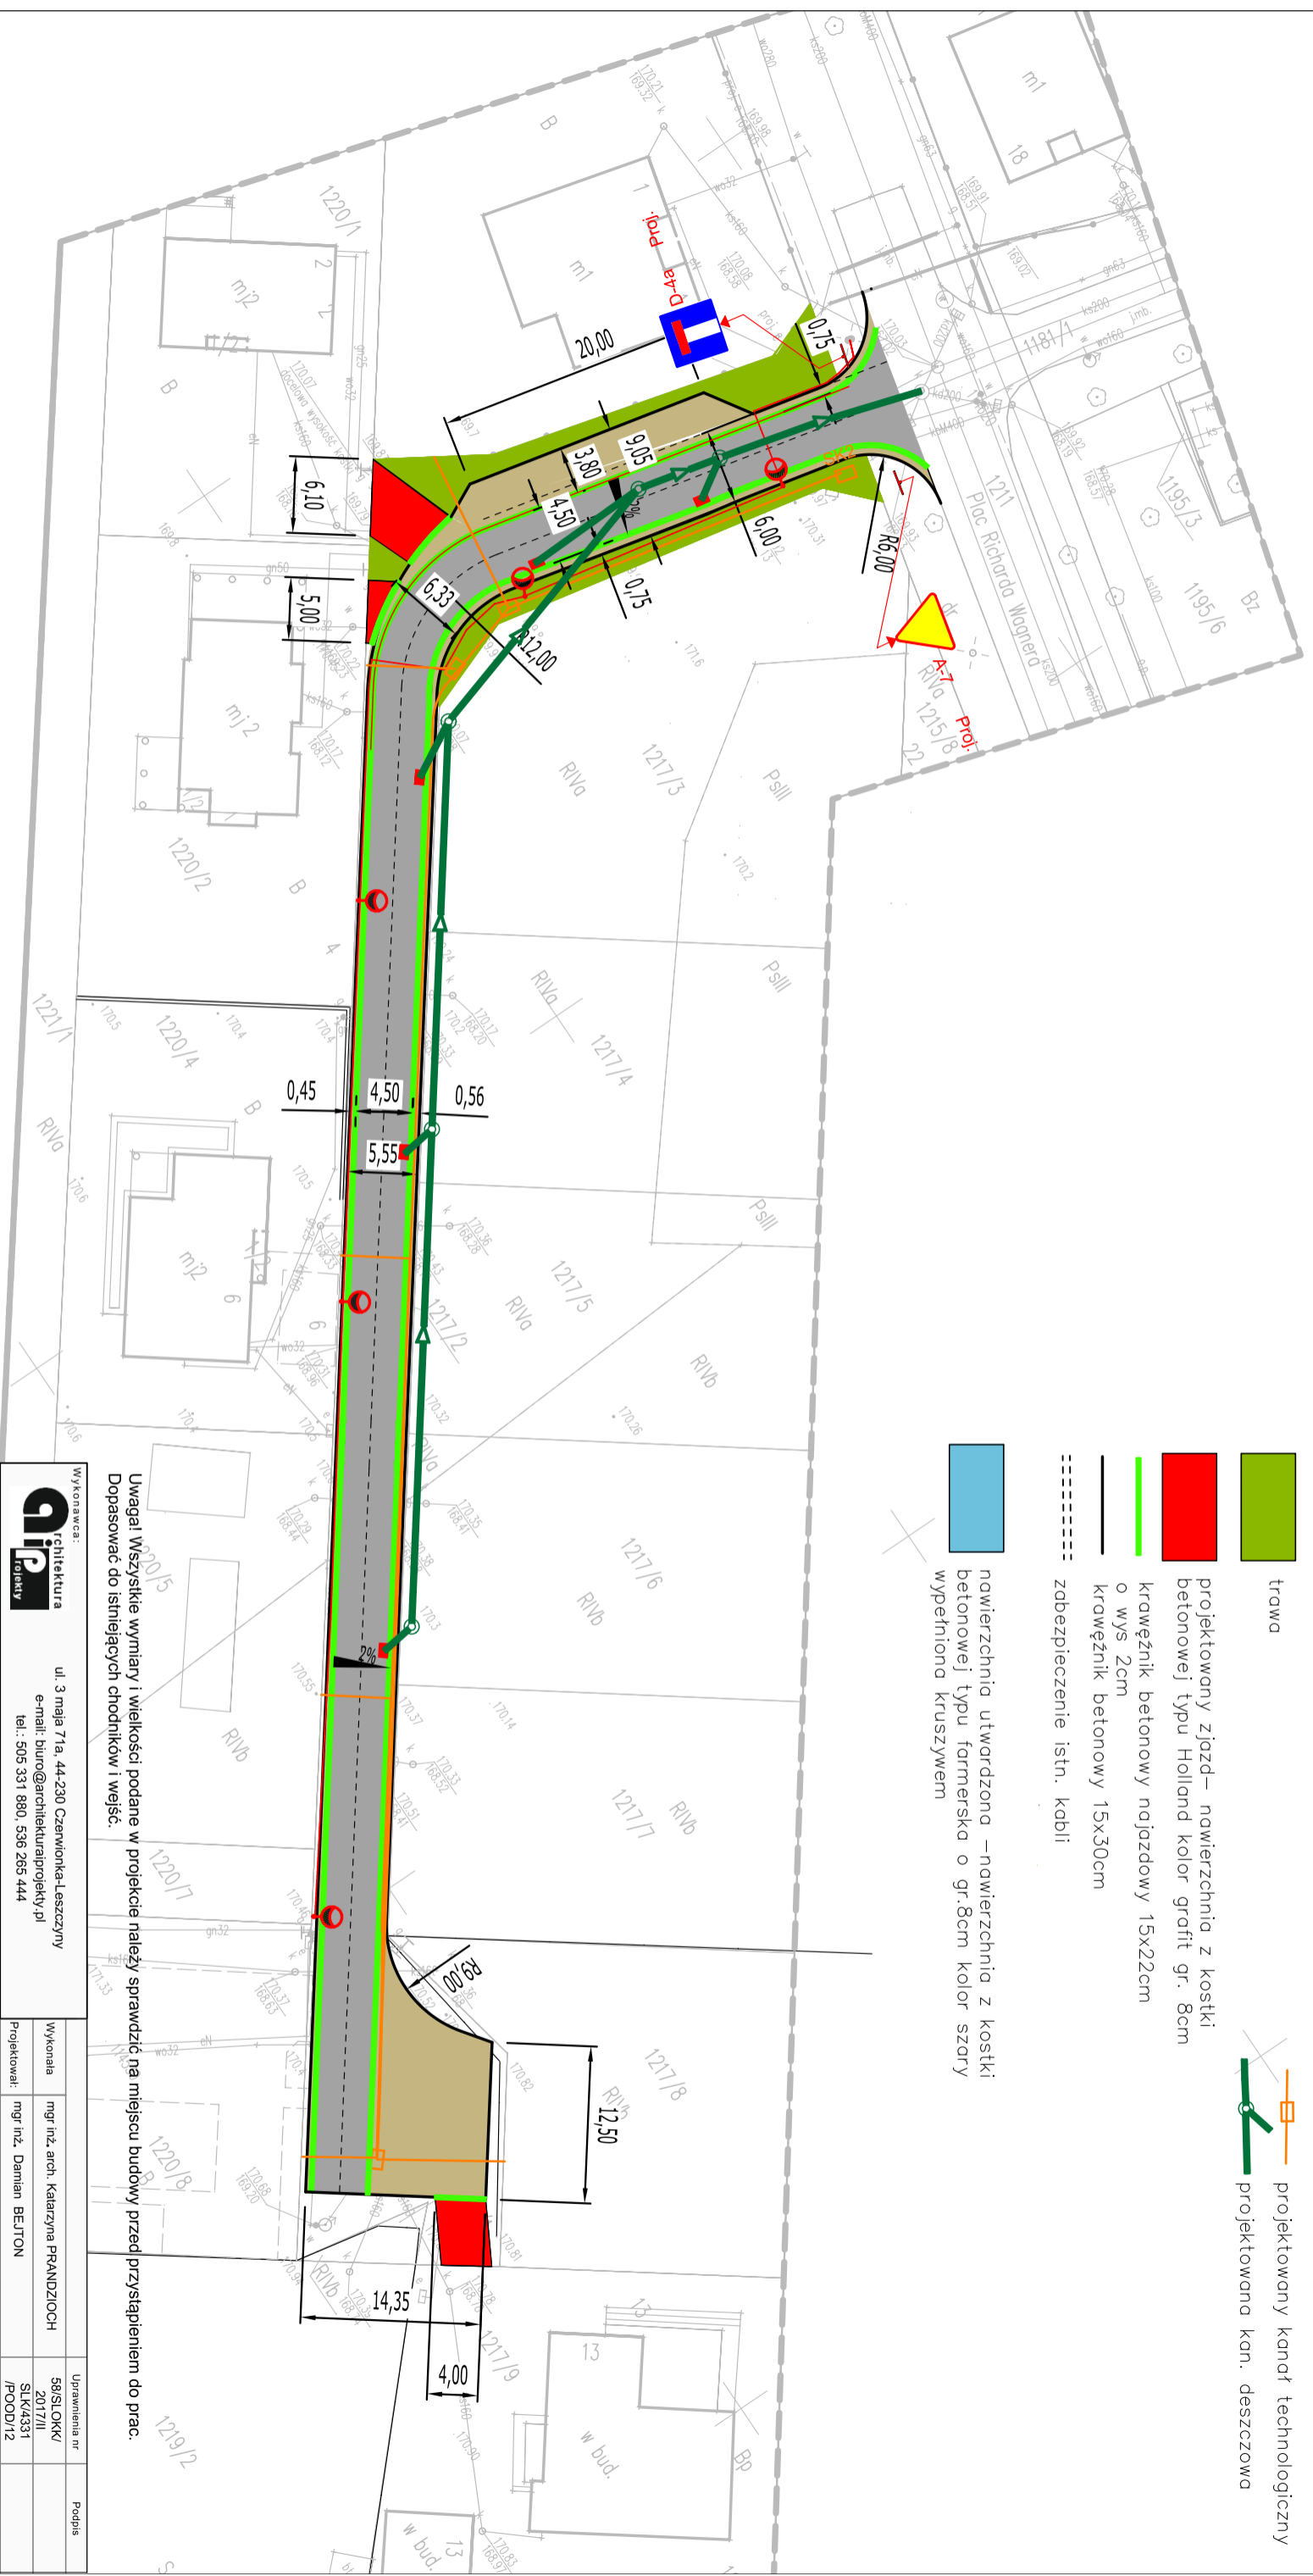

Uwaga! Wszystkie wymiary i wielkości podane w projekcie należy sprawdzić na miejscu budowy przed przystąpieniem do prac. Dopasować do istniejących chodników i wejść.



Wykonawca:
architektura GIP projekt
 ul. 3 maja 71a, 44-230 Czerwonka-Leszczyny
 e-mail: biuro@architekturaprojekt.pl
 tel.: 505 331 980, 536 265 444

Tytuł projektu:

Projekt budowy drogi.
 Dla zadania pn.: Wykonanie dokumentacji projektowo-kosztorysowej budowy ul. Osiedlowej w Kędzierzynie – Kozłu w ramach zadania „Projekt techniczny ulicy Osiedlowej” - B.O.

Inwestor:
 Gmina Kędzierzyn Kozłe
 ul. Piłanowicza 32
 47-200 Kędzierzyn-Kozłe

Wykonania nr
 mgr inż. arch. Katarzyna PRANDZIOCH
 Projektował:
 mgr inż. Damian BEJTON

Podpis

Stadium

P.W.

Data

CZERWIEC 2022

Skala

1:500

Nr rysunku:

OR-02A

Tytuł rysunku:
 organizacja ruchu - projektowana