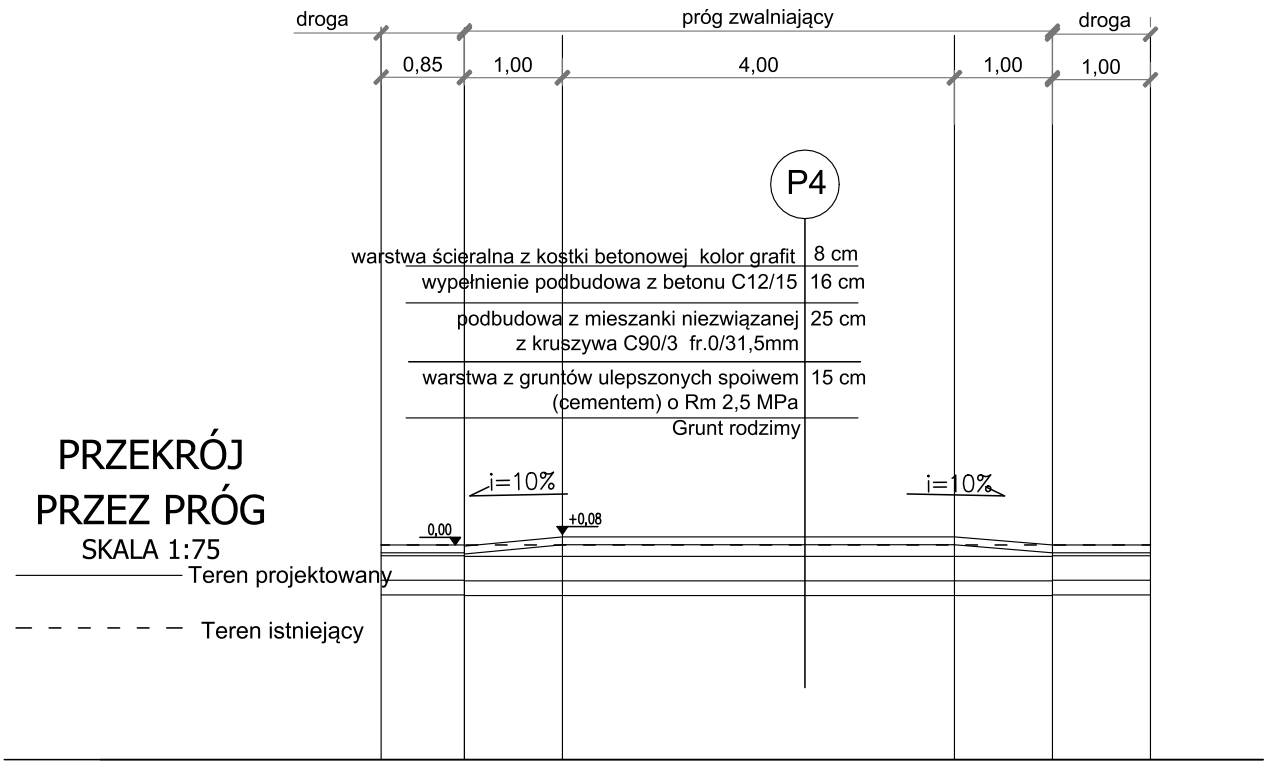


# PRZEKRÓJ PRZEZ PRÓG

SKALA 1:75

| | | | |
|---|---|---|---|
| Wykonawca: architektura projekty<br>ul. 3 maja 71a, 44-230 Czerwionka-Leszczyny<br>e-mail: biuro@architekturaprojekty.pl<br>tel.: 505 031 080, 500 265 441<br>Uwaga! Wszystkie wymiary i wielkości podane w projekcie należy sprawdzić przed przystąpieniem do prac.<br>Dopasować do istniejących chodników i wejść. | | Uprawnienia nr | Podpis |
| | Wykonała | mgr inż. arch. Katarzyna PRANDZIOCH | 58/SLOKK/ 2017/II |
| | Projektował: | mgr inż. Damian BEJTON | SLK/4331 /POOD/12 |
| Tytuł projektu:<br>*Projekt budowy drogi.*<br>*Dla zadania pn.: Wykonanie dokumentacji projektowo-kosztorysowej budowy ul. Osiedlowej w Kędzierzynie - Koźlu w ramach zadania „Projekt techniczny ulicy Osiedlowej - B.O.* | | | |
| | Stadium | P.W. | Nr rysunku: |
| Inwestor: **Gmina Kędzierzyn Koźle**<br>**ul. Piramowicza 32**<br>**47-200 Kędzierzyn-Koźle** | Data | CZERWIEC 2022 | OR–03 |
| | Skala | 1:75 | |
| **ulica Osiedlowa w Kędzierzynie Koźlu** | Tytuł rysunku: przekrój przez próg zwalniający | | |