

**UCHWAŁA NR XLVIII/561/22
RADY MIASTA KĘDZIERZYN-KOŹLE**

z dnia 28 czerwca 2022 r.

**w sprawie przystąpienia do sporządzenia zmiany Studium uwarunkowań i kierunków zagospodarowania
przestrzennego miasta Kędzierzyn-Koźle**

Na podstawie art. 18 ust. 2 pkt 5 ustawy z dnia 8 marca 1990 roku o samorządzie gminnym (Dz. U. z 2022 r. poz. 559¹⁾) oraz art. 9 ust. 1 w zw. z art. 27 ustawy z dnia 27 marca 2003 r. o planowaniu i zagospodarowaniu przestrzennym (Dz. U. z 2022 r. poz. 503), Rada Miasta Kędzierzyn-Koźle uchwala, co następuje:

§ 1. Przystępuje się do sporządzenia zmiany Studium uwarunkowań i kierunków zagospodarowania przestrzennego miasta Kędzierzyn-Koźle, zatwierdzonego uchwałą nr XIII/144/19 Rady Miasta Kędzierzyn-Koźle z dnia 26 września 2019 r. w sprawie uchwalenia Studium uwarunkowań i kierunków zagospodarowania przestrzennego miasta Kędzierzyn-Koźle.

§ 2. Granice terenów objętych projektem zmiany Studium uwarunkowań i kierunków zagospodarowania przestrzennego miasta Kędzierzyn-Koźle zostały oznaczone na rysunkach, stanowiących załączniki od 1 do 5 do niniejszej uchwały.

§ 3. Wykonanie uchwały powierza się Prezydentowi Miasta Kędzierzyn-Koźle.

§ 4. Uchwała wchodzi w życie z dniem podjęcia i podlega publikacji w Biuletynie Informacji Publicznej na stronie podmiotowej Urzędu Miasta Kędzierzyn-Koźle.

Wiceprzewodnicząca Rady
Miasta Kędzierzyn-Koźle


Ewa Czubek

¹⁾ zmiany tekstu jednolitego wymienionej ustawy zostały ogłoszone w Dz. U. z 2022 r. poz. 1005 i poz. 1079.

ORIENTACJA

SIEMKOWY ZAGOSPODAROWANIA PRZESTRZENNEGO MIASTA KĘDZIERZYN-KOZŁE
DAROWANIA PRZESTRZENNEGO – STRUKTURA PRZESTRZENNA I FUNKCJONALNA


Załącznik Nr 1 do uchwały Nr XLVIII/561/22
Rady Miasta Kędzierzyn-Koźle
z dnia 28 czerwca 2022 r.

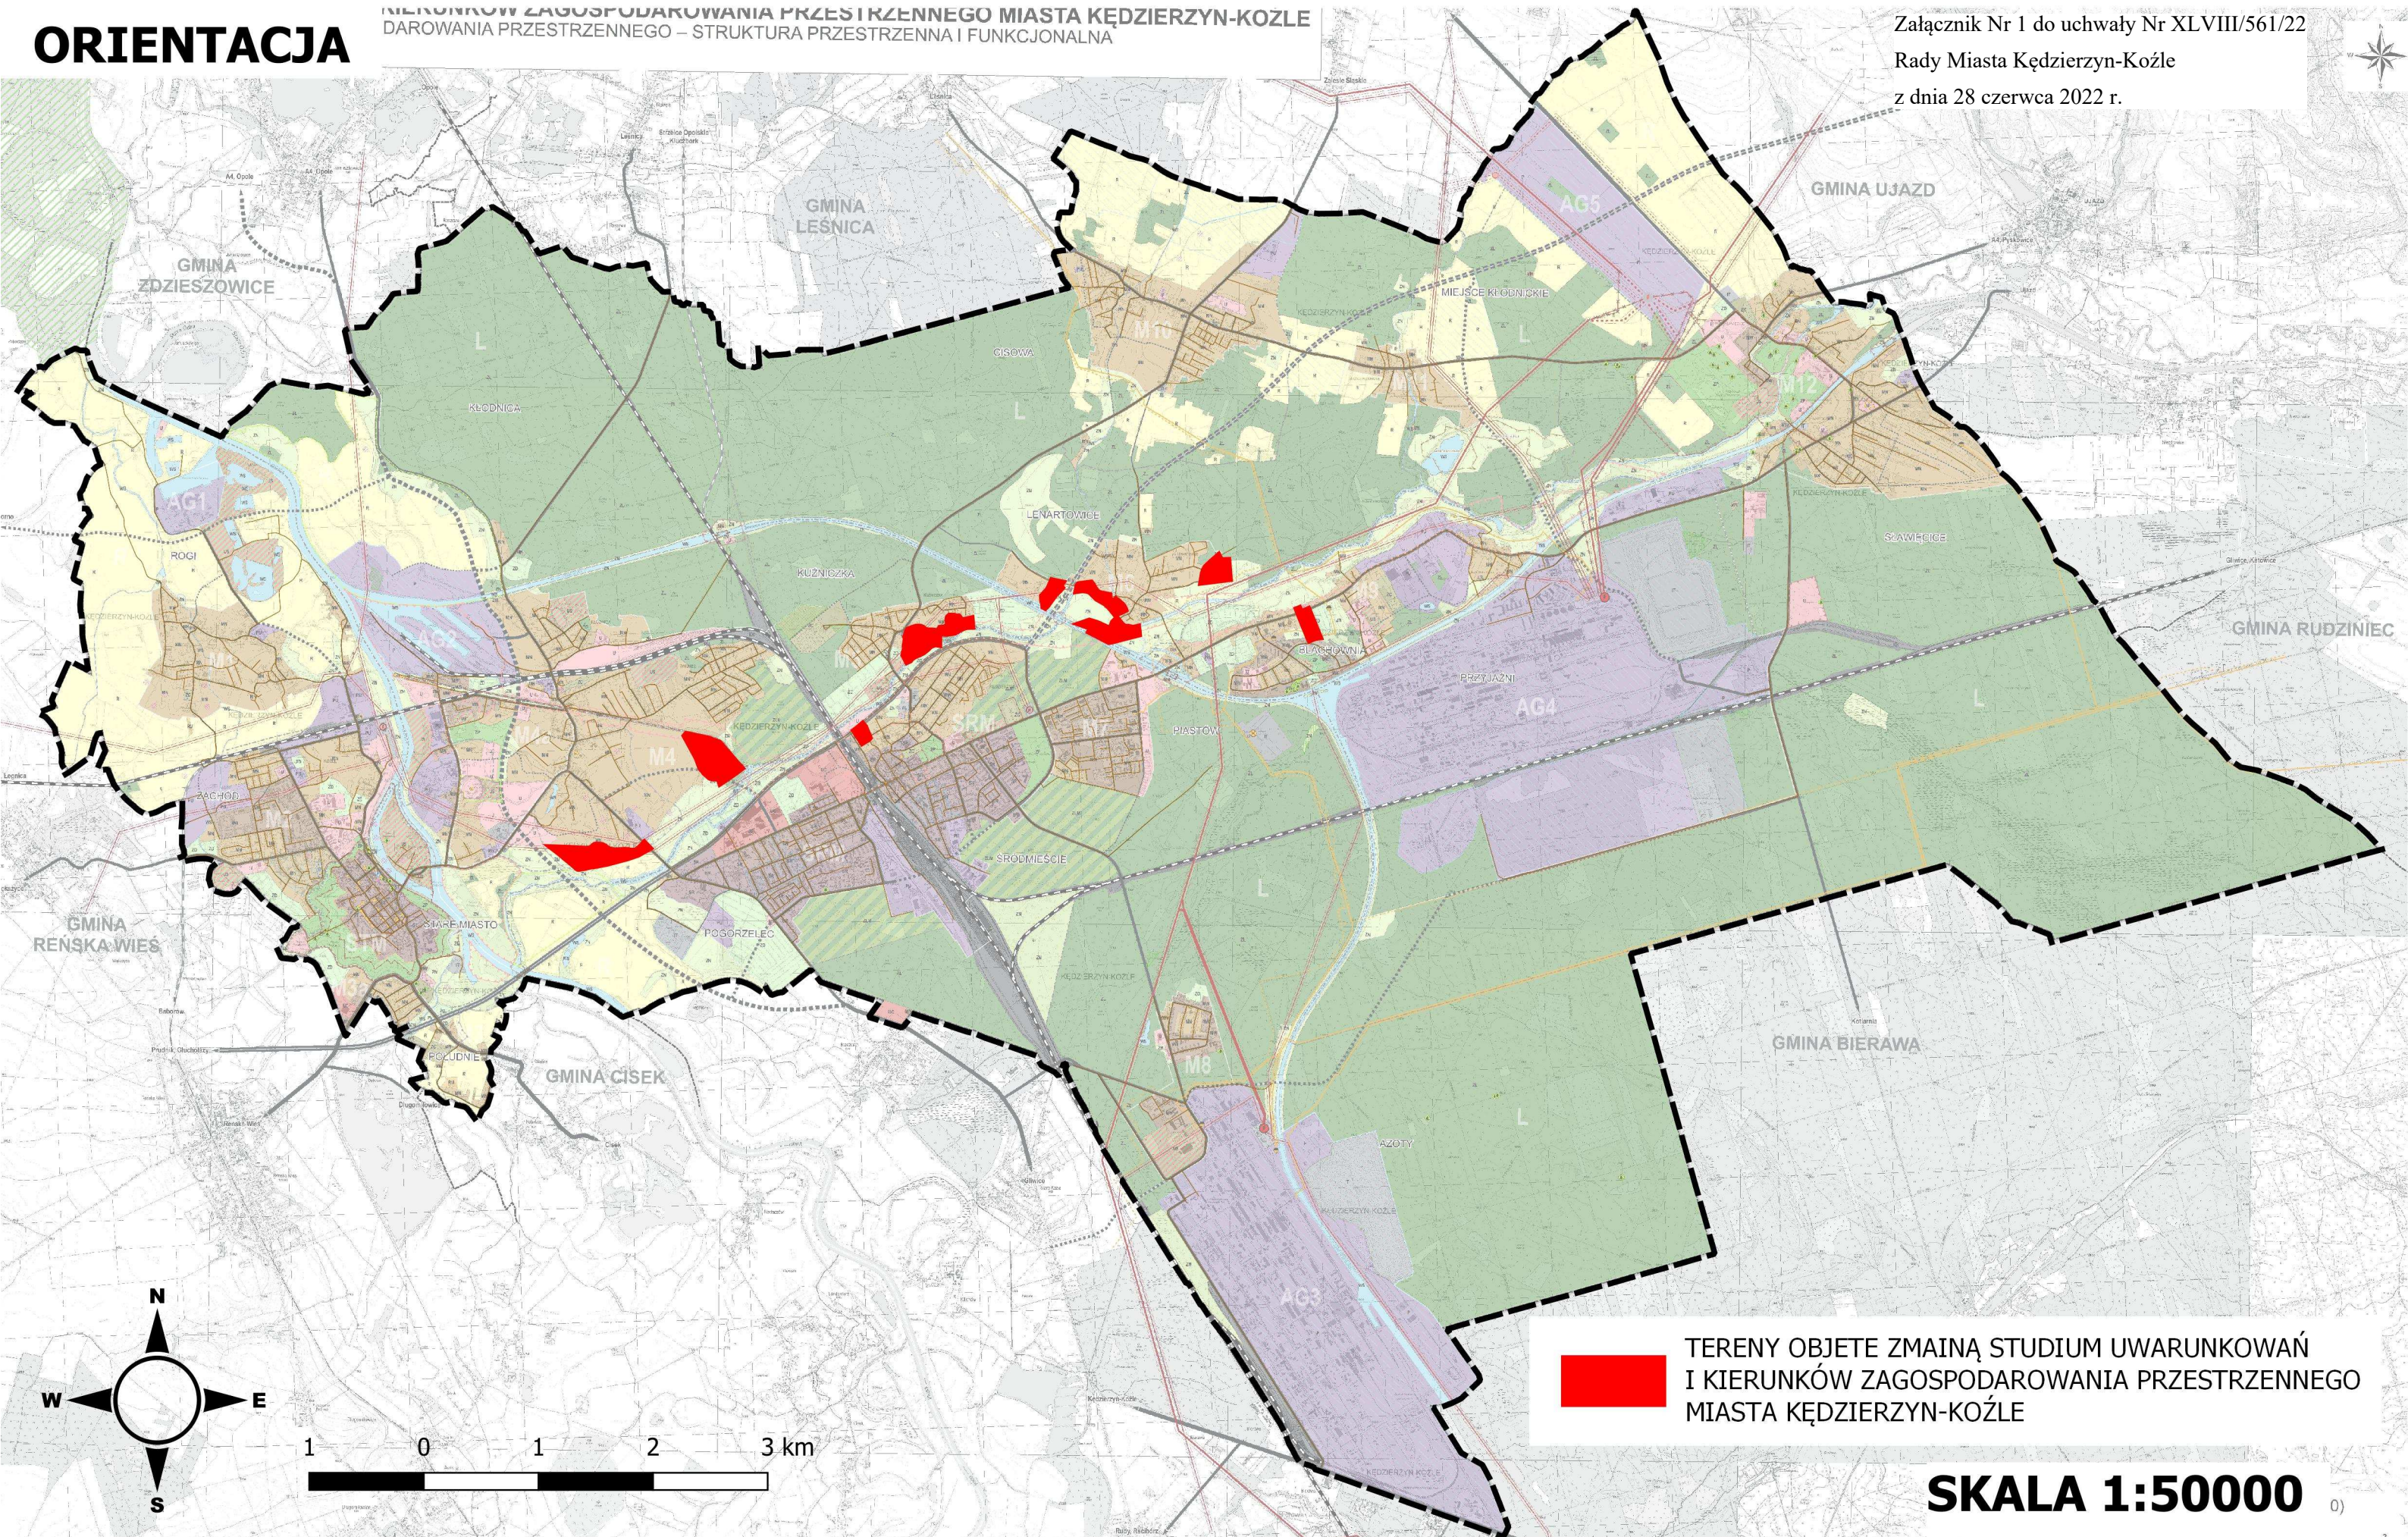

TERENY OBJĘTE ZMIANĄ STUDIUM UWARUNKOWAŃ
I KIERUNKÓW ZAGOSPODAROWANIA PRZESTRZENNEGO
MIASTA KĘDZIERZYN-KOZŁE


SKALA 1:50000

Załącznik Nr 2 do uchwały Nr XLVIII/561/22
Rady Miasta Kędzierzyn-Koźle
z dnia 28 czerwca 2022 r.

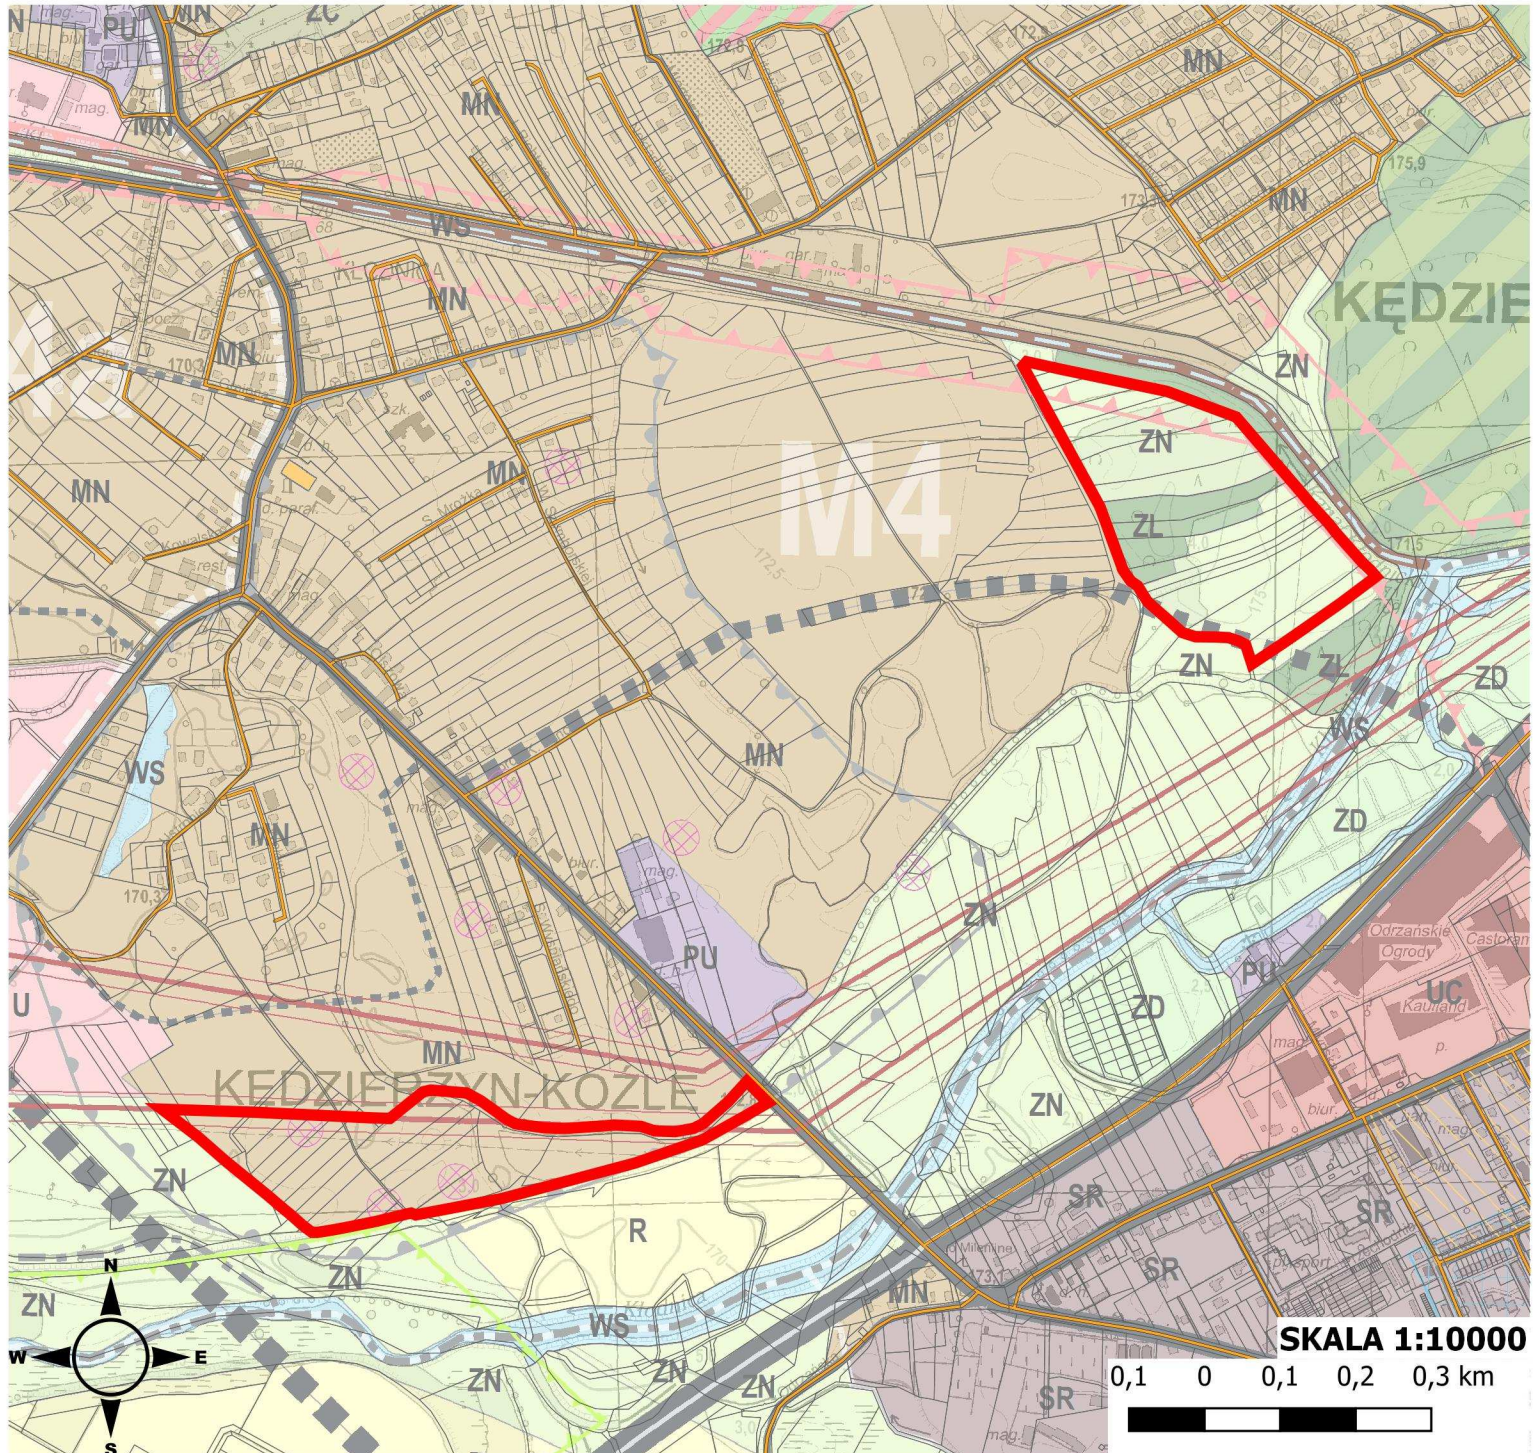


GRANICE TERENÓW OBJETYCH ZMIANĄ STUDIUM UWARUNKOWAŃ I KIERUNKÓW
ZAGOSPODAROWANIA PRZESTRZENNEGO MIASTA KĘDZIERZYN-KOŹLE

Załącznik Nr 3 do uchwały Nr XLVIII/561/22
Rady Miasta Kędzierzyn-Koźle
z dnia 28 czerwca 2022 r.

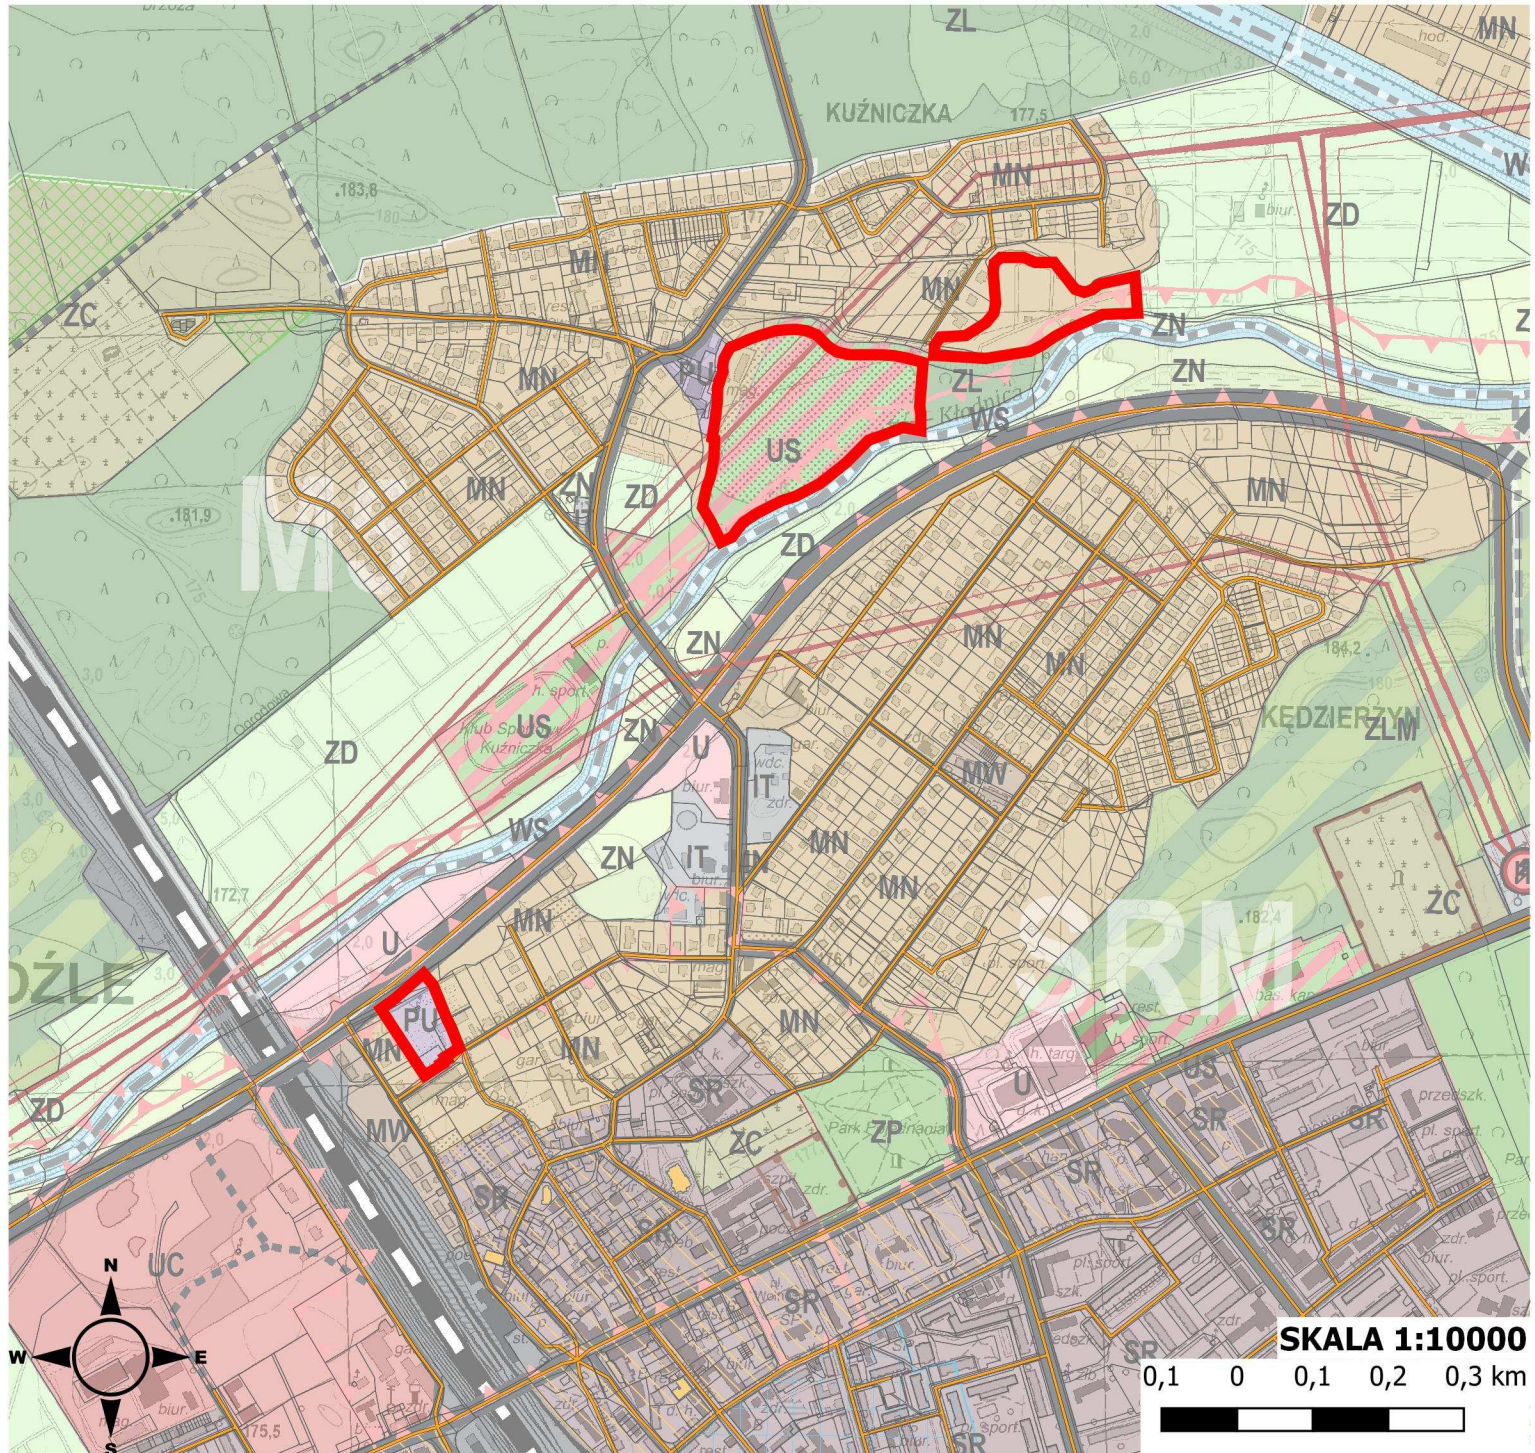


GRANICE TERENÓW OBJETYCH ZMIANĄ STUDIUM UWARUNKOWAŃ I KIERUNKÓW
ZAGOSPODAROWANIA PRZESTRZENNEGO MIASTA KĘDZIERZYN-KOŹLE

Załącznik Nr 4 do uchwały Nr XLVIII/561/22
Rady Miasta Kędzierzyn-Koźle
z dnia 28 czerwca 2022 r.

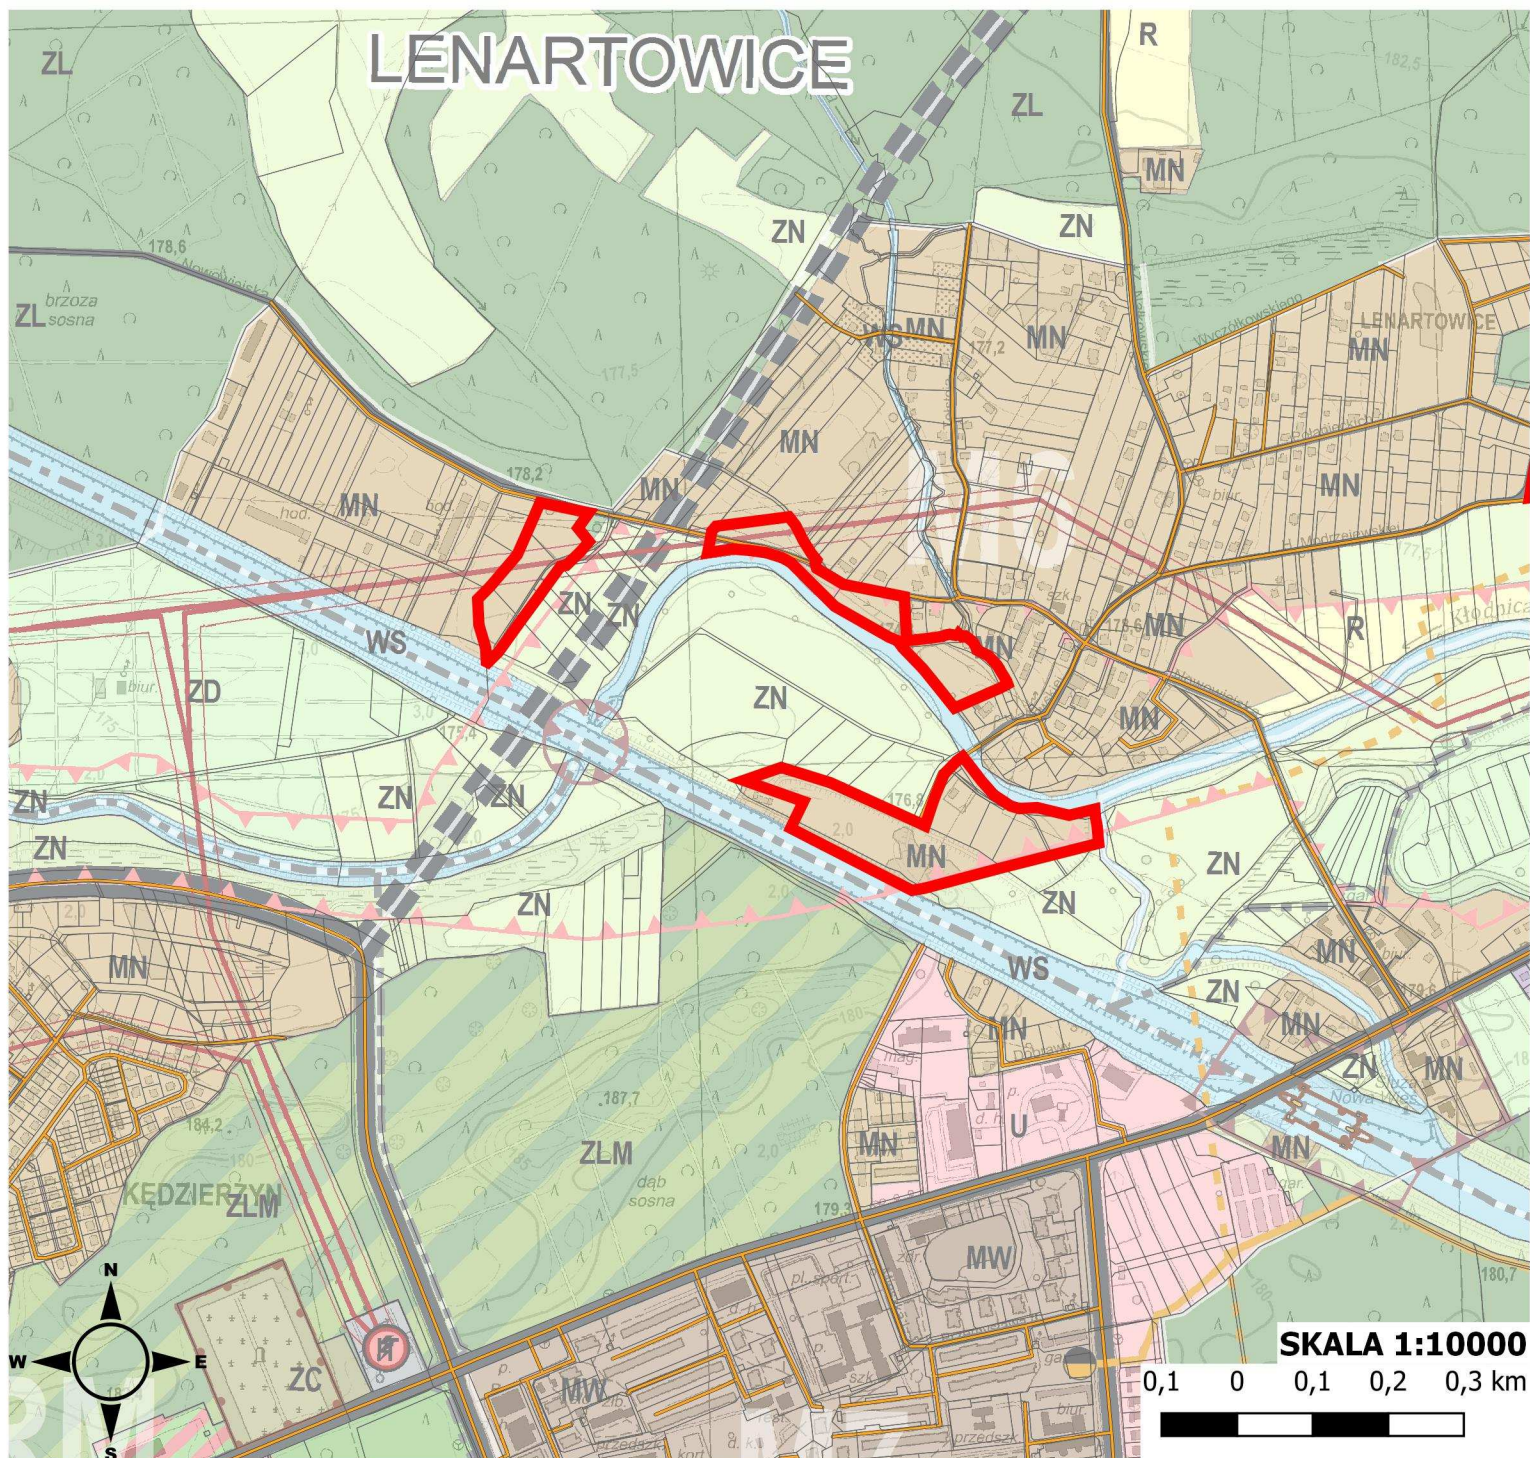

GRANICE TERENÓW OBJETYCH ZMIANĄ STUDIUM UWARUNKOWAŃ I KIERUNKÓW
ZAGOSPODAROWANIA PRZESTRZENNEGO MIASTA KĘDZIERZYN-KOŹLE

Załącznik Nr 5 do uchwały Nr XLVIII/561/22
Rady Miasta Kędzierzyn-Koźle
z dnia 28 czerwca 2022 r.

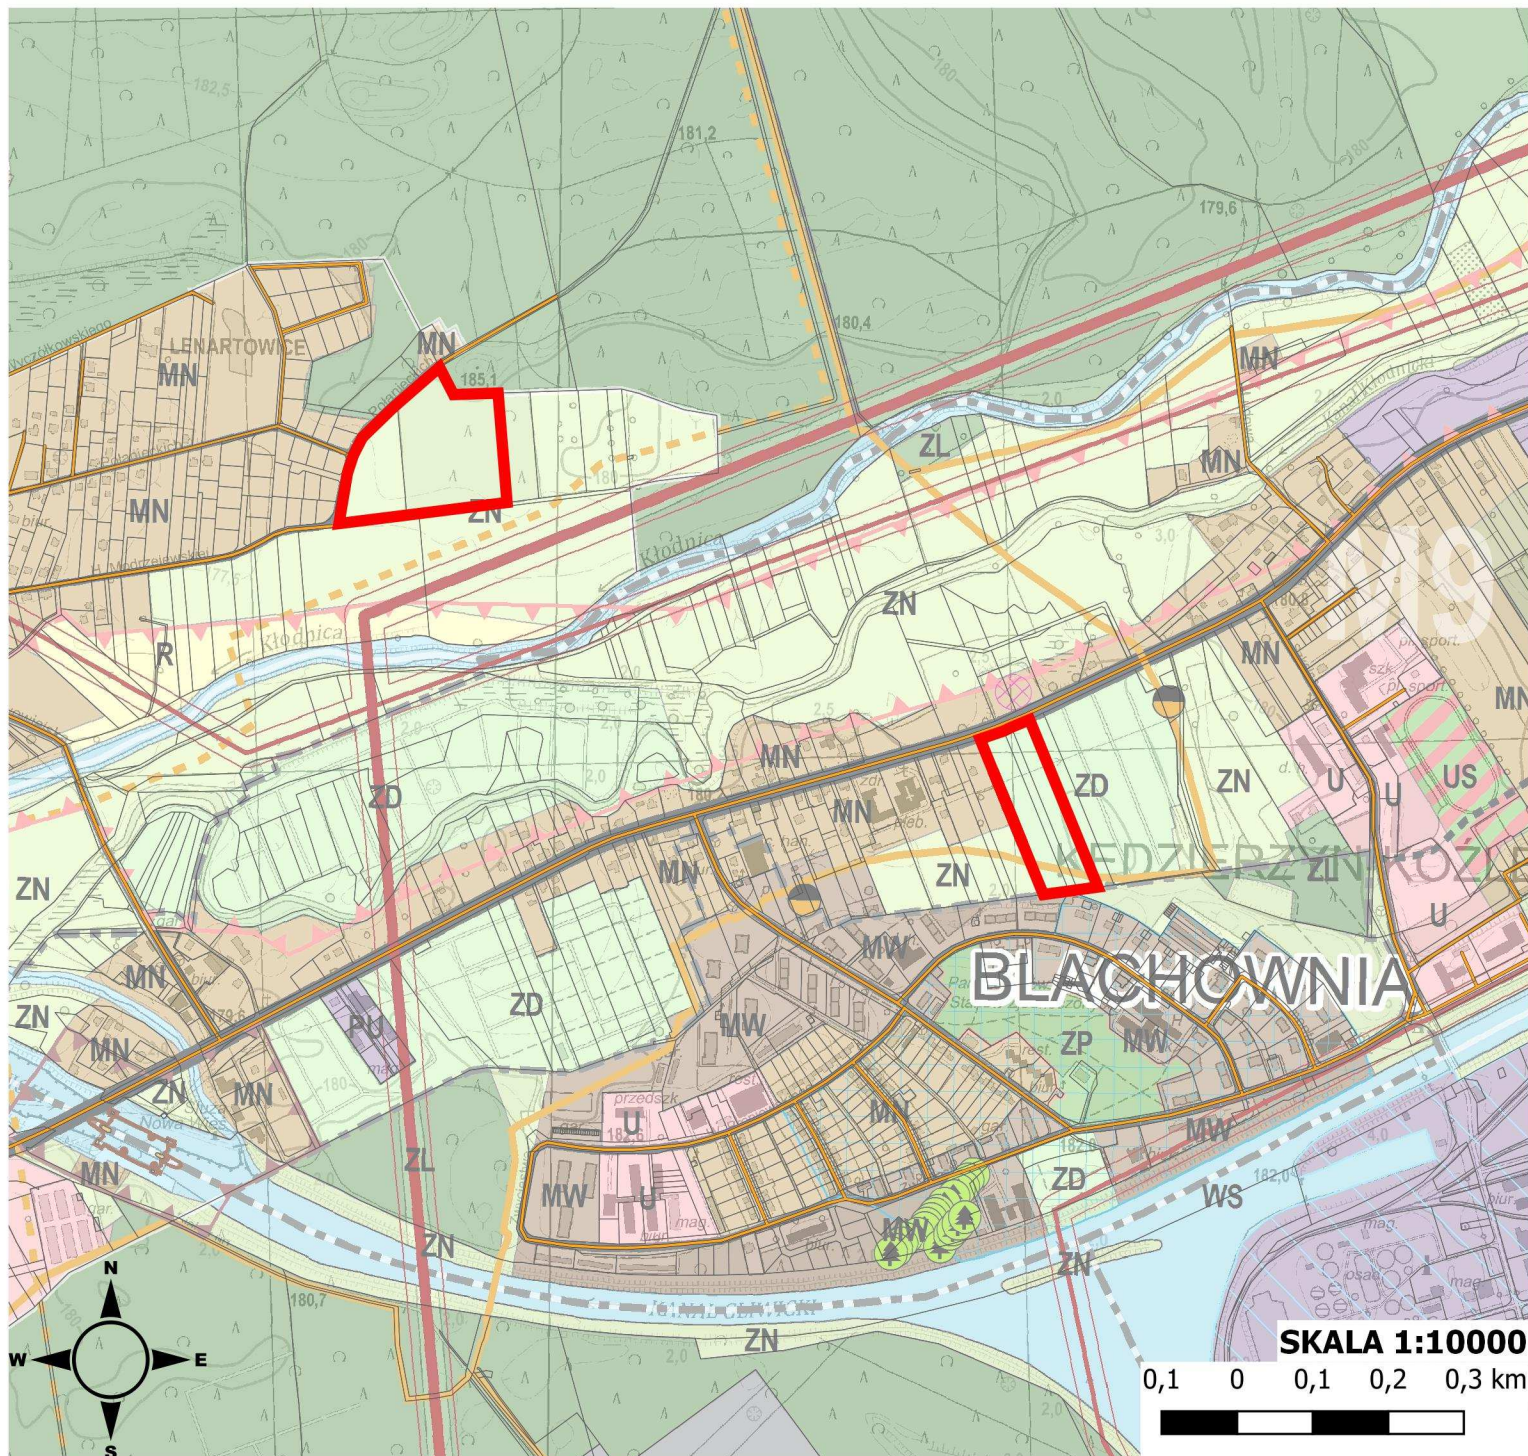

GRANICE TERENÓW OBJETYCH ZMIANĄ STUDIUM UWARUNKOWAŃ I KIERUNKÓW
ZAGOSPODAROWANIA PRZESTRZENNEGO MIASTA KĘDZIERZYN-KOŹLE