



### PRZEKRÓJ TYPOWY

A-A  
SKALA 1:50

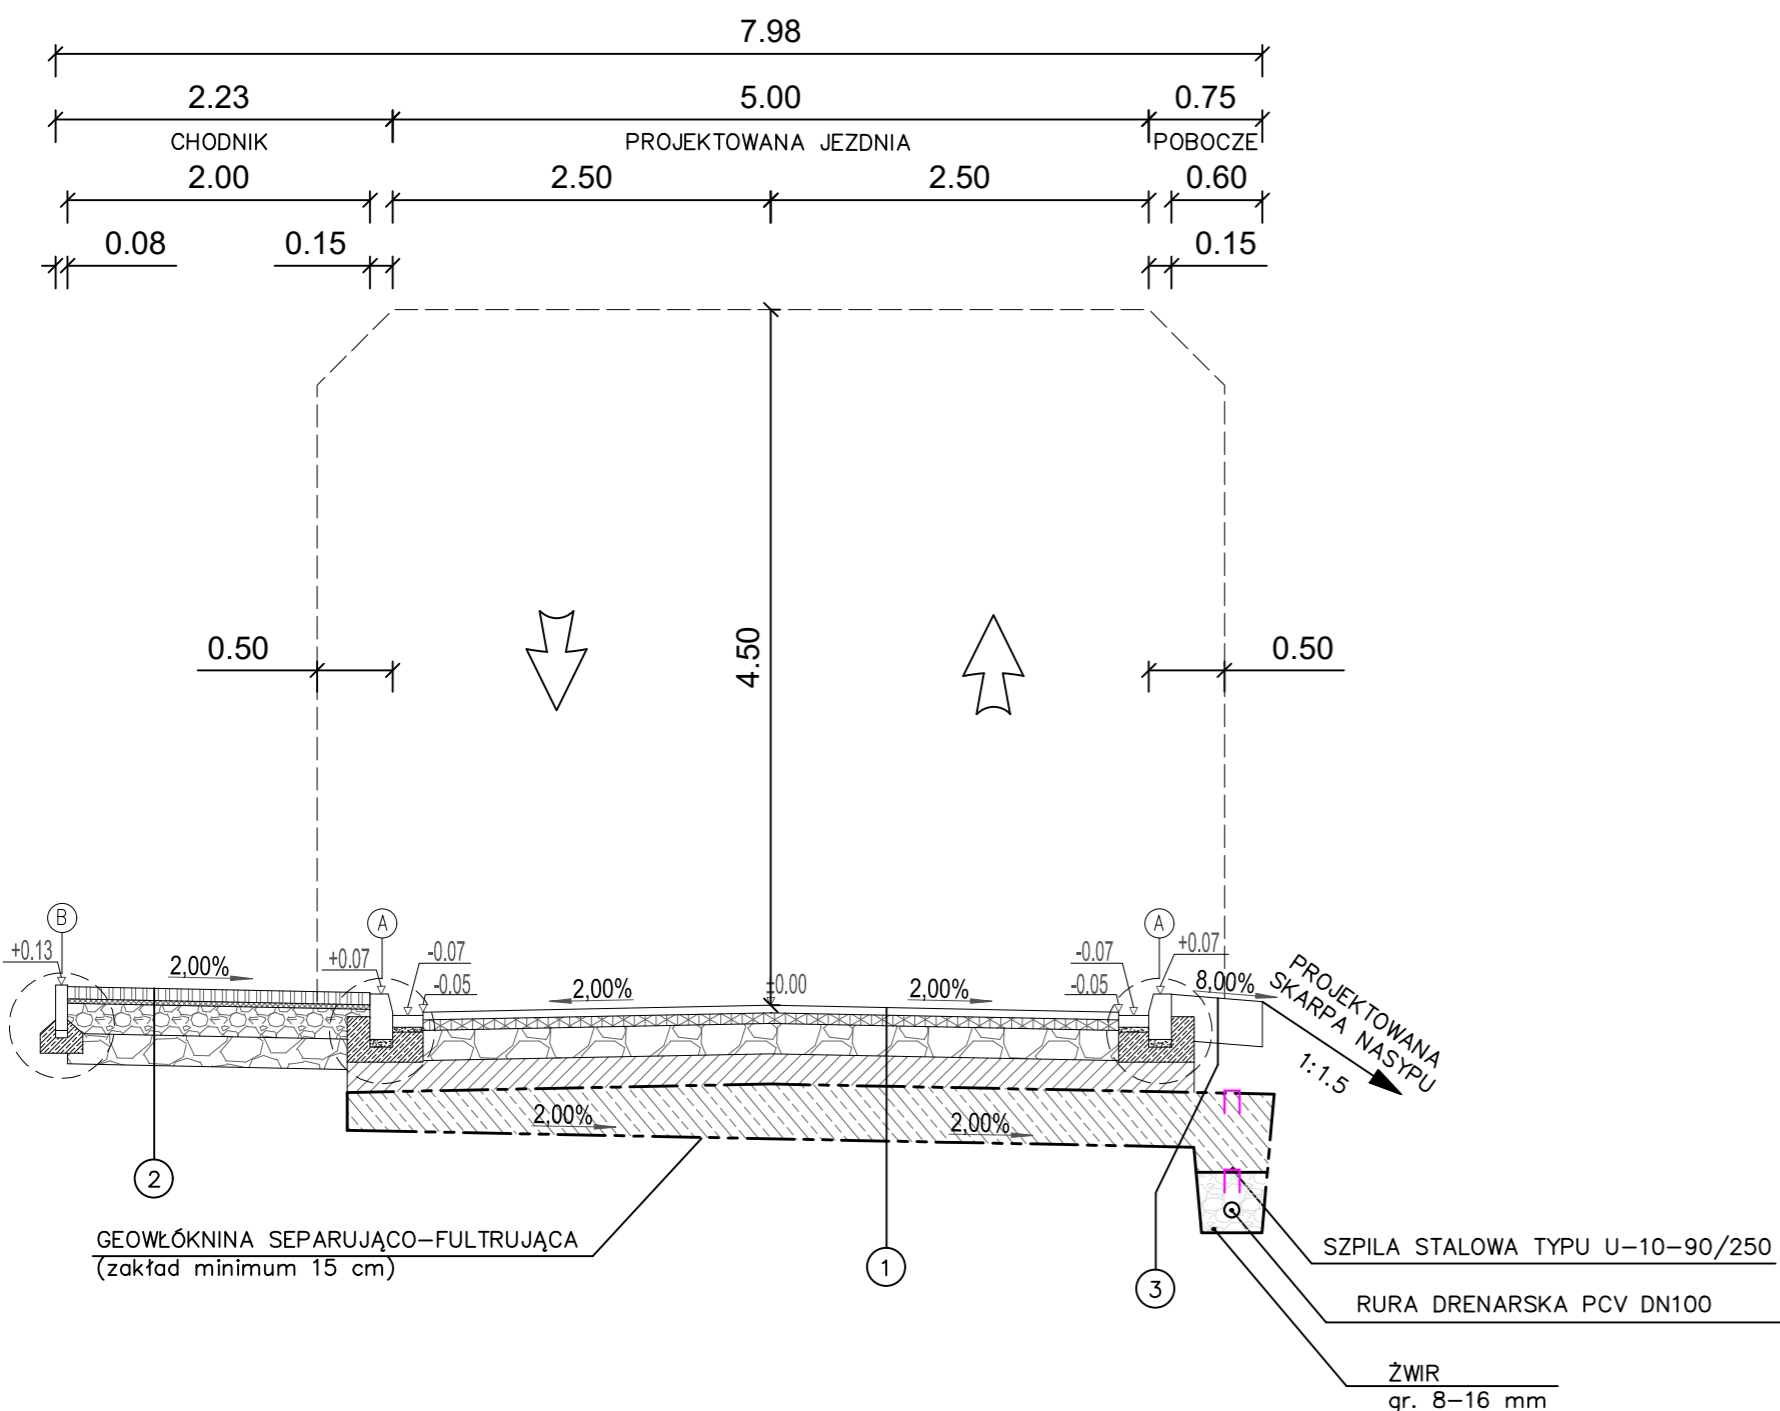

### PRZEKRÓJ TYPOWY

B-B  
SKALA 1:50

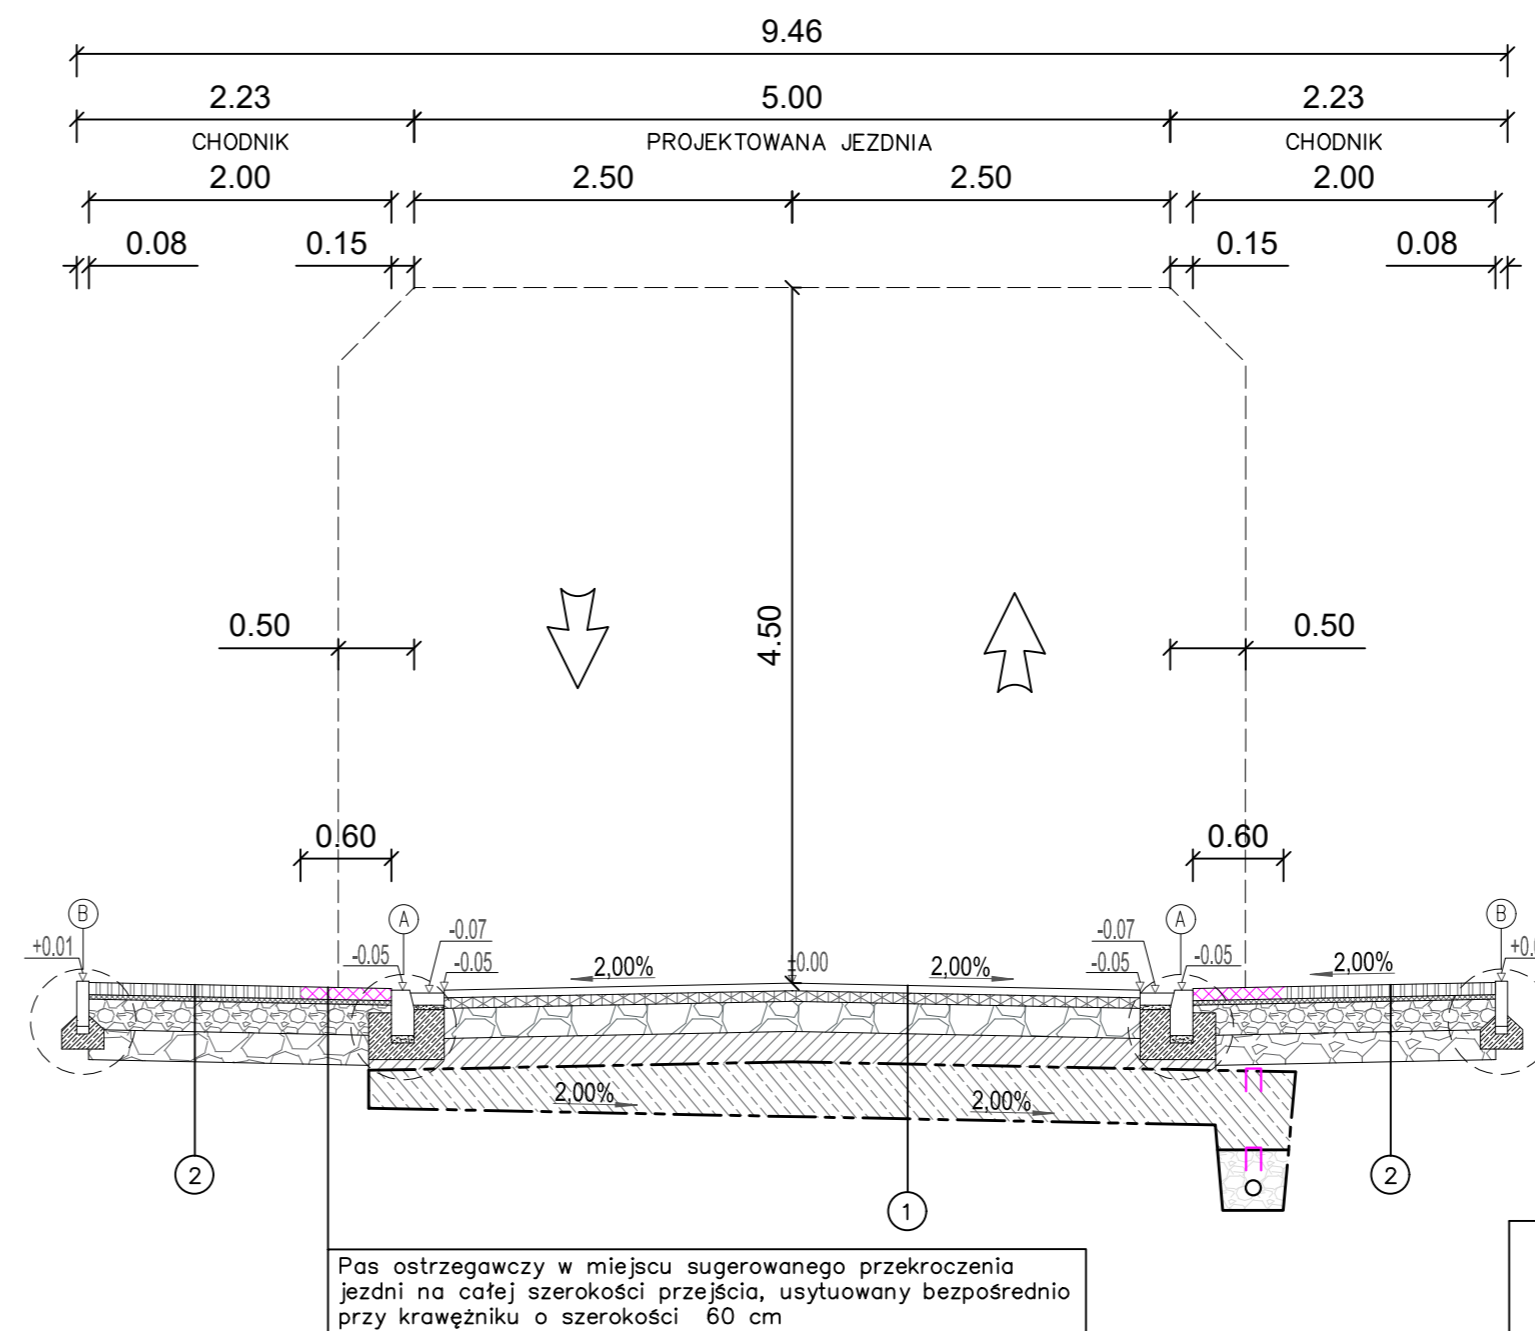

1. JEZDNIA	
4cm	WARSTWA ŚCIERALNA Z MIESZANKI MINERALNO – ASFALTOWEJ
5cm	WARSTWA WIĄZĄCA Z BETONU ASFALTOWEGO
20cm	WARSTWA PODBUDOWY ZASADNICZEJ Z MIESZANKI NIEZWIĄZANEJ Z KRUSZYWEM C <sub>90/3</sub>
20cm	WARSTWA MROZOOCHRONNA Z MIESZANKI ZWIĄZANEJ SPOIWEK HYDRAULICZNYM – MIESZANKĘ DOSTARCZYĆ Z WĘZŁA
25cm	WARSTWA ULEPSZONEGO PODŁOŻA Z MIESZANKI NIEZWIĄZANEJ O CBR ≥ 20 % PEŁNIĄCA FUNKCJĘ WARSTWY ODSĄCZAJĄCEJ O K <sub>10</sub> ≥ 8m/dobę
----	WARSTWA ODCINAJĄCA Z GEOWŁÓKNINY


GRUBOŚĆ KONSTRUKCJI NAWIERZCHNI = 74 cm

2. CHODNIK	
8cm	BETONOWA KOSTKA BRUKOWA – SZARA
3cm	PODSYPKA CEMENTOWO – PIASKOWA (1:4)
20cm	WARSTWA PODBUDOWY ZASADNICZEJ KRUSZYWO ŁAM. STAB. MECH. 0 – 31,5
20cm	WARSTWA PODBUDOWY ZASADNICZEJ KRUSZYWO ŁAM. STAB. MECH. 0 – 31,5

GRUBOŚĆ KONSTRUKCJI NAWIERZCHNI = 51 cm

3. POBOCZE	
----	POWIERZCHNIOWE UTRWALENIE EMULSJĄ ASFALTOWĄ I GRYSYM KAMIENNYM
30cm	TŁUCZEŃ 0/31,5 STABILIZOWANY MECHANICZNIE

GRUBOŚĆ KONSTRUKCJI NAWIERZCHNI = 30 cm

<p><b>Wykonawca:</b></p>  <p>FIRMA <b>"ABS-OCHRONA ŚRODOWISKA"</b> SPÓŁKA Z O.O. 45-103 Katowice, ul. Włocławowa 14, tel./fax 2589015</p>	<p><b>Investor:</b></p> <p>Gmina Kędzierzyn-Koźle 47-200 Kędzierzyn-Koźle ul. Grzegorza Piromowicza 32 NIP 7492055601 REGON 531412912</p>
	<p><b>Przedmiot umowy:</b></p> <p>"Dokumentacja projektowo-kosztorysowa budowy ul. Jeremiego Przybory w Kędzierzynie-Koźlu"</p>
<p>Nazwa rysunku: <b>PRZEKROJE TYPOWE</b></p>	
<p><b>Zespół autorski</b></p> <p>Projektant Główny: mgr inż. Grzegorz DURCZYŃSKI</p> <p>Sprawdzający: mgr inż. Damian JASTRZĘBSKI</p>	<p><b>Nr uprawnień</b></p> <p>5217/13</p> <p>AG.II.4/2/7342/86/99</p>
<p><b>Specjalizacja</b></p> <p>drogowa</p> <p>konstrukcyjno-budowlana</p>	<p><b>Podpis</b></p>
<p>Skala: 1:50</p> <p>Nr. rysunku: <b>D2.0</b> <b>W1</b></p>	<p>Stadium: KONCEPCJA</p>