ROZMIESZCZENIE RUR W WYKOPIE

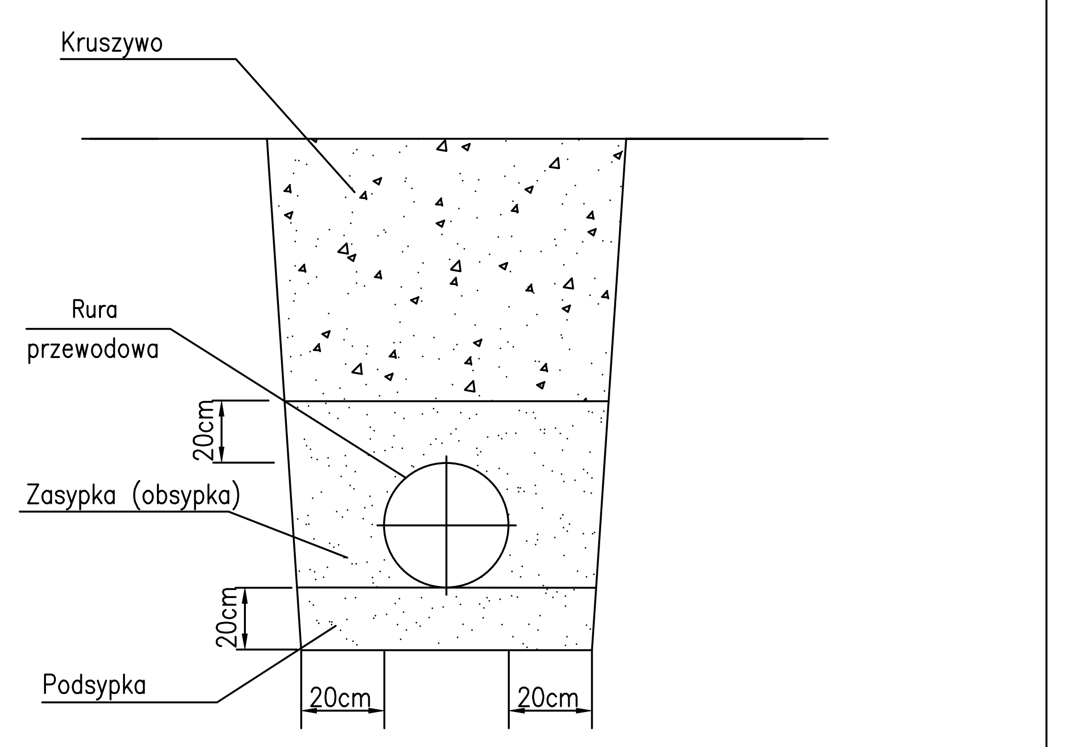

teren projektowany

teren istniejący

UWAGA!
1. Rzędne zagłębienia sieci na kolizjach przyjęto jako standardowe. Przed wykonaniem robót należy dokonać ich inwentaryzacji wysokościowej oraz wykonać przekopy kontrolne.
2. Profil kanalizacji rozpatrywać łącznie z planem zagospodarowania.

Wykonawca :

FIRMA
"ABS-OCHRONA ŚRODOWISKA"
SPÓŁKA Z O.O.
40-169 Katowice, ul. Wierzbowa 14, tel.\fax 2589015

Inwestor :
Gmina Kędzierzyn-Koźle
47-200 Kędzierzyn-Koźle
ul. Grzegorza Piramowicza 32
NIP 7492055601 REGON 531412912

Przedmiot umowy:
"Dokumentacja projektowo-kosztorysowa budowy ul. Jeremiego Przybory w Kędzierzynie-Koźlu"

Nazwa rysunku:

PROFIL PODŁUŻNY KANALIZACJI DESZCZOWEJ - WARIANT 1

Zespół autorski	Nr uprawnień	Specjalizacja	Podpis	Skala: 1: 100/500
Projektant: inż. Leonard KUSZ	74/80	instalacyjno - inżynieryjna		Stadium: KONCEPCJA
Sprawdzający: tech. Tadeusz SZCZUREK	349/91	instalacyjno - inżynieryjna		Nr. rysunku: **KD_1 W1**