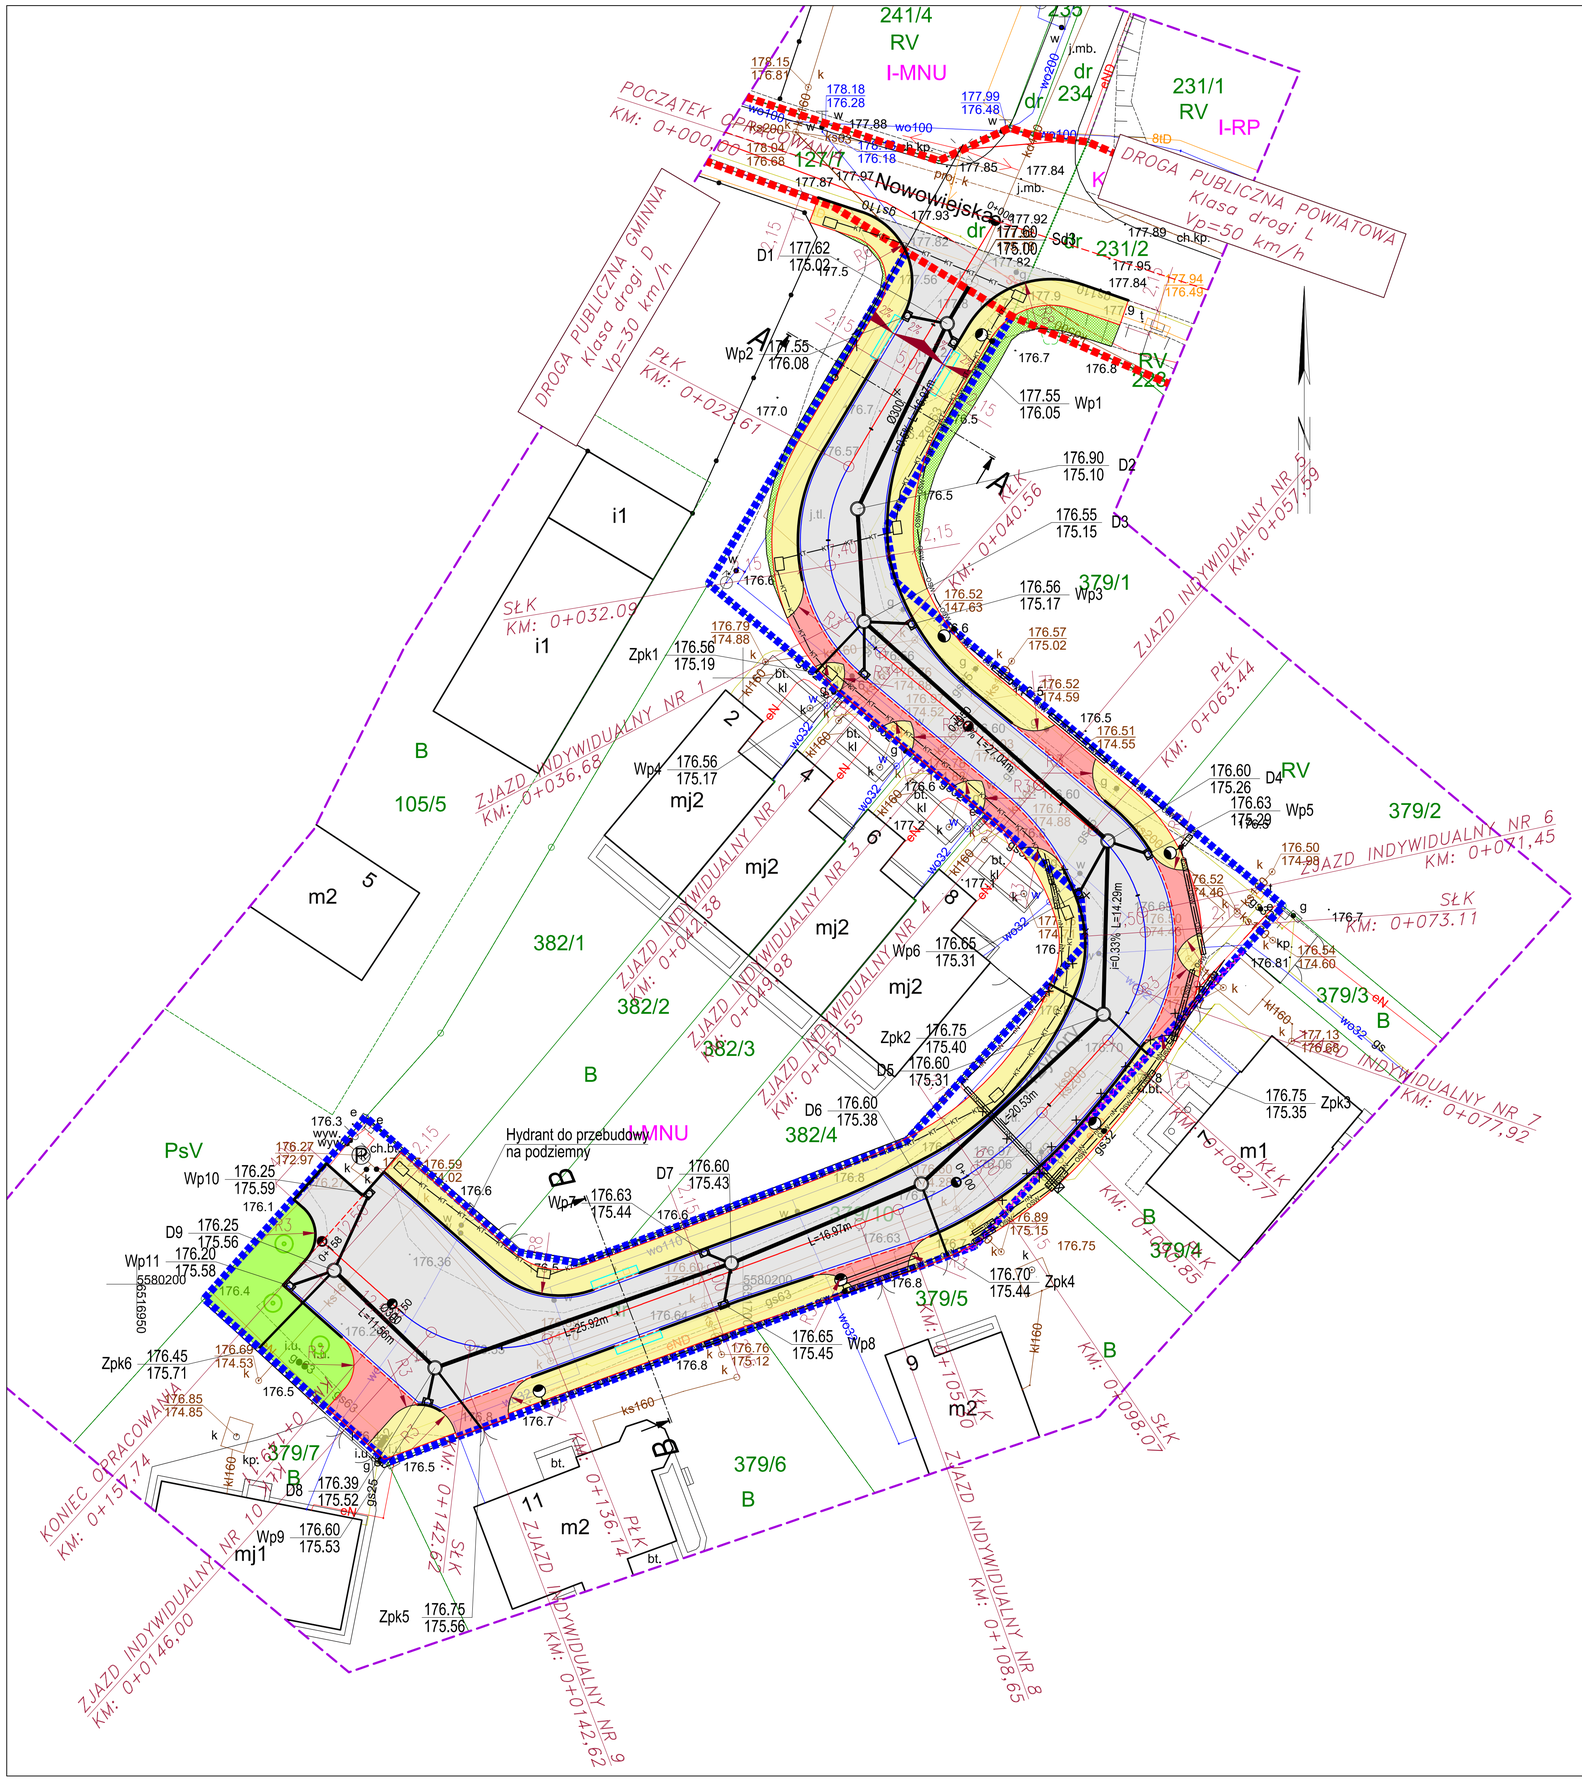

Poświadczam, że niniejszy dokument został opracowany w wyniku prac geodezyjnych i kartograficznych, których rezultaty zawiera pozytywnie zweryfikowany operat techniczny. Jednocześnie informuję, że jestem świadomy odpowiedzialności karnej za złożenie fałszywego oświadczenia.

Identyfikator zgłoszenia prac geodezyjnych	G.6640.1.889.2022
Organ służby geodezyjnej, który otrzymał zgłoszenie	Starosta Kędzierzyńsko-Kozielski
Wykonawca prac geodezyjnych	ProCAD Geodezja Sp. z o.o.
Numer oraz data sporządzenia dokumentu zawierającego wynik pozytywnej weryfikacji	Protokół weryfikacji nr P.1603.2022.835 z dnia 20.07.2022
Imię i nazwisko oraz nr uprawnień zawodowych kierownika prac	

Tytuł mapy:	MAPA DO CELÓW PROJEKTOWYCH
Skala mapy:	1:500
Położenie obszaru opracowania:	Kędzierzyn–Koźle ul. Przybory Kędzierzyn–Koźle
Nazwa gminy:	160301_1.0006 Lenartowice
Identyfikator i nazwa obrębu ewidencyjnego:	160301_1.0006 Lenartowice
Nazwa wykonawcy prac geodezyjnych:	ProCAD Geodezja Sp. z o.o.
Identyfikator zgłoszenia pracy geodezyjnej:	G.6640.1.889.2022
Kierownik prac geodezyjnych, nr uprawnień:	Jakub Stania, 23266 (1, 2, 4)
Układ współrzędnych prostokątnych płaskich:	2000/6
Układ wysokości:	PL–EVRF2007–NH
Obszar aktualizacji mapy:	dz. 379/10 i inne
Imię i nazwisko osoby, która opracowała mapę:	Jakub Stania, 06.07.2022
Miejscowy plan zagospodarowania przestrzennego:	nie badano
Służebności gruntowe:	nie badano
ProCAD Geodezja Sp. z o.o. ul. Rybnicka 16A, 43–200 Pszczyna NIP 638 184 63 45, REGON 389910692 tel. 605 480 233, www.procadgeodezja.pl	Jakub Stania – nr upr. 23266 geodeta uprawniony

LEGENDA:

- projektowana jezdnia KR1
- projektowany chodnik
- projektowana nawierzchnia integracyjna
- projektowany zjazd
- projektowane pobocze
- projektowany teren zielony
- projektowany skarpa nasypu (1:1,5)
- projektowane krawężnik drogowy
- projektowany ściek przykrawężnikowy
- projektowany krawężnik najazdowy
- projektowane obrzeże betonowe
- istniejące ogrodzenie przeznaczone do przebudowy
- projektowane nasadzenia – platan klonolistny
- istniejący słup teletechniczny przeznaczony do likwidacji
- projektowany słup teletechniczny
- projektowany kanał technologiczny wraz z studnią
- projektowany kabel oświetlenia ulicznego
- projektowana latarnia oświetleniowa
- projektowana rura ochronna
- projektowany kabel nN
- istniejący kabel nN do likwidacji
- przenoszone złącze kablowe nN w nowej lokalizacji
- istniejące złącze kablowe nN do przeniesienia
- projektowana studnia kanalizacji deszczowej
- projektowany kanał kanalizacji deszczowej
- projektowany przykanalik kanalizacji deszowej
- projektowany wpust uliczny

- granica istniejącego pasa drogowego drogi gminnej ul. Jeremiego Przybory
- granica istniejącego pasa drogowego drogi powiatowej ul. Nowowiejska

Wykonawca :

FIRMA
"ABS-OCHRONA ŚRODOWISKA"
SPÓŁKA Z O.O.
40-168 Katowice, ul. Wincentowa 14, tel./fax 2590615

Inwestor :

Gmina Kędzierzyn-Koźle
47-200 Kędzierzyn-Koźle
ul. Grzegorza Piramowicza 32
NIP 7492055601 REGON 531412912

Przedmiot umowy:

"Dokumentacja projektowo-kosztorysowa budowy ul. Jeremiego Przybory w Kędzierzynie-Koźlu"

Nazwa rysunku:

KONCEPCJA ZAGOSPODAROWANIA TERENU - WARIANT 2

Zespół autorski	Nr uprawnień	Specjalizacja	Podpis	
Projektant Główny: mgr inż. Grzegorz DURCZYŃSKI	5217/13	drogowa		Skala: 1: 250
Sprawdzający: mgr inż. Damian JASTRZĘBSKI	AG.II.4/2/7342/86/99	konstrukcyjno-budowlana		
Projektant: inż. Leonard KUSZ	74/80	instalacyjno - inżynieryjna		Stadium: KONCEPCJA
Sprawdzający: tech. Tadeusz SZCZUREK	349/91	instalacyjno - inżynieryjna		
Projektant: mgr inż. Janusz KRASZYNA	53/89EL	elektryczna		
Sprawdzający: mgr inż. Jadwiga KRASZYNA	531/89EL	elektryczna		Nr. rysunku: **1.0** **W2**
Projektant: mgr inż. Tomasz KMITA	DT-WBT/0237/02/U	telekomunikacyjna		