PRZEKRÓJ TYPOWY
A–A
SKALA 1:50

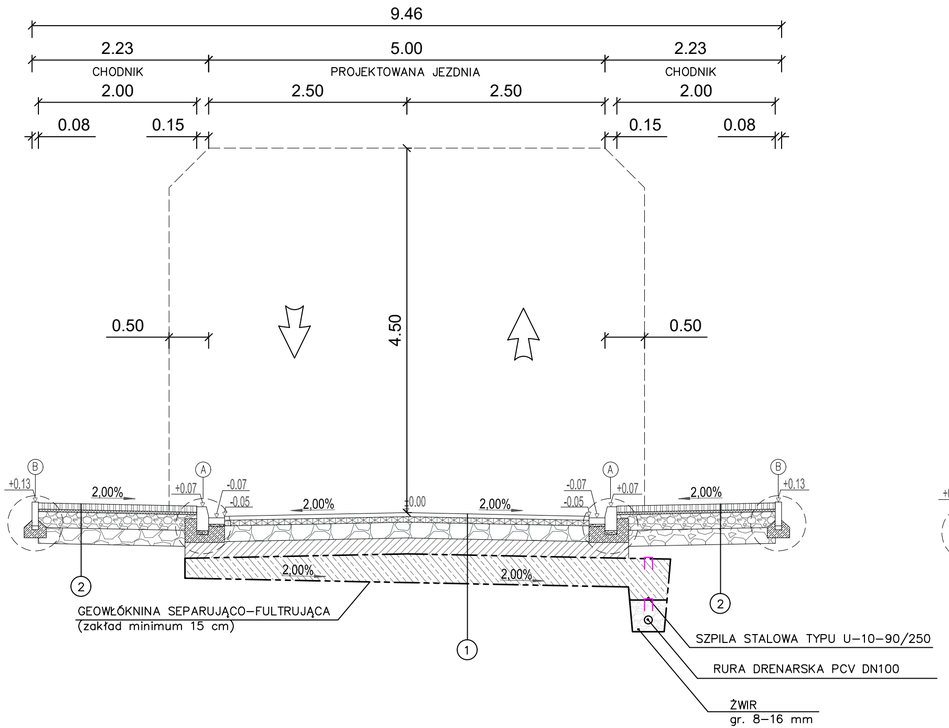

PRZEKRÓJ TYPOWY
B–B
SKALA 1:50

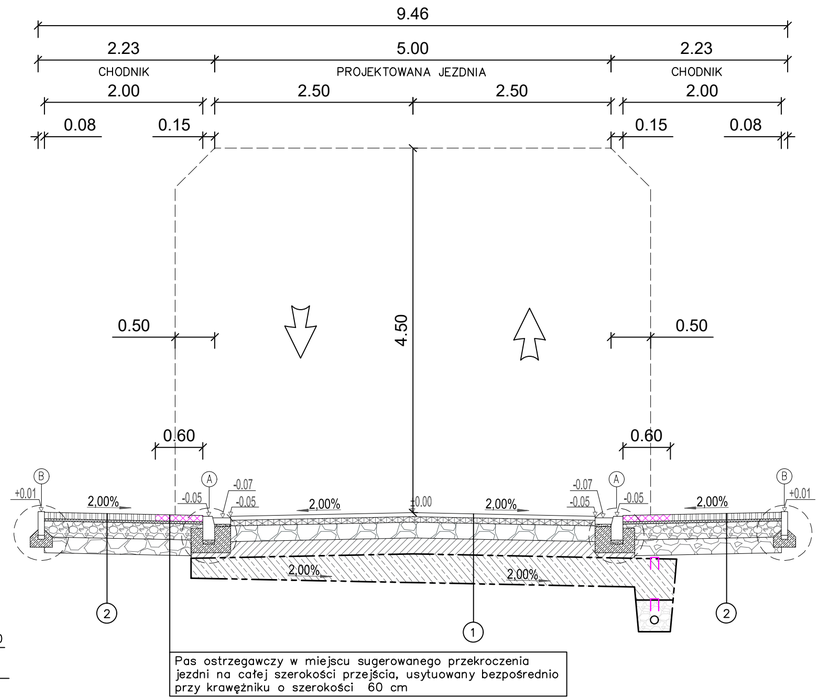

1. JEZDNIA	
4cm	WARSTWA ŚCIERALNA Z MIESZANKI MINERALNO – ASFALTOWEJ
5cm	WARSTWA WIĄŻĄCA Z BETONU ASFALTOWEGO
20cm	WARSTWA PODBUDOWY ZASADNICZEJ Z MIESZANKI NIEZWIĄZANEJ Z KRUSZYWEM $C_{90/3}$
20cm	WARSTWA MROZOOCHRONNA Z MIESZANKI ZWIĄZANEJ SPOIWEM HYDRAULICZNYM – MIESZANKĘ DOSTARCZYĆ Z WĘZŁA
25cm	WARSTWA ULEPSZONEGO PODŁOŻA Z MIESZANKI NIEZWIĄZANEJ O CBR ≥ 20 % PEŁNIĄCA FUNKCJĘ WARSTWY ODSĄCZAJĄCEJ O K_{10} ≥ 8m/dobę
----	WARSTWA ODCINAJĄCA Z GEOWŁÓKNINY

GRUBOŚĆ KONSTRUKCJI NAWIERZCHNI = 74 cm

2. CHODNIK	
8cm	BETONOWA KOSTKA BRUKOWA – SZARA
3cm	PODSYPKA CEMENTOWO – PIASKOWA (1:4)
20cm	WARSTWA PODBUDOWY ZASADNICZEJ KRUSZYWO ŁAM. STAB. MECH. 0 – 31,5
20cm	WARSTWA PODBUDOWY ZASADNICZEJ KRUSZYWO ŁAM. STAB. MECH. 0 – 31,5

GRUBOŚĆ KONSTRUKCJI NAWIERZCHNI = 51 cm

3. POBOCZE	
---	POWIERZCHNIOWE UTRWALENIE EMULSJĄ ASFALTOWĄ I GRYSEM KAMIENNYM
30cm	TŁUCZEŃ 0/31,5 STABILIZOWANY MECHANICZNIE

GRUBOŚĆ KONSTRUKCJI NAWIERZCHNI = 30 cm

Wykonawca :

FIRMA
"ABS-OCHRONA ŚRODOWISKA"
SPÓŁKA Z O.O.
40-169 Katowice, ul. Wrocławska 14, tel./fax 2586015

Inwestor :

Gmina Kędzierzyn-Koźle
47-200 Kędzierzyn-Koźle
ul. Grzegorza Piramowicza 32
NIP 7492055601 REGON 531412912

Przedmiot umowy:

"Dokumentacja projektowo-kosztorysowa budowy ul. Jeremiego Przybory w Kędzierzynie-Koźlu"

Nazwa rysunku:

PRZEKROJE TYPOWE

Stadium: KONCEPCJA

Zespół autorski	Nr uprawnień	*Specjalizacja*	Podpis	*Skala:* 1:50
Projektant Główny: mgr inż. Grzegorz DURCZYŃSKI	5217/13	drogowa		*Nr. rysunku:* **D2.0 W2**
Sprawdzający: mgr inż. Damian JASTRZĘBSKI	AG.II.4/2/7342/86/99	konstrukcyjno-budowlana		