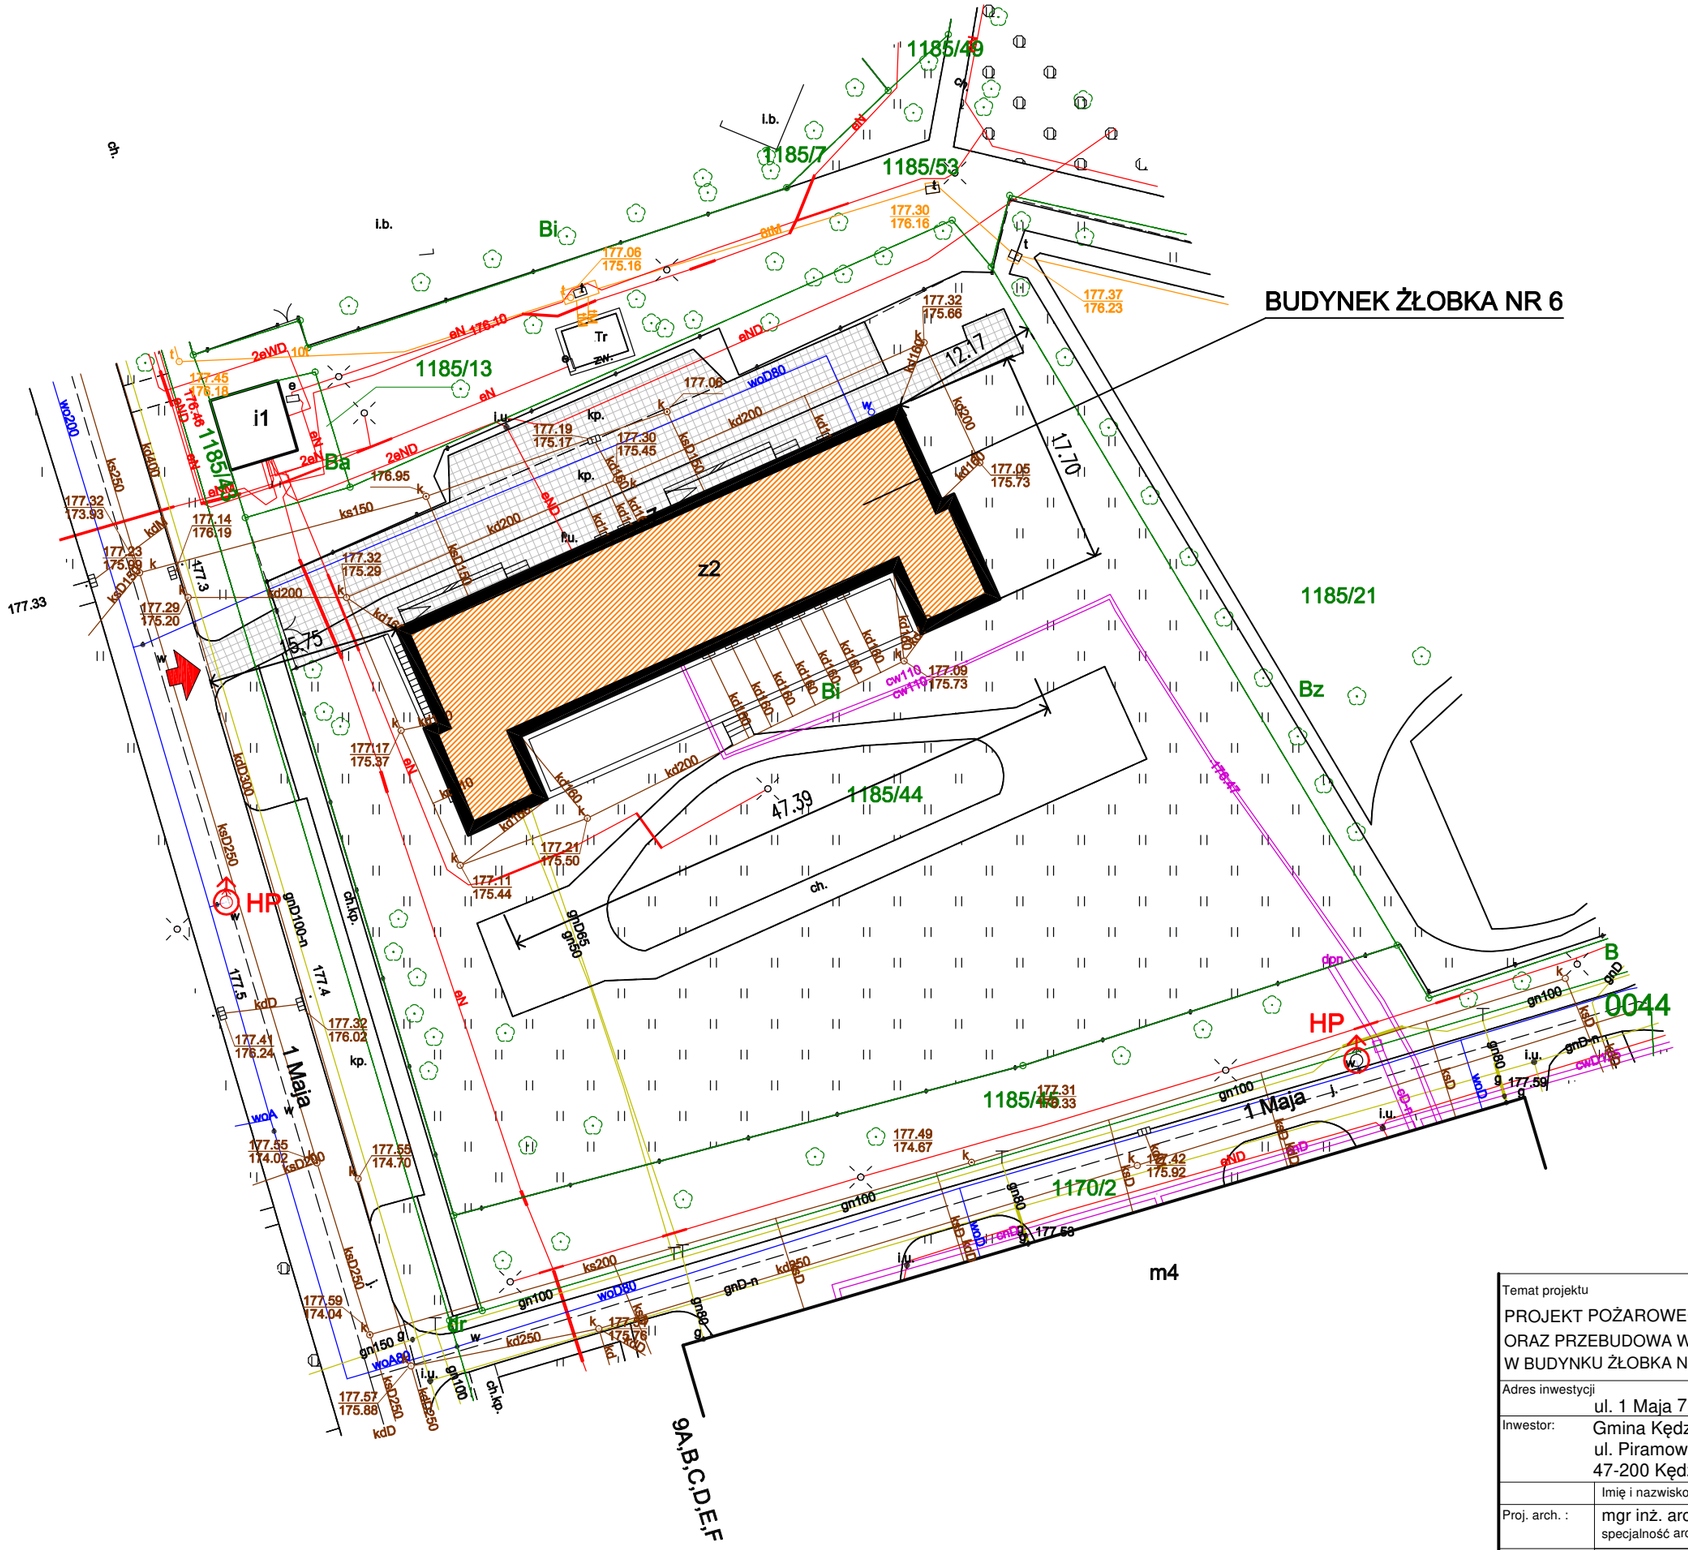

Temat projektu: PROJEKT POŻAROWEGO WYDZIELENIA KLATEK SCHODOWYCH ORAZ PRZEBUDOWA WEWNĘTRZNYCH INSTALACJI ELEKTRYCZNYCH W BUDYNKU ŻŁOBKA NR 6			
Adres inwestycji: ul. 1 Maja 7, 47-200 Kędzierzyn-Koźle			
Inwestor: Gmina Kędzierzyn-Koźle, Urząd Miasta Kędzierzyn - Koźle ul. Piramowicza 32 47-200 Kędzierzyn - Koźle			
	Imię i nazwisko / specjalność	Nr upr.	Podpis
Proj. arch. :	mgr inż. arch. Marek Pelc specjalność architektoniczna bez ograniczeń	255/2000	

PROJEKT 3
Marek Pelc
44 - 200 Rybnik, ul. Św. Antoniego 1
tel.: 607 29 39 73
e-mail: biuro@projekt3.pl

Data:	WRZESIEŃ 2021
Faza/Branża:	PB / Z
Nazwa rysunku:	ZAGOSPODAROWANIE ISTNIEJĄCE
Skala:	1:500
Nr rysunku:	Z.01