



Furtka nr 1

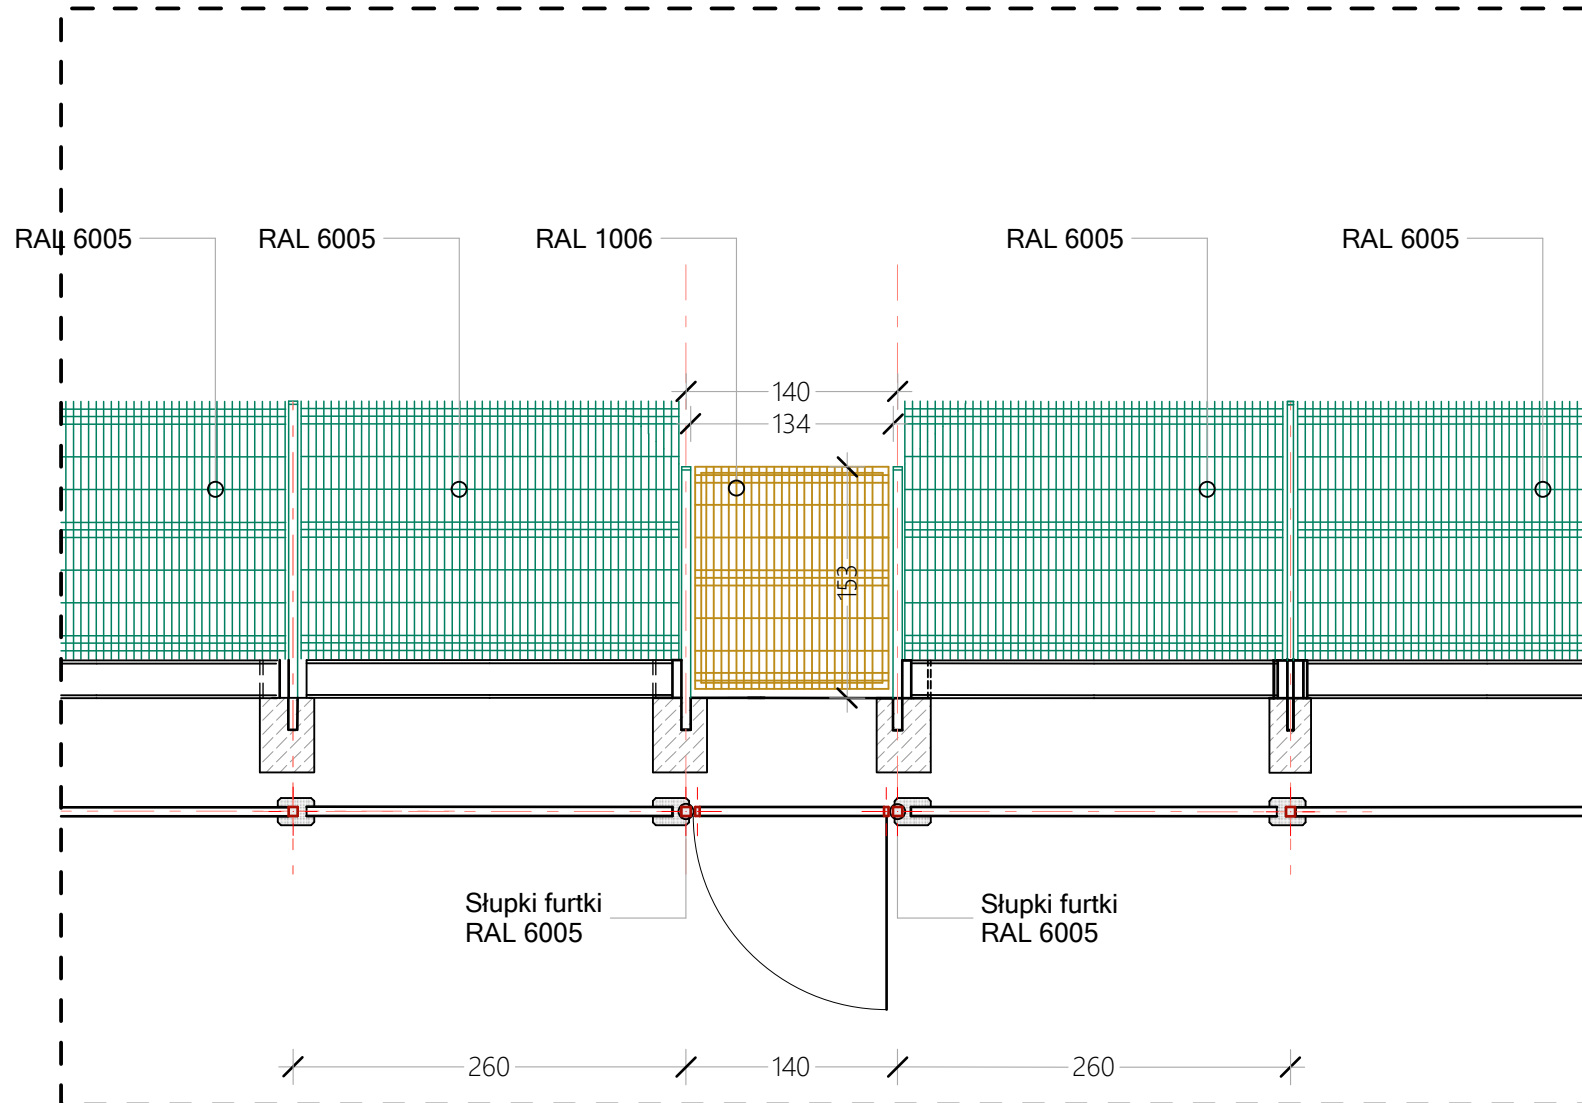

ADRES INWESTYCJI ul. Harcerska 16 47-220 Kędzierzyn-Koźle dz.nr 1199/28 ob.Kędzierzyn J.E. Kędzierzyn-Koźle	TYTUŁ PROJEKT Budowa ogrodzenia	 USŁUGI PROJEKTOWE mgr inż.arch. Krystyna Król ul.Pamięci Sybiraków 17/II 47-200 Kędzierzyn-Koźle NIP 749 12 88 349 tel/fax +48 77 481 00 34 GSM: +48 603 604 628
	PROJEKT BUDOWLANY	
INWESTOR Publiczne Przedszkole nr 9 ul. Harcerska 16 47-220 Kędzierzyn-Koźle	Detail furtki nr 1	
	SKALA 1:50	NR RYS. A2
AUTOR specjalność architektura mgr arch. Krystyna Król	NR UPRAWNIENI 01/OPOKK/2015	PODPIS
OPRACOWAŁ arch. Mateusz Zalewski	ArchiCAD LICENCJA NR 128-16954956	Czerwiec 2022