



## Ogrodzenie nr 4

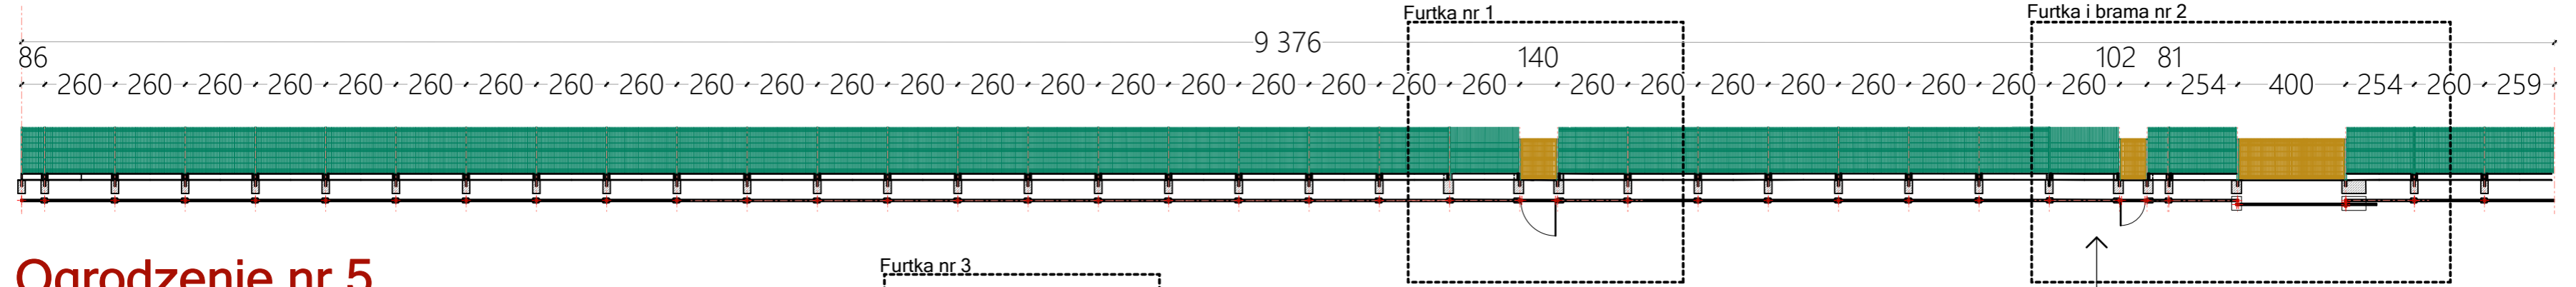


## Ogrodzenie nr 5

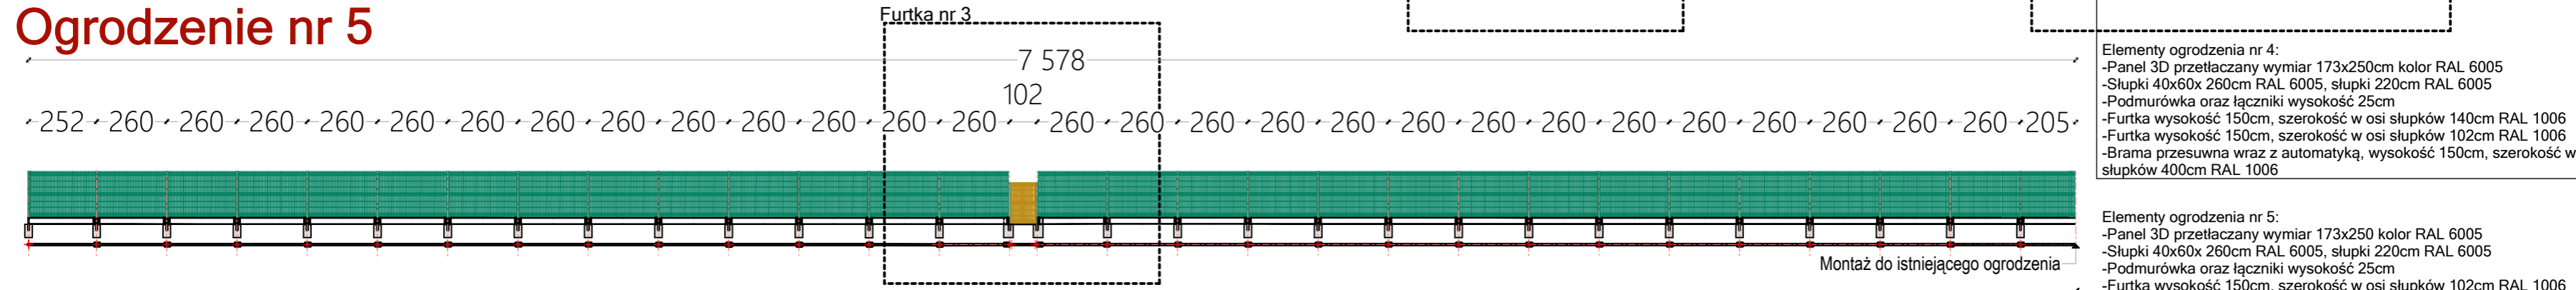

Elementy ogrodzenia nr 4:  
 -Panel 3D przetłaczany wymiar 173x250cm kolor RAL 6005  
 -Słupki 40x60x 260cm RAL 6005, słupki 220cm RAL 6005  
 -Podmurówka oraz łączniki wysokość 25cm  
 -Furtka wysokość 150cm, szerokość w osi słupków 140cm RAL 1006  
 -Furtka wysokość 150cm, szerokość w osi słupków 102cm RAL 1006  
 -Brama przesuwna wraz z automatyką, wysokość 150cm, szerokość w osi słupków 400cm RAL 1006


Elementy ogrodzenia nr 5:  
 -Panel 3D przetłaczany wymiar 173x250cm kolor RAL 6005  
 -Słupki 40x60x 260cm RAL 6005, słupki 220cm RAL 6005  
 -Podmurówka oraz łączniki wysokość 25cm  
 -Furtka wysokość 150cm, szerokość w osi słupków 102cm RAL 1006

## Ogrodzenie nr 1

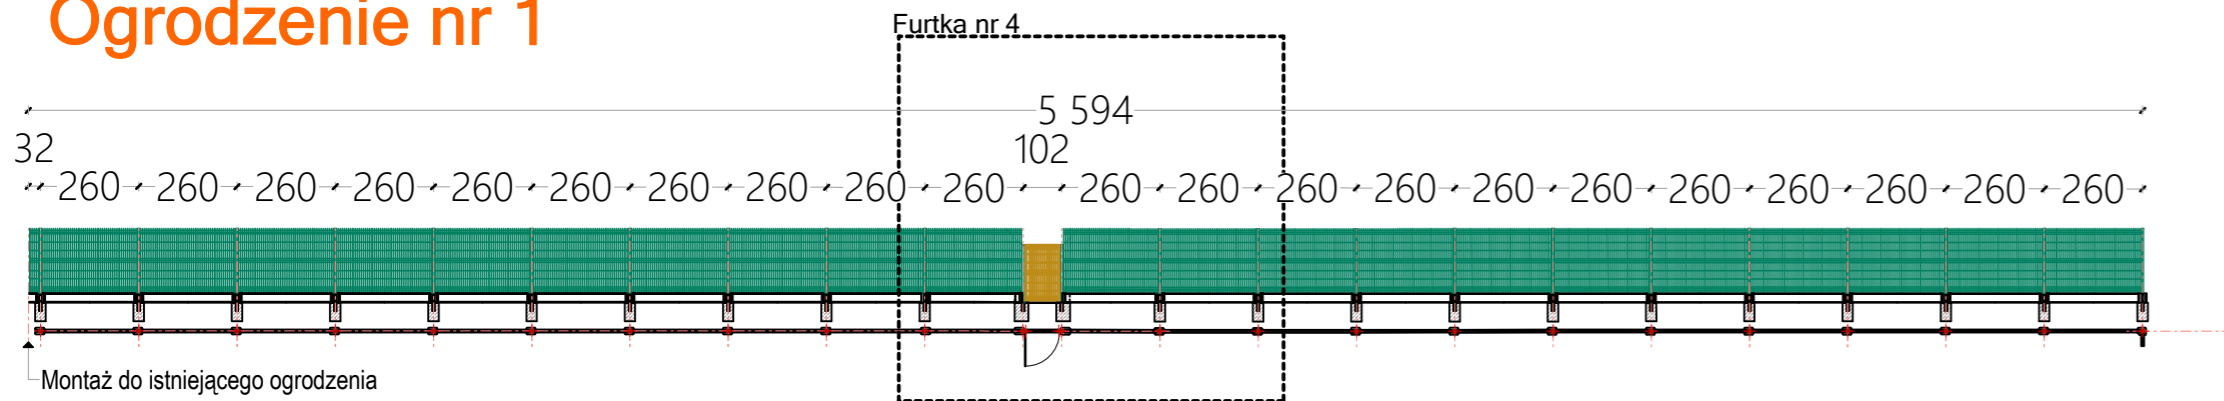


Elementy ogrodzenia nr 1:  
 -Panel 3D przetłaczany wymiar 173x250cm kolor RAL 6005  
 -Słupki 40x60x 260cm RAL 6005, słupki 220cm RAL 6005  
 -Podmurówka oraz łączniki wysokość 25cm  
 -Furtka wysokość 150cm, szerokość w osi słupków 102cm RAL 1006

## Ogrodzenie nr 2

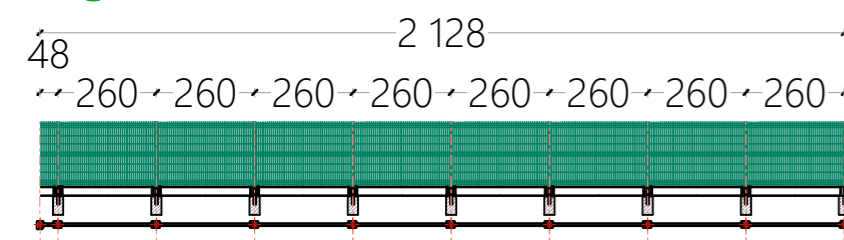

Elementy ogrodzenia nr 2:  
 -Panel 3D przetłaczany wymiar 173x250cm kolor RAL 6005  
 -Słupki 40x60x 260cm RAL 6005, słupki 220cm RAL 6005  
 -Podmurówka oraz łączniki wysokość 25cm

## Ogrodzenie nr 3

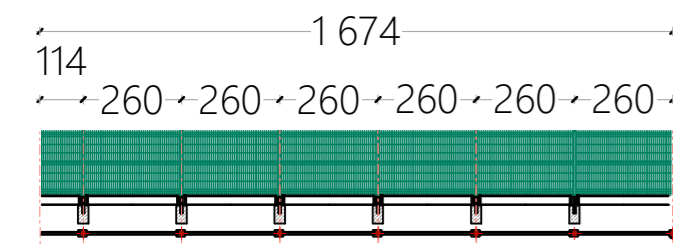

Elementy ogrodzenia nr 3:  
 -Panel 3D przetłaczany wymiar 173x250cm kolor RAL 6005  
 -Słupki 40x60x 260cm RAL 6005, słupki 220cm RAL 6005  
 -Podmurówka oraz łączniki wysokość 25cm

UWAGA		
Ostateczna ilość poszczególnych elementów ogrodzenia może ulec zmianie w trakcie montażu lub przy zmianie producenta ogrodzenia. Projekt ogrodzenia został oparty o parametry systemu firmy EUROFANCE.		
Pola ogrodzenia 173x250cm	96pełnych	3 podzielone na odcinki w cm: (81+86+48+32)(205)(114)
Podmurówka wys.25cm	96pełnych	3 podzielone na odcinki
Słupki	(wys.260cm) 96	(wys.220cm) 10
Furtki	(szer.134cm) 1	(szer.w świetle 96cm) 3
Brama przesuwna w świetle 394cm	(brama,słupki,prowadnica,automat) 1	

<b>ADRES INWESTYCJI</b> ul.Harcerska 16 47-220 Kędzierzyn-Koźle dz.nr 1199/28 ob.Kędzierzyn J.E. Kędzierzyn-Koźle <b>INWESTOR</b> Publiczne Przedszkole nr 9 ul.Harcerska 16 47-220 Kędzierzyn-Koźle <b>AUTOR</b> specjalność architektura mgr arch. Krystyna Król <b>OPRACOWAŁ</b> arch. Mateusz Zalewski	<b>TYTUŁ PROJEKT</b> Budowa ogrodzenia	<b>USŁUGI PROJEKTOWE</b> mgr inż.arch. Krystyna Król ul.Pamięci Sybiraków 17/II 47-200 Kędzierzyn-Koźle NIP: 749 12 88 349 tel/fax +48 77 481 00 34 GSM: +48 603 604 628
	<b>PROJEKT BUDOWLANY</b> ARCHITEKTURA	<b>Widok ogrodzenia</b> SKALA 1:200 NR RYS. A1
ArchCAD LICENCJA NR 128-16954956		