



Furtka i brama nr 2

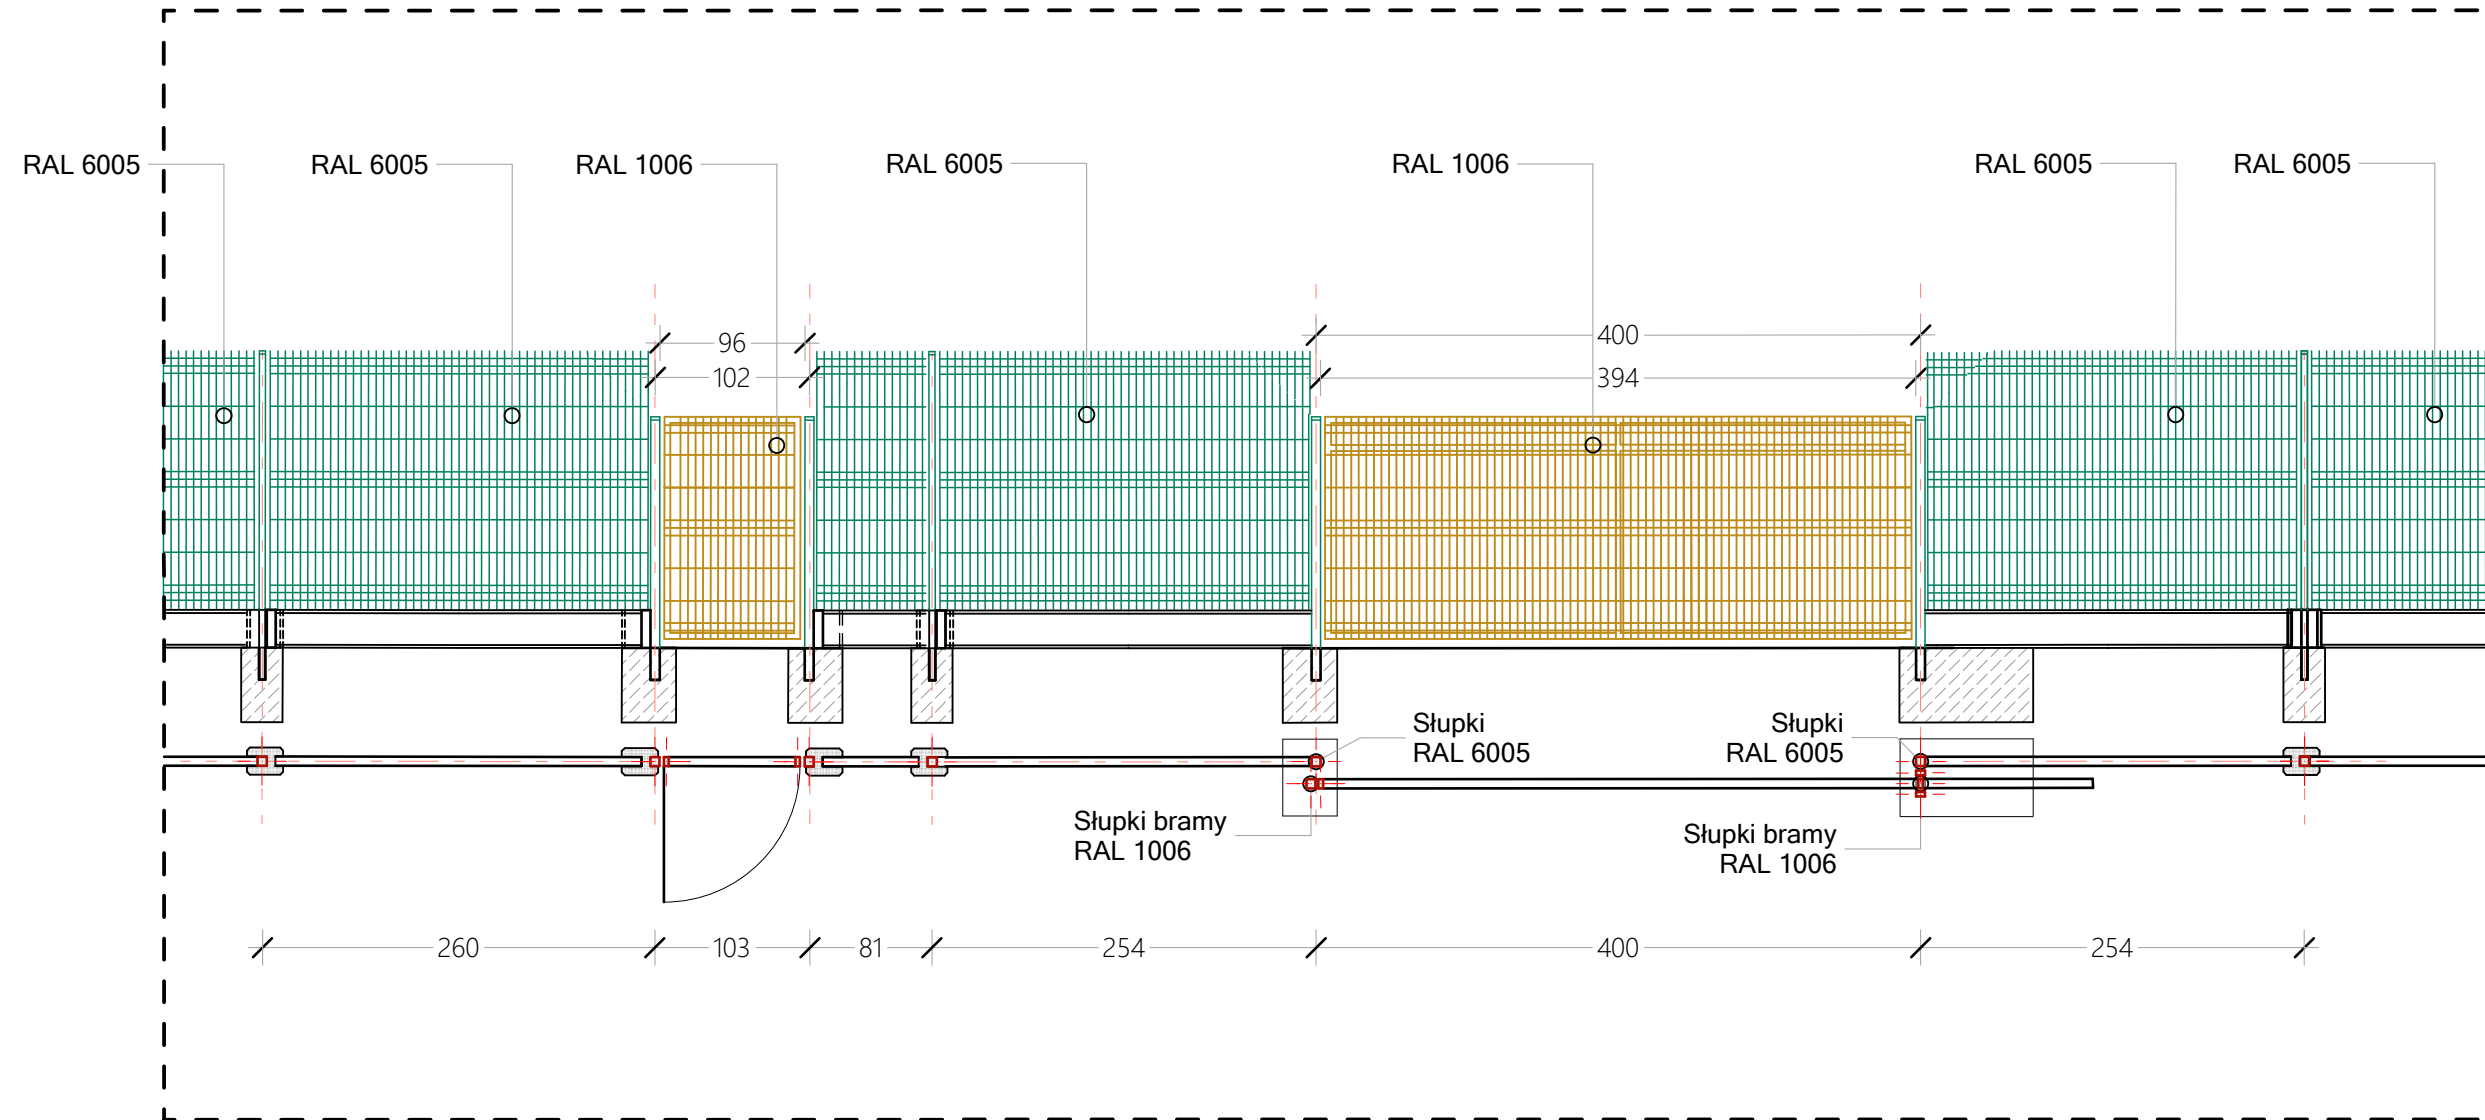

ADRES INWESTYCJI ul. Harcerska 16 47-220 Kędzierzyn-Koźle dz.nr 1199/28 ob.Kędzierzyn J.E. Kędzierzyn-Koźle	TYTUŁ PROJEKTU Budowa ogrodzenia	 USŁUGI PROJEKTOWE mgr inż. arch. Krystyna Król ul. Pamięci Sybiraków 17/II 47-200 Kędzierzyn-Koźle NIP: 749 12 88 349 tel/fax +48 77 481 00 34 gsm. +48 603 604 628
	PROJEKT BUDOWLANY	
INWESTOR Publiczne Przedszkole nr 9 ul. Harcerska 16 47-220 Kędzierzyn-Koźle	Detail furtki i bramy nr 2	
	SKALA 1:50	NR RYS. A3
AUTOR specjalność architektura mgr arch. Krystyna Król	NR UPRAWNIENI 01/OPOKK/2015	PODPIS
OPRACOWAŁ arch. Mateusz Zalewski	ArchiCAD LICENCJA NR 128-16954956	Czerwiec 2022