



# Furtka nr 3

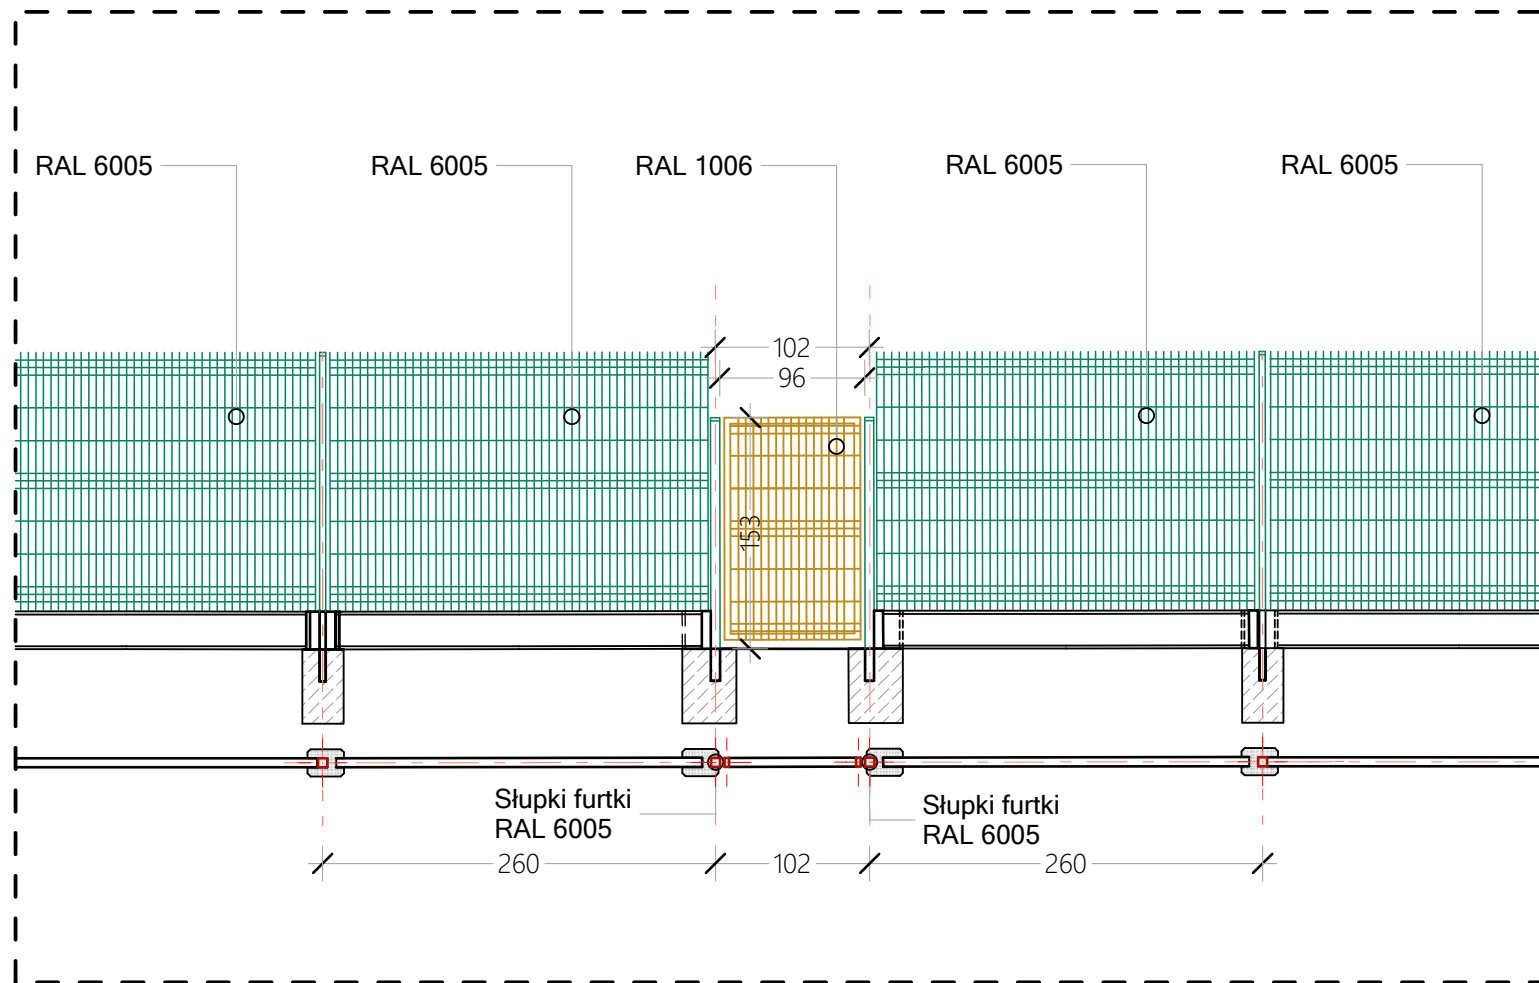

<b>ADRES INWESTYCJI</b> ul. Harcerska 16 47-220 Kędzierzyn-Koźle dz.nr 1199/28 ob.Kędzierzyn J.E. Kędzierzyn-Koźle	<b>TYTUŁ PROJEKT</b> Budowa ogrodzenia	 <b>USŁUGI PROJEKTOWE</b> mgr inż. arch. Krystyna Król ul. Pamięci Sybiraków 17/II 47-200 Kędzierzyn-Koźle NIP 749 12 88 349 tel/fax +48 77 481 00 34 GSM +48 603 604 628
	PROJEKT BUDOWLANY	
<b>INWESTOR</b> Publiczne Przedszkole nr 9 ul. Harcerska 16 47-220 Kędzierzyn-Koźle	<b>Detail furtki nr 3</b>	
	SKALA 1:50	NR RYS. A4
<b>AUTOR</b> specjalność architektura mgr arch. Krystyna Król	NR UPRAWNIENI 01/OPOKK/2015	PODPIS
<b>OPRACOWAŁ</b> arch. Mateusz Zalewski	ArchiCAD LICENCJA NR 128-16954956	Czerwiec 2022