



ELEMENTY ZAGOSPODAROWANIA TERENU:



1 Zestaw Street Workout duży

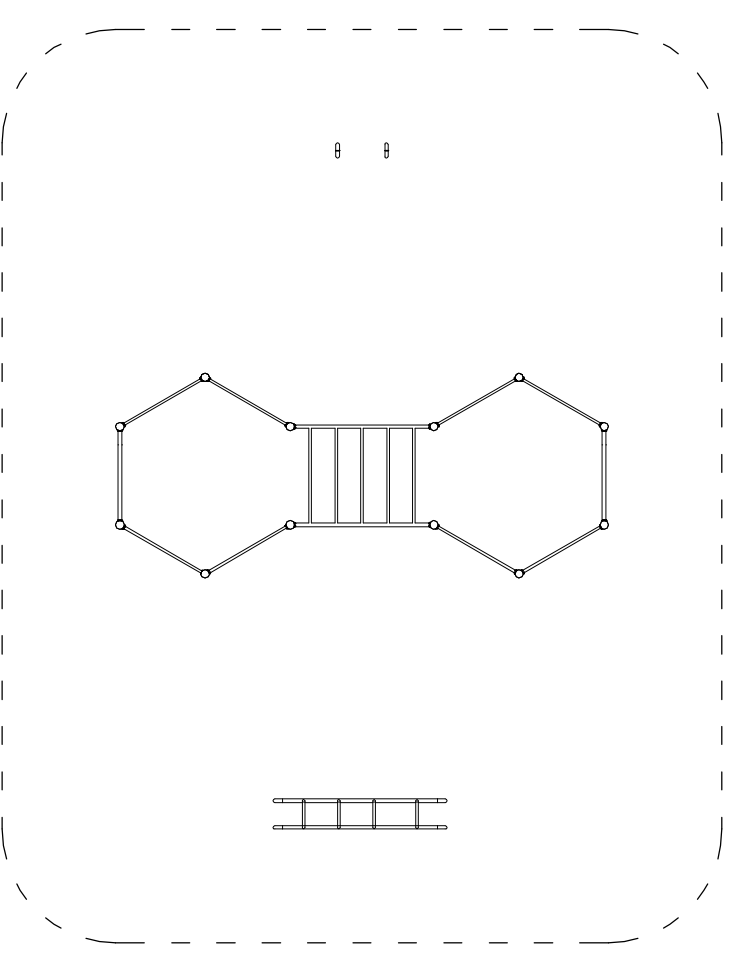


2 Zestaw Street Workout mały

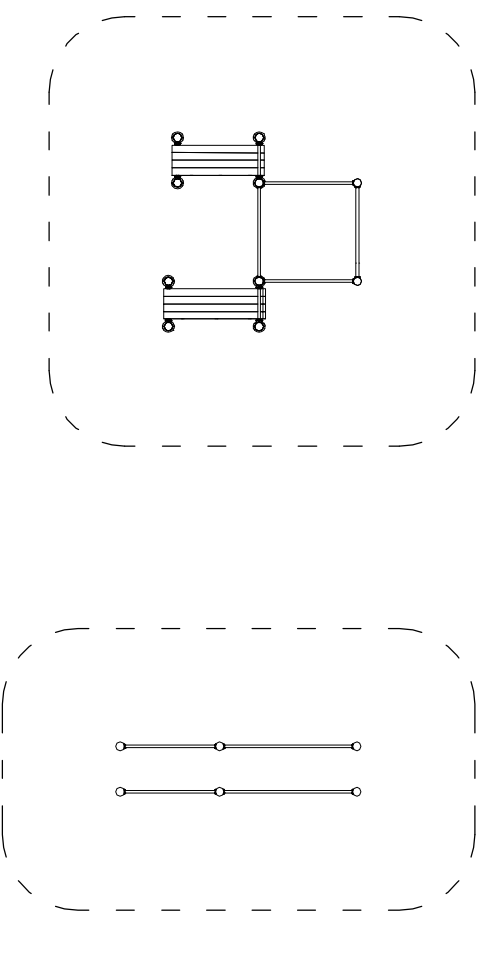

3 Podwójne drążki równoległe

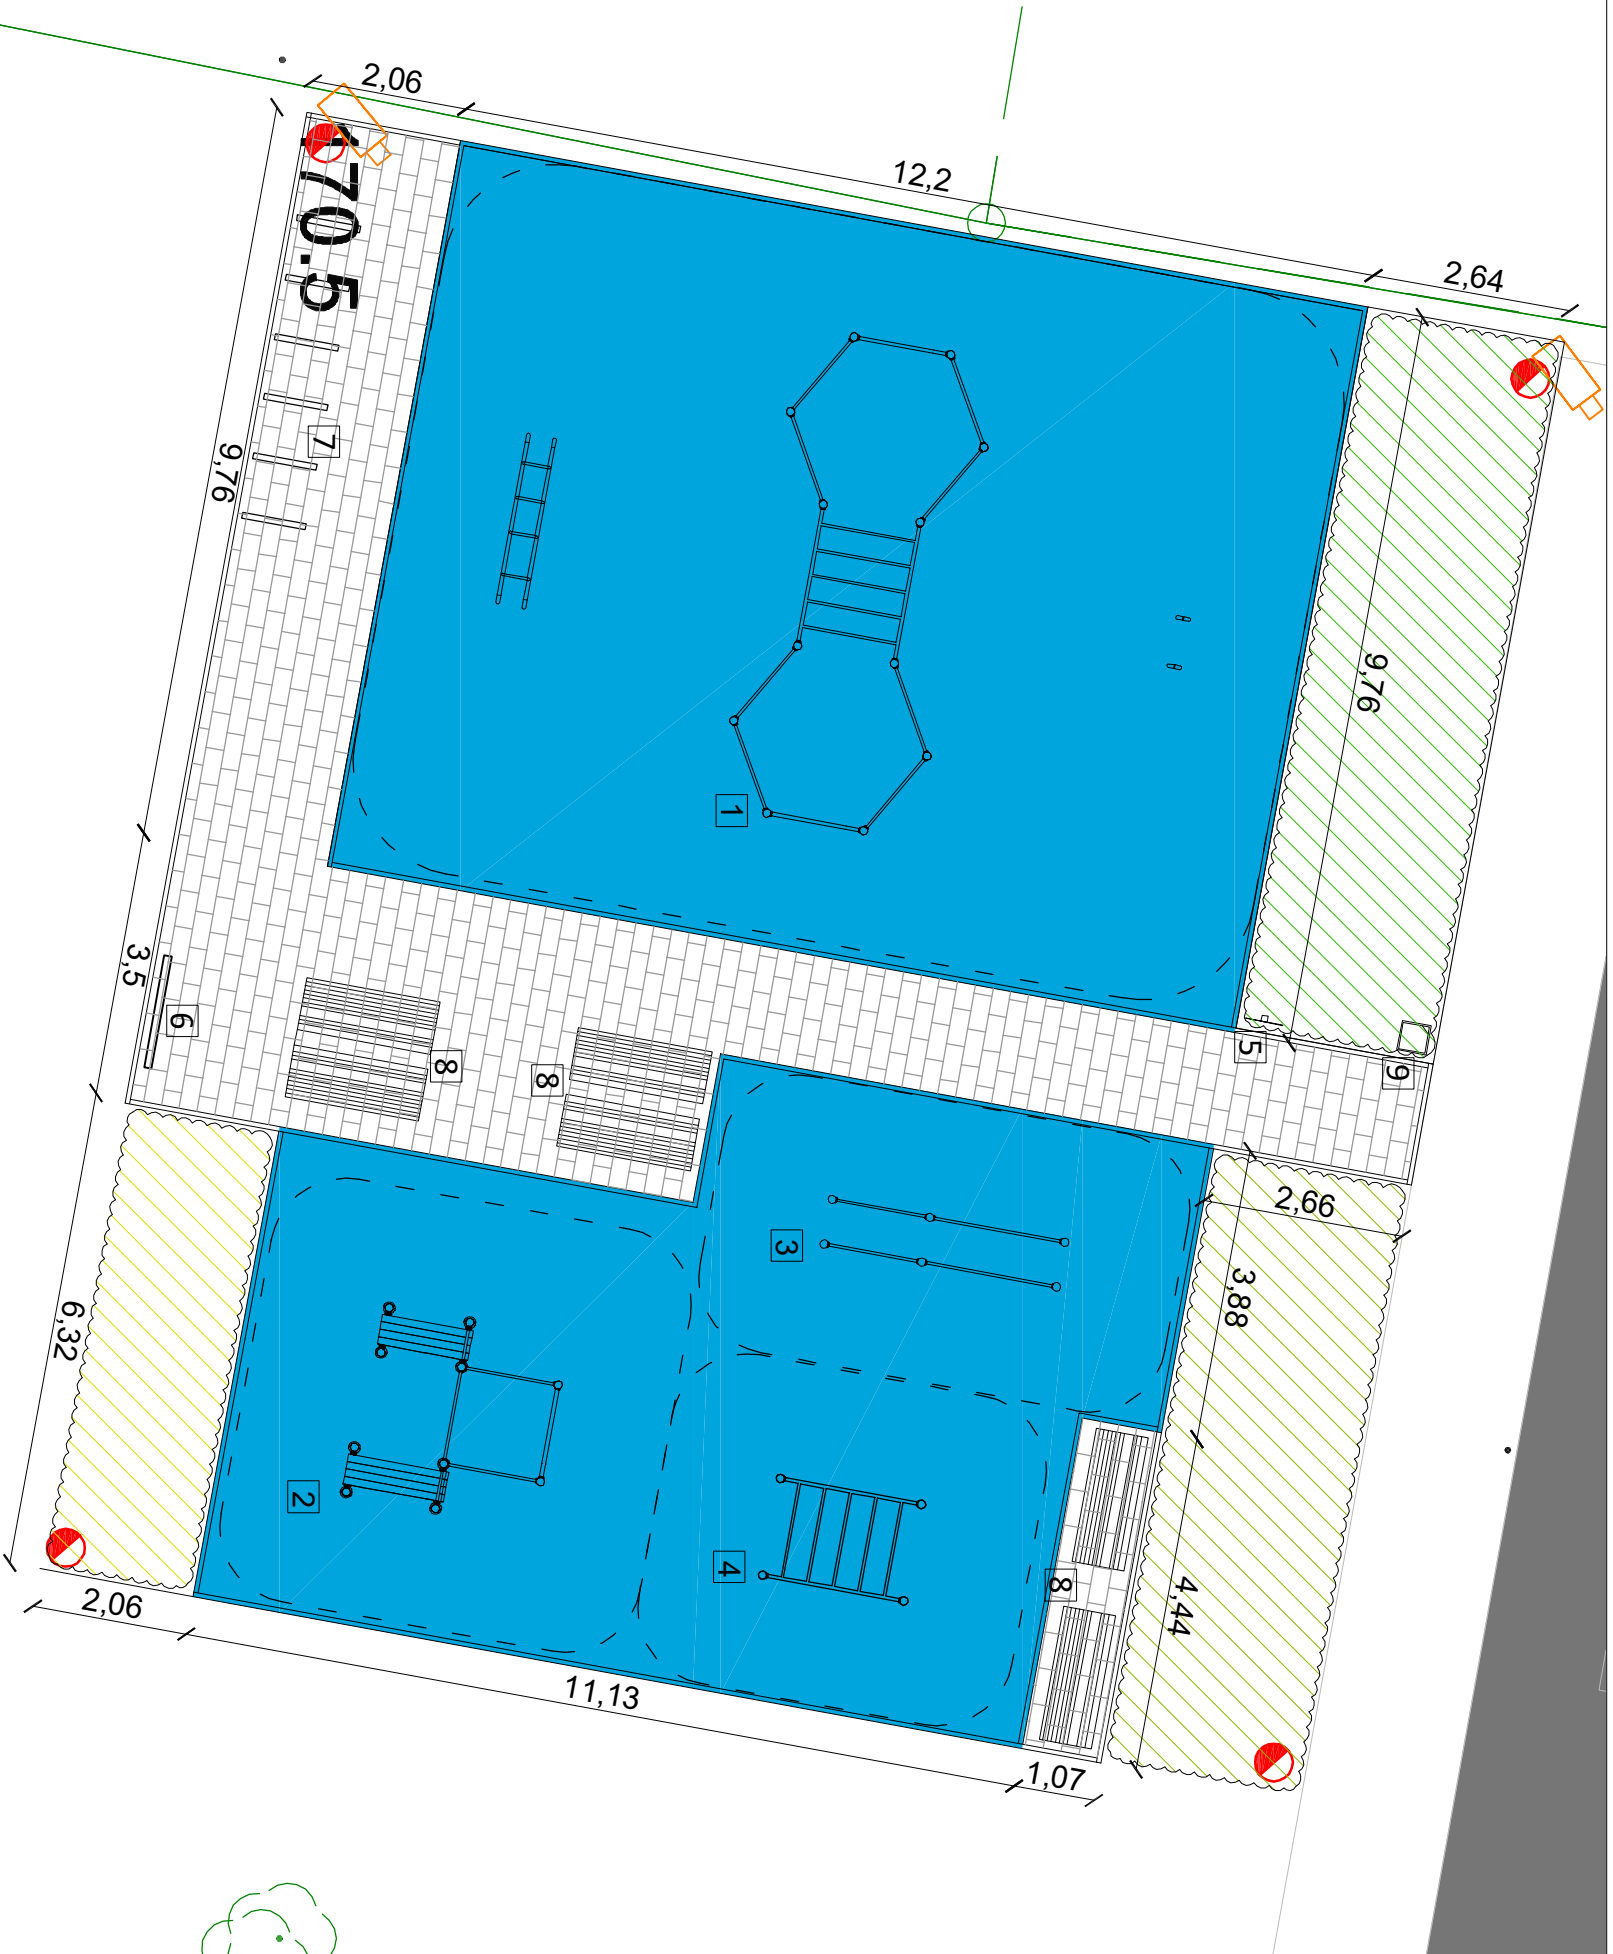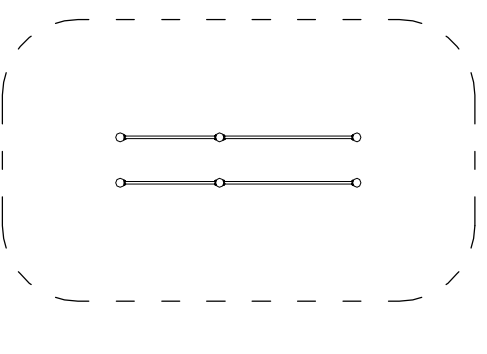

4 Drabinka pozioma

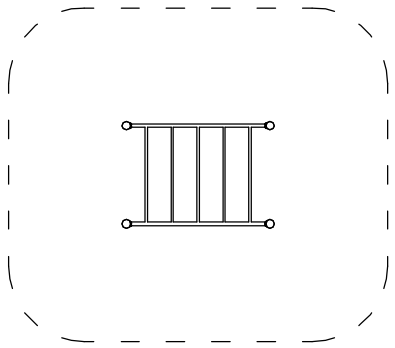

5 Tablica z regulaminem - 1 szt.

6 Tablica kredowa - 1 szt.

7 Stojak rowerowy - 6 szt.

8 Ławka z oparciem - 6 szt.

9 Kosz na śmieci

BILANS TERENU:

Granica opracowania w m² - 333,60

Powierzchnia nawierzchni wylewanej EPDM w m² - 204,75

Powierzchnia kostki betonowej gr. 6 cm w m² - 64,00

PROJEKT BUDOWLANY			
Nazwa	Budowa obiektów małej architektury w ramach zadania pn. "Budowa placu do ćwiczeń		
Investycja:	opólnorozwojowych typu Street Workout - oś Regl. - B.O."		
Projektował:		Branża:	Uprawnienia:
mgr inż. Magdalena Feil-Bereta		architektoniczna	Podpis:
mgr inż. Damian Mytych		architektoniczna	-

Land Art Projekt s.c. Magdalena Feil-Bereta, Damian Mytych		NIP: 676-245-13-42	
ul. Grzegórzecka 69-201, 31-559 Kraków			
Rysunek:	Rzut Street Workoutu	Data:	08.2022
Investor:	Gmina Kędzierzyn-Koźle	Skala:	1:100
	ul. Gisztorza Piarnowicza 32, 47-200 Kędzierzyn-Koźle	Nr rys.:	2