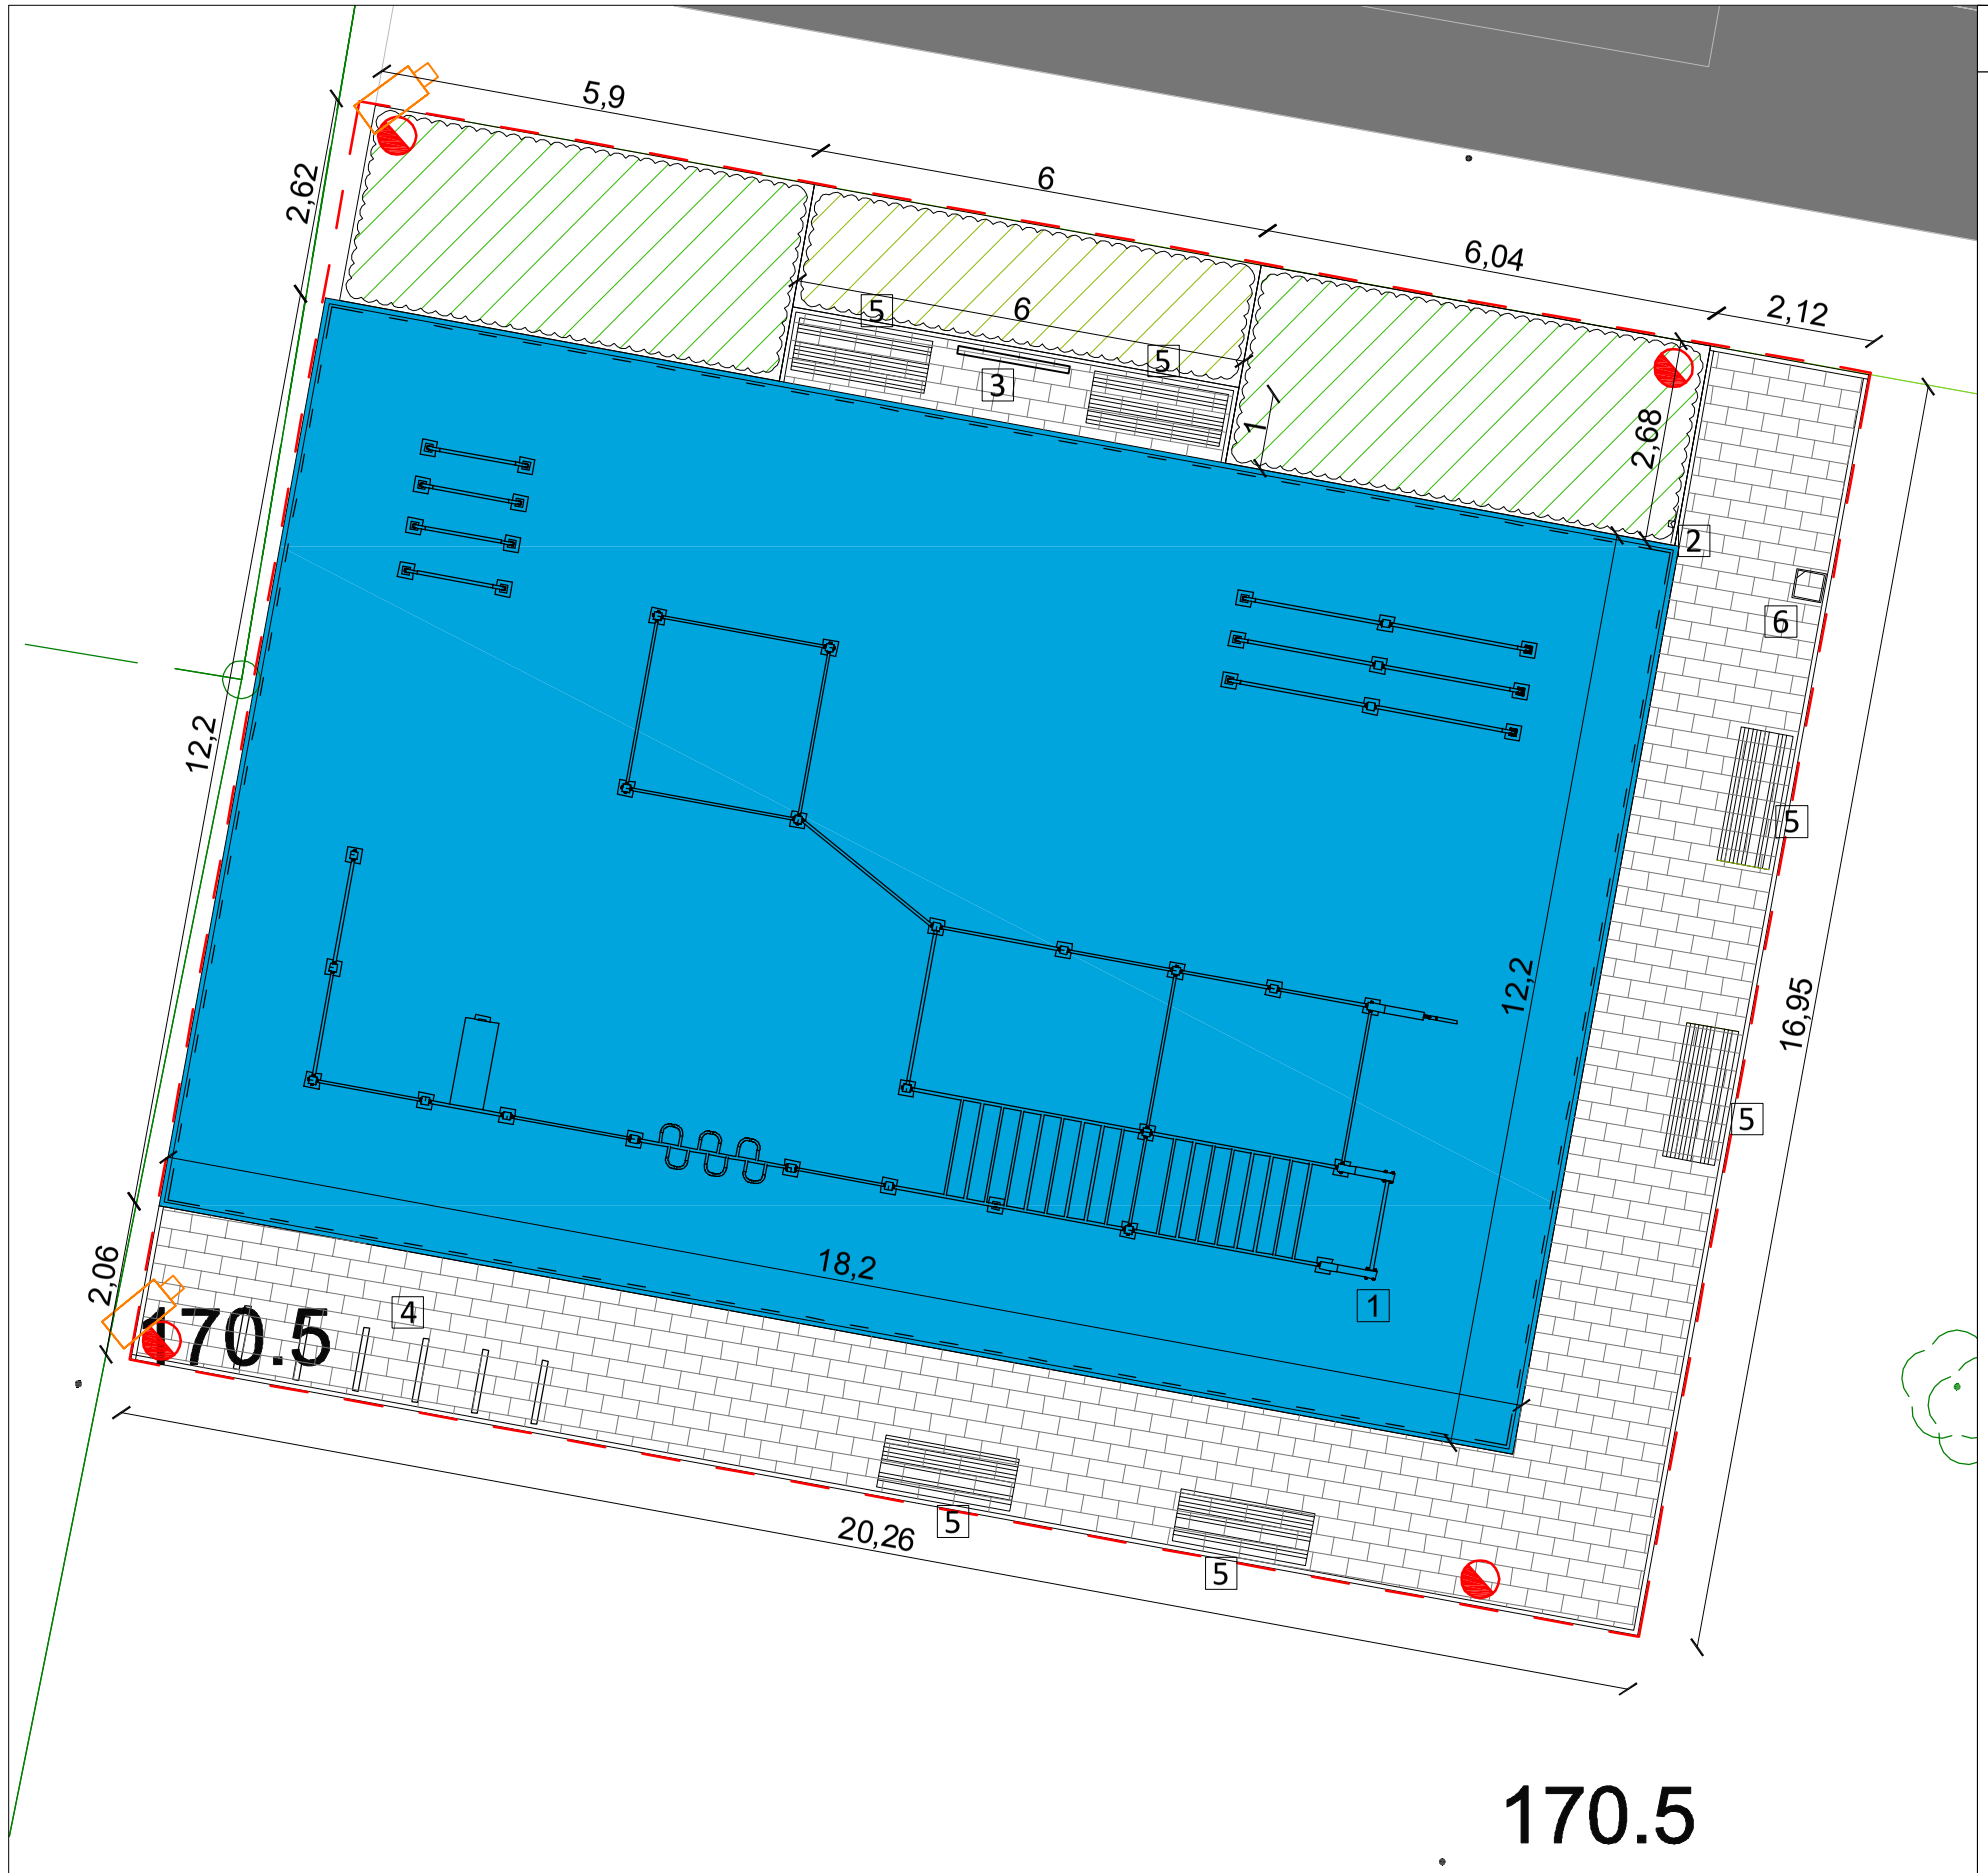

ELEMENTY ZAGOSPODAROWANIA TERENU:

1 Zestaw Street Workout
2 Tablica z regulaminem - 1 szt.
3 Tablica kredowa - 1 szt.
4 Stojak rowerowy - 6 szt.
5 Ławka z oparciem - 6 szt.
6 Kosz na śmieci

ELEMENTY ZESTAWU:

Drążek Ø min 33,7 mm (dł. 1,2–2,2m)	- 17 szt.
Drabinka pozioma długa	- 1 szt
Drabinka pionowa	- 1 szt.
Słup rurowy Ø min 42,4 mm	- 1 szt.
Ławka skośna z drabinką	- 1 szt.
Poręcz wysoka	- 3 szt.
Poręcz średnia	- 3 szt.
Poręcz niska	- 4 szt.
Drążek „żmijka”	- 1 szt.
Lina do wspinania	- 1 szt.
Kółka giamnastyczne	- 1 szt.
Drabinka skośna	- 1 szt.

Wymiary urządzenia: 14,9 x 8,9 x 3,6 m
Strefa bezpieczeństwa: 18 x 12 m
HIC max: 2,5 m

BILANS TERENU:

Granica opracowania w m²	- 344,20
Powierzchnia nawierzchni wylewanej EPDM w m²	- 219
Powierzchnia kostki betonowej gr. 6 cm w m²	- 75,60

Land Art Projekt s.c. Magdalena Feil-Bereta, Damian Mytych
ul. Grzegórzecka 69-201, 31-559 Kraków NIP: 676-245-13-42

Rysunek:	Rzut Street Workoutu	Data: 08.2022
Inwestor:	Gmina Kędzierzyn Koźle ul. Grzegorza Piramowicza 32, 47-200 Kędzierzyn-Koźle	Skala: 1:100
Obiekt:	Kędzierzyn-Koźle, obręb: 0014, , dz. ew. 813/2	Nr rys. : 2

PROJEKT BUDOWLANY

Nazwa Inwestycji: Budowa obiektów małej architektury w ramach zadania pn. "Budowa placu do ćwiczeń ogólnorozwojowych typu Street Workout - oś Rogi - B.O."

Projektował:	Branża:	Uprawnienia:	Podpis:
mgr inż. Magdalena Feil-Bereta	architektoniczna	-	
mgr inż. Damian Mytych	architektoniczna	-	