


POZIOM PORÓWNAWCZY 160.00 m n.p.m.

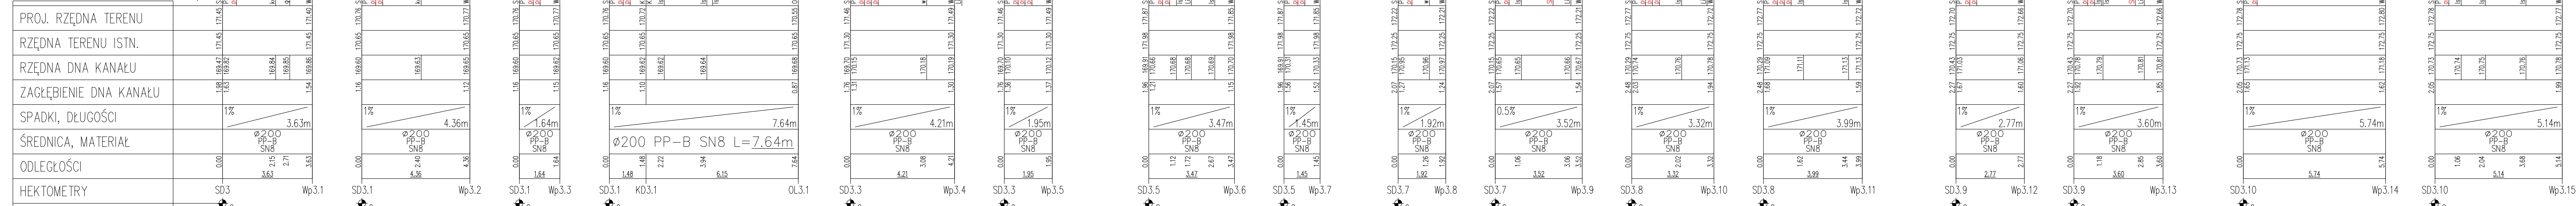

FAZA	SKALA	BRANŻA	DATA	NR RYS.
PW	1:100/100	instalacyjna	05.2021	s.3.3

INWESTOR	Prezydent Miasta Kędzierzyn-Koźle ul. Grzegorz Przemysłowa 32 41-200 Kędzierzyn-Koźle		
JEDNOSTKA PROJEKTOWA	DROG - PLAN Przemysław Dłubała ul. Stryki 5/2, 49-200 GRODKÓW		
TEMAT	"Budowy drogi działkowej do posesji ul. Wypielskiego od nr 28 do nr 40"		
Nazwa rys.	PROFIL PODŁUŻNY KANALIZACJI DESZCZOWEJ wpusty - część I		
Branża	Zespół projektowy	Nr uprawnień	Podpis
Projektant	mgr inż. Agnieszka Kozłowska	35500310	<i>[Signature]</i>
Projektant	mgr inż. Marcin Kozłowski	OPU1615PSS18	<i>[Signature]</i>
Projektant			
Projektant			
Projektant			
Projektant			