
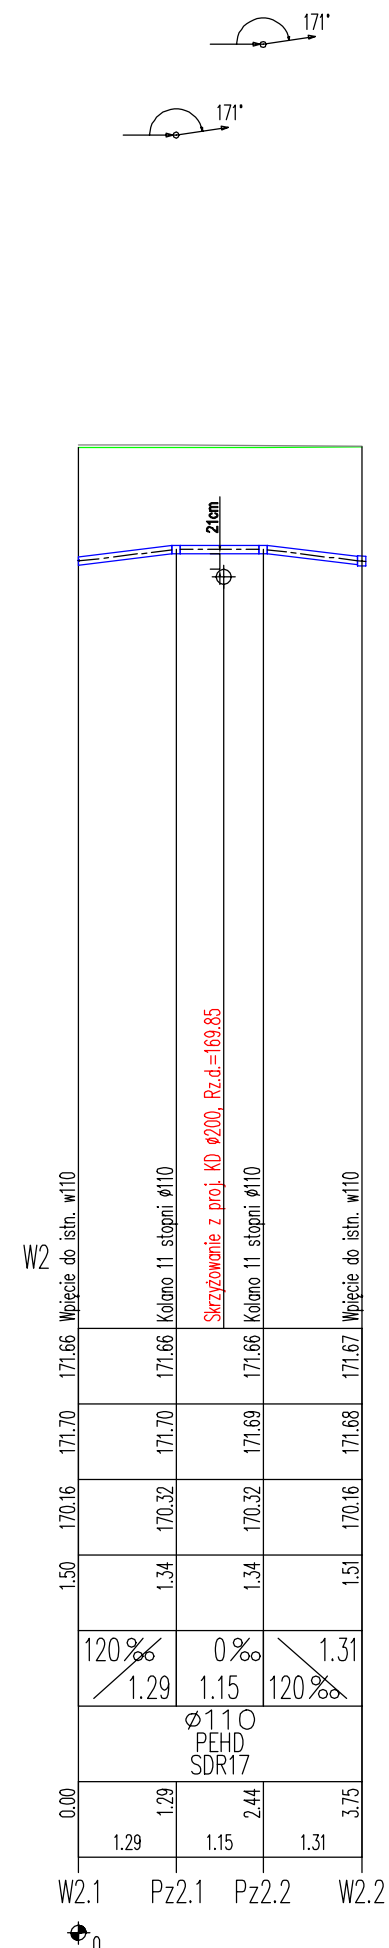


OZNACZENIE PROFILU:
POZIOM PORÓWNAWCZY 160.00 m n.p.m.

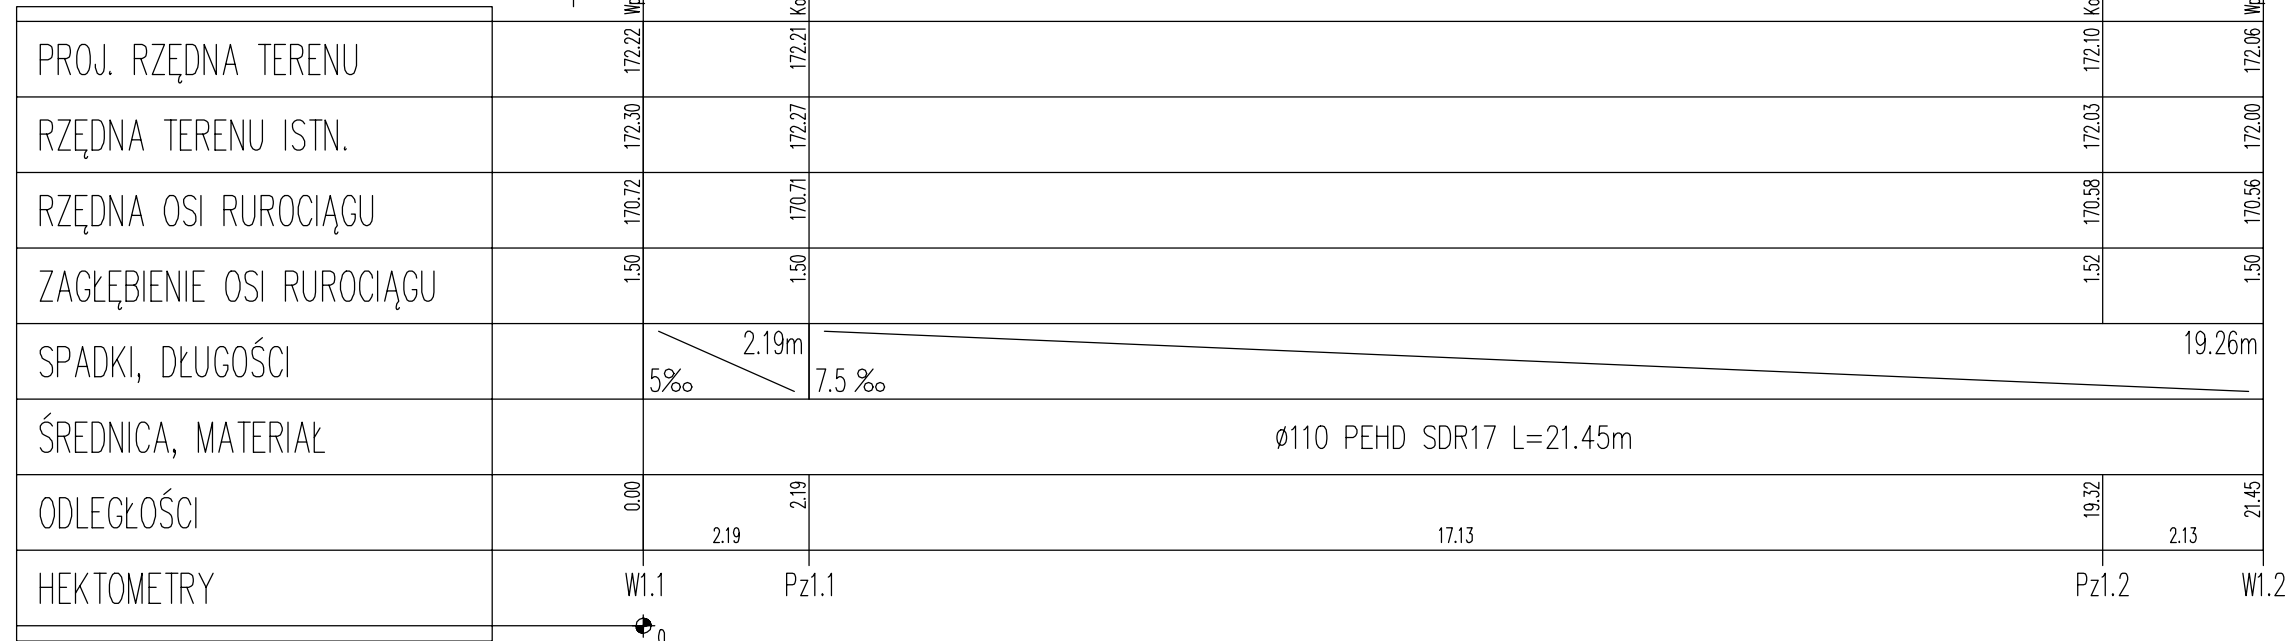

INWESTOR	Prezydent Miasta Kędzierzyn-Koźle ul. Grzegorza Piramowicza 32 47-200 Kędzierzyn-Koźle
JEDNOSTKA PROJEKTOWA	DROG - PLAN Przemysław Dłubała ul. Styki 5/2, 49-200 GRODKÓW

TEMAT	"Budowy drogi dojazdowej do posesji ul. Wyspiańskiego od nr 28 do nr 40"
Nazwa rys.	PROFIL PODŁUŻNY PRZEBUDOWY ODCINKÓW SIECI WODOCIĄGOWEJ

Branża	Zespół projektowy	Nr uprawnień	Podpis	
Instalacje Sanitarne	Projektant	mgr inż. Agata Kozłowska	305/DOŚ/10	<i>[Signature]</i>
	Sprawdzający	mgr inż. Marcin Krysz	OPL/1615/PBS/18	<i>[Signature]</i>
Elektroenergetyka	Projektant			
	Sprawdzający			

FAZA	SKALA	BRANŻA	DATA	NR RYS.
PW	1:100/100	instalacyjna	05.2021	S.4.1