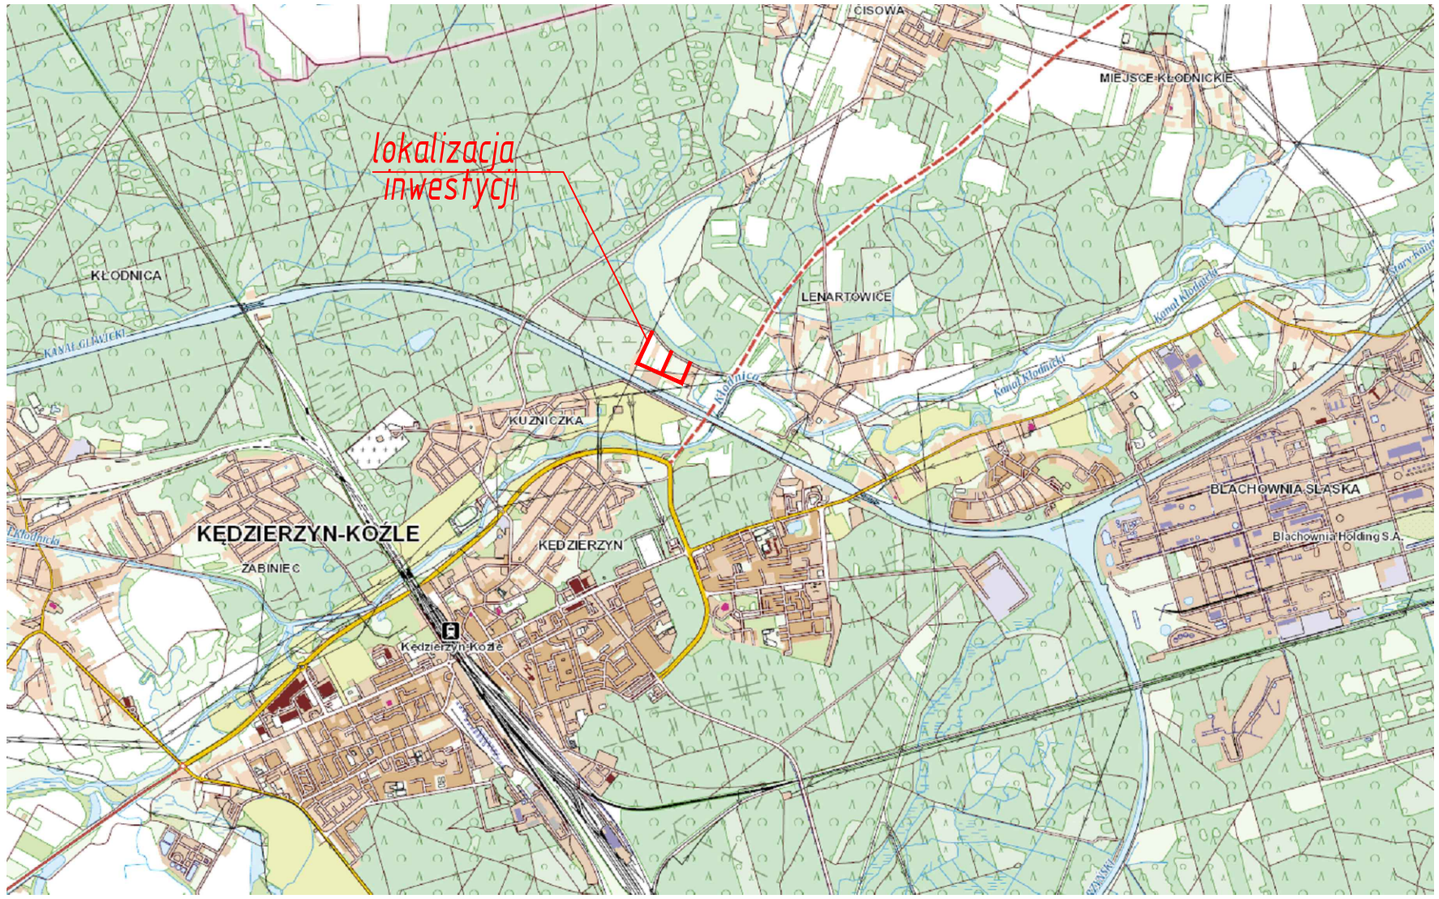

województwo opolskie
powiat kędzierzyńsko-kozielski
gmina Kędzierzyn-Koźle
miejscowość Kędzierzyn-Koźle

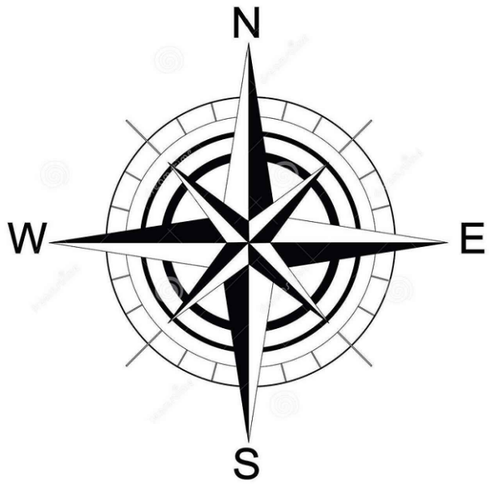

Inwestor

Prezydent Miasta Kędzierzyn- Koźle
Urząd Miasta Kędzierzyn- Koźle
ul. Grzegorza Piramowicza 32, 47-200 Kędzierzyn-Koźle

Jednostka projektowa

PRACOWNIA PROJEKTOWA MOSTOPOL Sp. z o.o.

Pracownia Projektowa MOSTOPOL Sp. z o.o.
ul. Jagiełły 39, 45-920 Opole
tel. +48 77 427-18-20,
e-mail: biuro@mostopol.pl; www.mostopol.pl

Stadium	*Zamierzenie budowlane*
KONCEPCJA	**"Dokumentacja projektowo-kosztorysowa budowy/przebudowy ul. Nowowiejskiej"**

Adres zamierzenia **województwo opolskie, powiat kędzierzyńsko-kozielski, gmina Kędzierzyn-Koźle**

Nazwa opracowania **PROJEKT ZAGOSPODAROWANIA TERENU**

Tytuł rysunku **PLAN ORIENTACYJNY**

Stanowisko	*Imię i nazwisko*	*Nr uprawnień / specjalność*	*Podpis*
BRANŻA DROGOWA			
Projektant	mgr inż. Marcin Solis	OPL/0750/POOD/11 drogowa	
Asystent projektanta	mgr inż. Paulina Kornek	-	
Asystent projektanta	mgr inż. Andżelika Ertel	-	
Asystent projektanta	inż. Marta Bieda	-	
Sprawdzający	inż. Kazimierz Cupiał	877/82 drogowa	

Nr. archiwalny	*Data opracowania*	*Skala*	*Nr rys.*	*Arkusz*
P22036	09-2022r.	1:10000, 1:25000	1.0	1/1