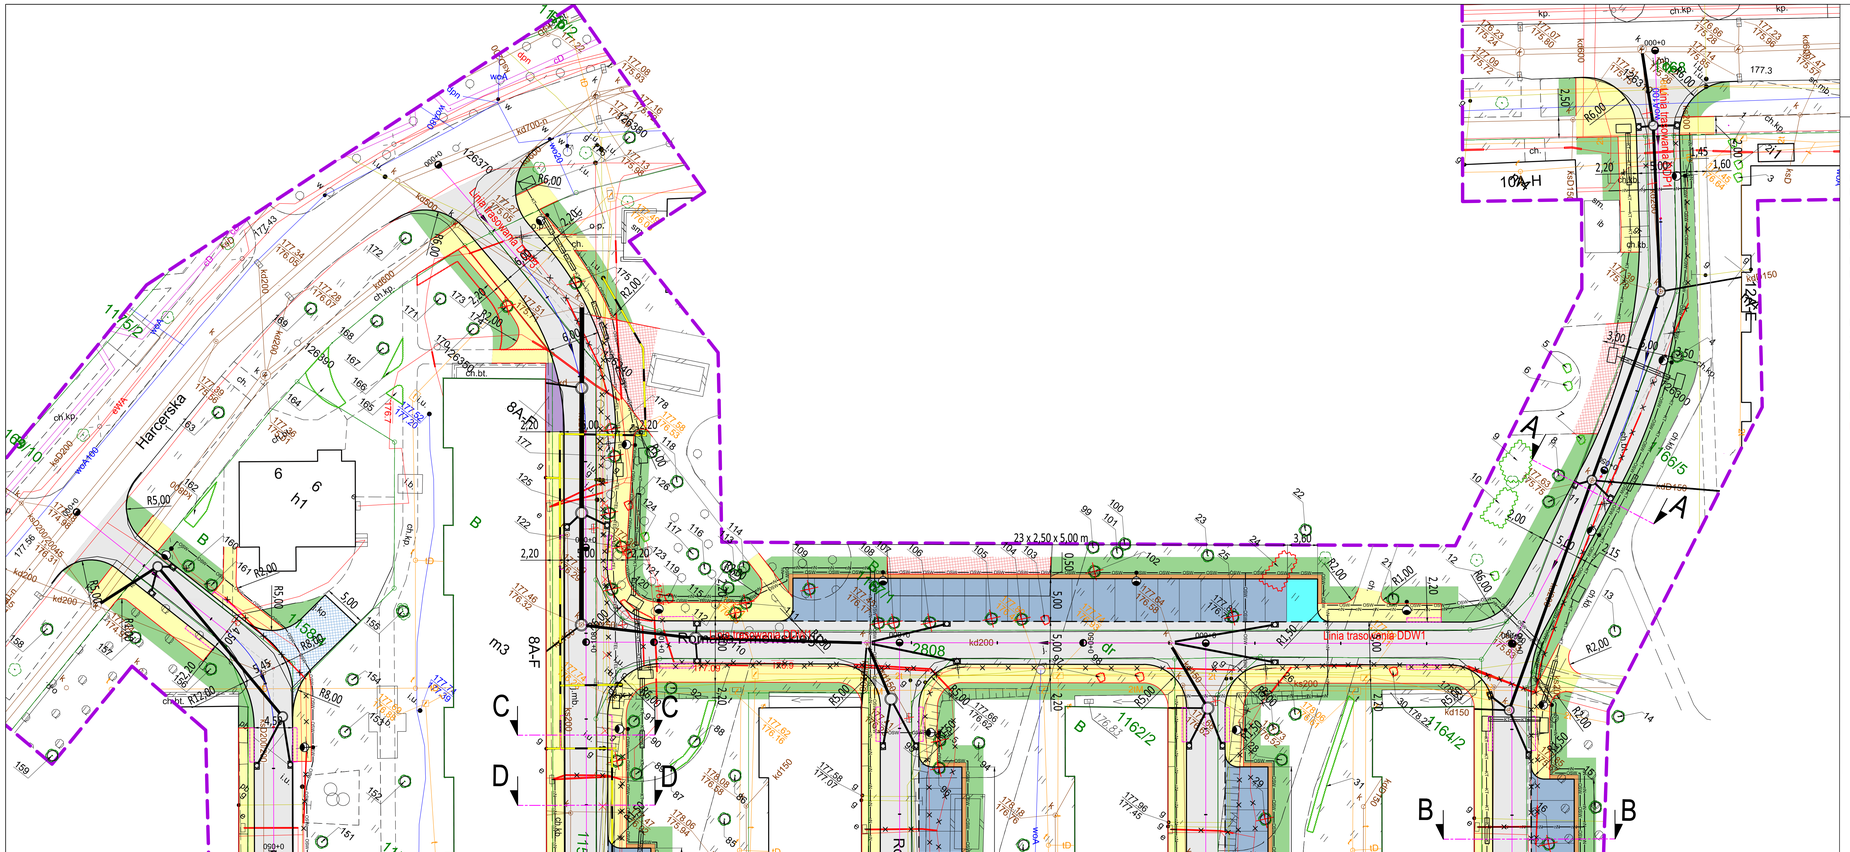

Arkusz 1

Arkusz 2

LEGENDA:

- projektowana jezdnia KR1
- projektowany chodnik
- projektowane stanowiska postojowe
- projektowane stanowiska postojowe dla osób niepełnosprawnych
- projektowana opaska
- projektowany zjazd publiczny o nawierzchni z k.bet.
- projektowane odtworzenie naw. asf.
- utwardzone pobocze
- projektowana nawierzchnia integracyjna
- projektowana wiata śmietnikowa
- projektowany teren zielony
- projektowane krawężnik drogowy
- projektowany krawężnik najazdowy
- projektowane obrzeże betonowe
- zinwentaryzowane drzewo
- zinwentaryzowany obszar zakrzaczenia
- zinwentaryzowane drzewo przeznaczone do wycinki
- zinwentaryzowany obszar zakrzaczenia przeznaczony do wycinki
- projektowana studnia kanalizacji deszczowej
- projektowany kanał kanalizacji deszczowej
- projektowany przykanalik kanalizacji deszowej
- projektowany wpust krawężnikowy
- projektowany wodociąg
- projektowany hydrant
- projektowany gazociąg
- likwidowany wodociąg
- likwidowany gazociąg
- kanalizacja deszczowa przeznaczona do likwidacji/odłączenia
- Projektowany kabel oświetlenia ulicznego
- Projektowana latarnia oświetleniowa
- Projektowana rura ochronna
- Projektowany kabel nN
- Istniejący kabel nN / oświetleniowy do przebudowy
- Istniejąca latarnia oświetleniowa do przebudowy
- Projektowana studnia telekomunikacyjna / kanału technologicznego
- Projektowany kanał technologiczny uliczny
- Projektowany kanał technologiczny przepustowy
- Projektowana telekomunikacyjna kanalizacja kablowa
- Istniejąca sieć telekomunikacyjna do przebudowy

Wykonawca:
FIRMA
"ABS-OCHRONA ŚRODOWISKA"
SPÓŁKA Z O.O.
43-190 Mikołów, ul. Wiesiołowa 15, tel./fax 3580015

Inwestor:
Gmina Kędzierzyn-Koźle
47-200 Kędzierzyn-Koźle
ul. Grzegorza Piramowicza 32
NIP 7490255601 REGON 531412912

Przedmiot umowy:
"Dokumentacja projektowo-kosztorysowa budowy/przebudowy/rozbudowy ul. Romana Dmowskiego w Kędzierzynie-Koźlu"

Nazwa rysunku:

KONCEPCJA ZAGOSPODAROWANIA TERENU - WARIANT 1

Zespół autorski	Nr uprawnień	Specjalizacja	Podpis	
Projektant Główny: mgr inż. Grzegorz DURCZYŃSKI	521/13	drogowa		Skala: 1: 250
Sprawdzający: mgr inż. Damian JASTRZĘBSKI	AG.II.4/2/7342/86/99	konstrukcyjno-budowlana		
Projektant: inż. Leonard KUSZ	74/80	instalacyjno - inżynieryjna		Stadium: KONCEPCJA
Sprawdzający: tech. Tadeusz SZCZUREK	349/91	instalacyjno - inżynieryjna		
Projektant: mgr inż. Janusz KRASZYNA	53/86EL	elektryczna		Nr. rysunku: 1.0 W1
Sprawdzający: mgr inż. Jadwiga KRASZYNA	531/88EL	elektryczna		
Projektant: mgr inż. Tomasz KMITA	DT-WBTI/0237/50/U	telekomunikacyjna		