



Wykres profili - 0Ś DDP1

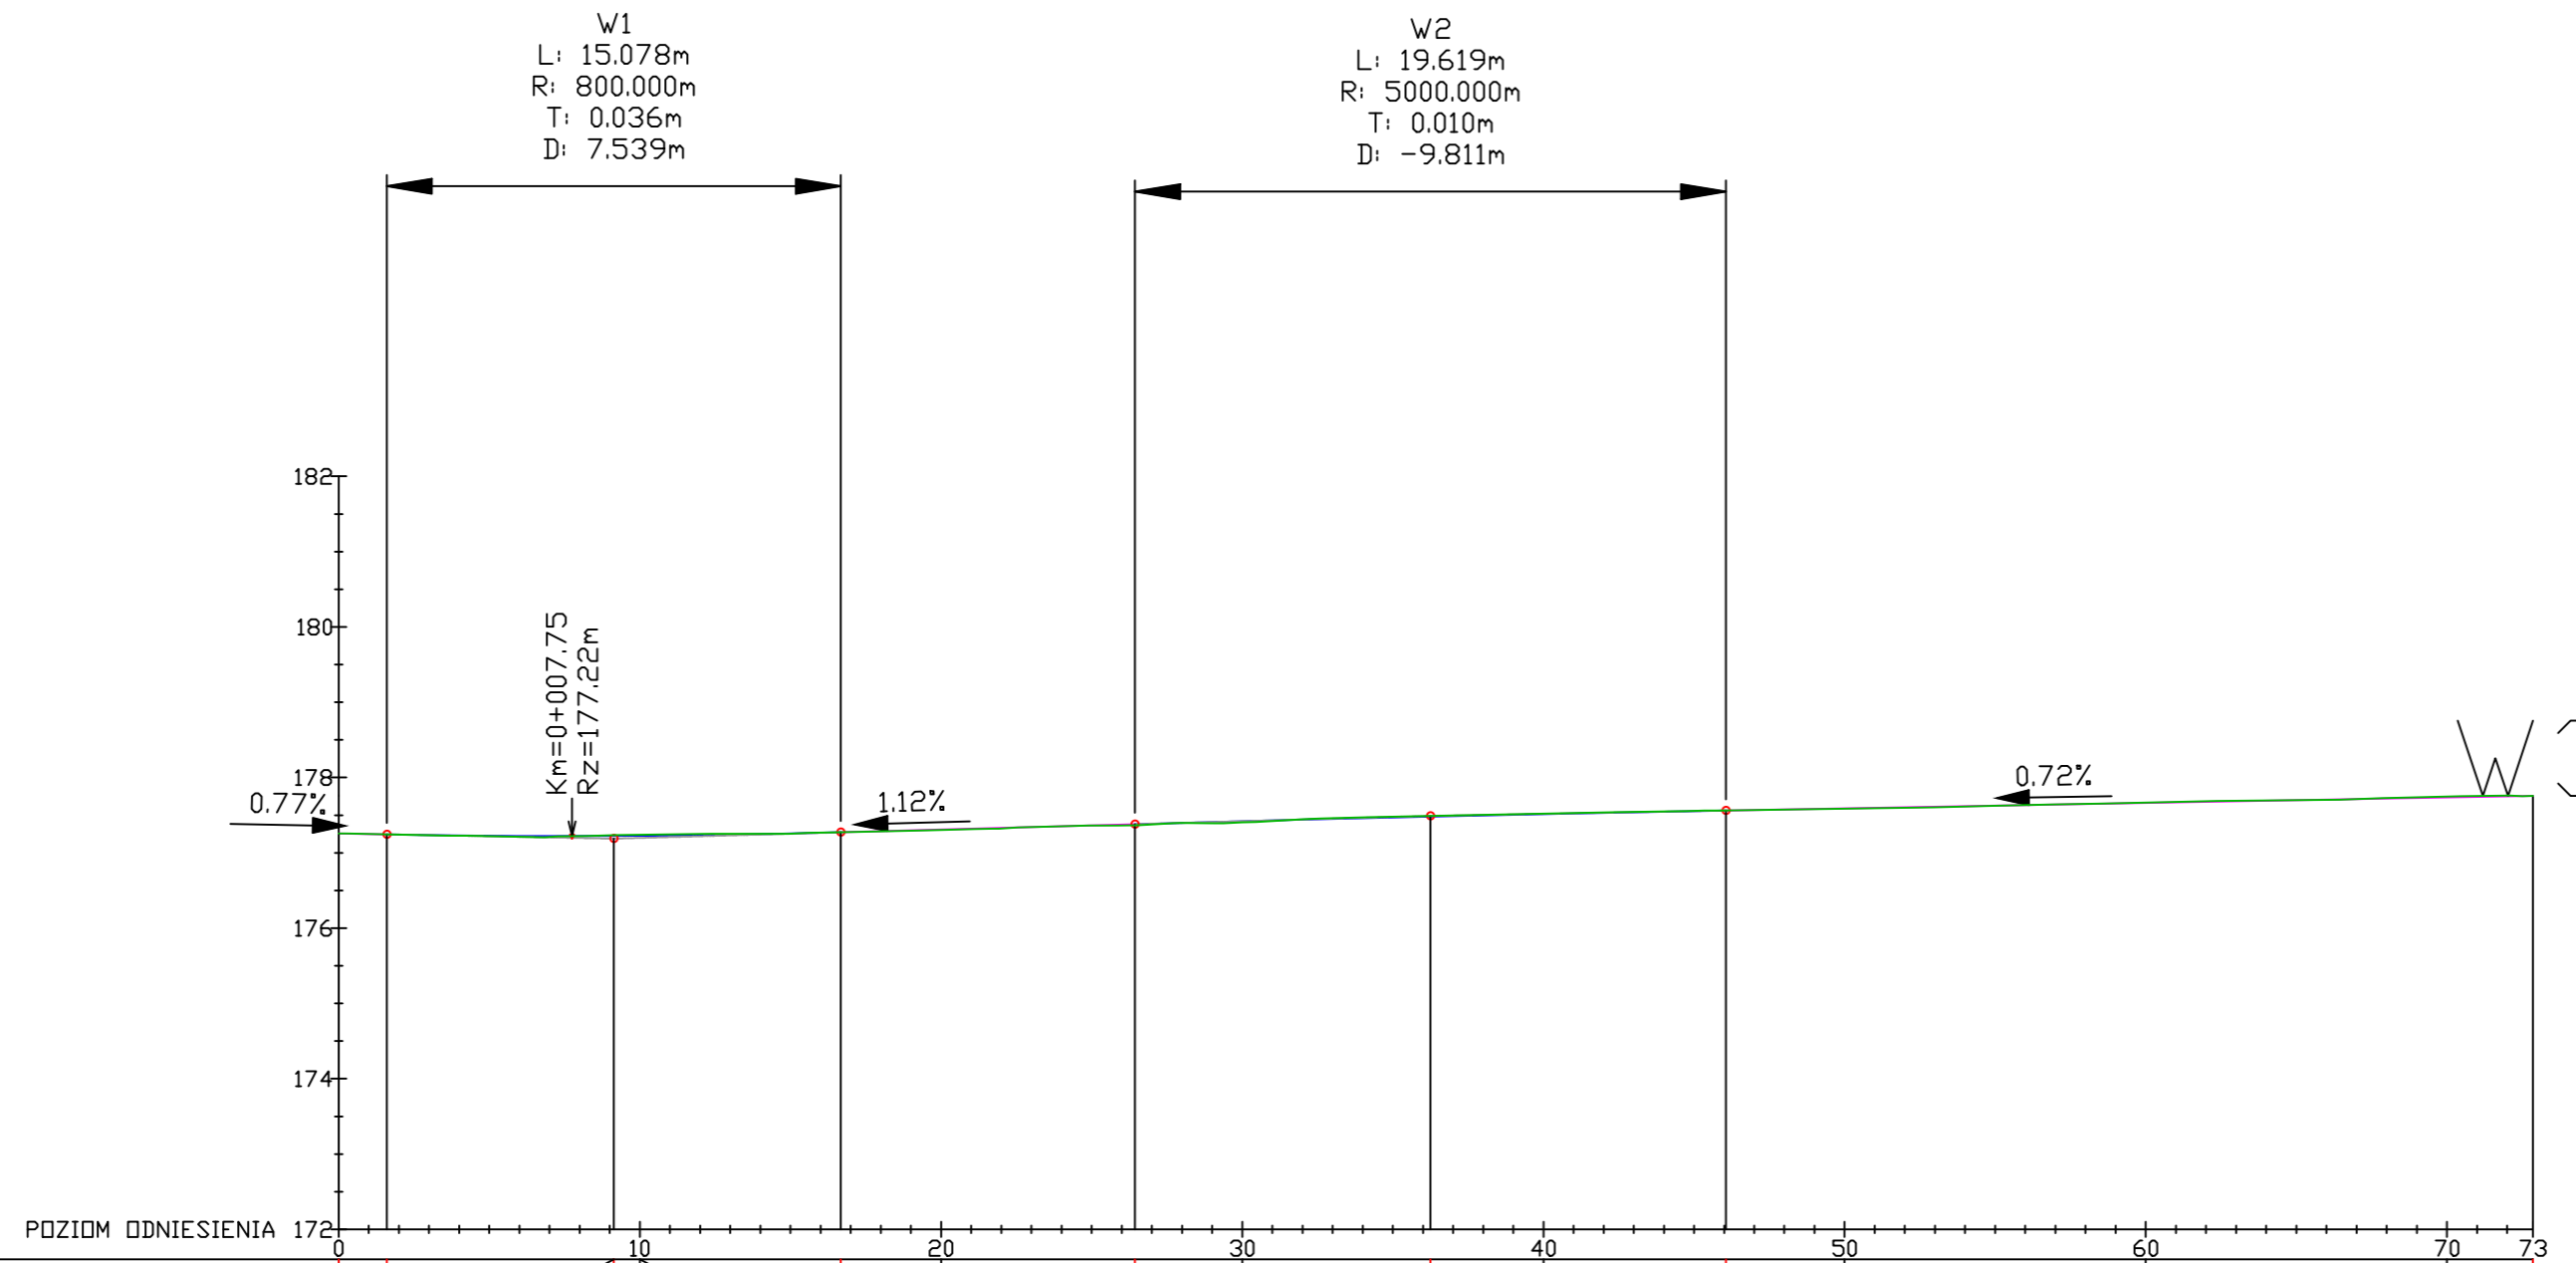

Rzędne niwelety	177.26	177.25	177.22	177.23	177.27	177.31	177.38	177.42	177.48	177.51	177.56	177.59	177.66	177.73	177.75
Rzędne istniejące	177.26	177.24	177.24	177.24	177.27	177.31	177.37	177.40	177.49	177.52	177.56	177.59	177.67	177.75	177.75
Różnice rzędnych	0.00	0.00	-0.01	-0.02	0.00	0.00	0.02	0.02	-0.01	-0.01	0.00	0.00	-0.01	-0.01	0.00
Elementy niwelety	i=1.12%		R=800.00m L=15.08m		L=9.77m i=1.12%		R=5000.00m L=19.62m		L=26.80m i=0.72%						
Elementy trasy	PROSTA L=19.60m				ŁUK POZIOMY R=60.00m L=31.22m				PROSTA L=22.03m						
Odległości	00.00	01.60	09.13	10.00	16.67	20.00	26.44	30.00	36.25	40.00	46.05	50.00	60.00	70.00	72.86
Kilometraż	● 0+000														

Wykonawca :

 FIRMA
"ABS-OPCHRONA ŚRODOWISKA"
 SPÓŁKA Z O.O.
40-100 Katowice, ul. Wierzbowa 14, tel/fax 2589015

Inwestor :
 Gmina Kędzierzyn-Koźle
 47-200 Kędzierzyn-Koźle
 ul. Grzegorza Piramowicza 32
 NIP 7492055601 REGON 531412912

Przedmiot umowy :
 "Dokumentacja projektowo-kosztorysowa budowy/przebudowy/rozbudowy ul. Romana Dmowskiego w Kędzierzynie-Koźlu"

Nazwa rysunku: **PROFIL PODŁUŻNY - DDP1 - WARIANT 1** Data: wrzesień 2022

Zespół autorski	Nr uprawnień	Specjalizacja	Podpis	Skala: 1: 250/100
Projektant Główny: mgr inż. Grzegorz DURCZYŃSKI	5217/13	drogowa		Nr. rysunku: 3.0
Sprawdzający: mgr inż. Damian JASTRZĘBSKI	AG.II.4/2/7342/86/99	konstrukcyjno-budowlana		W1