Wykres profili - OŚ DDP3

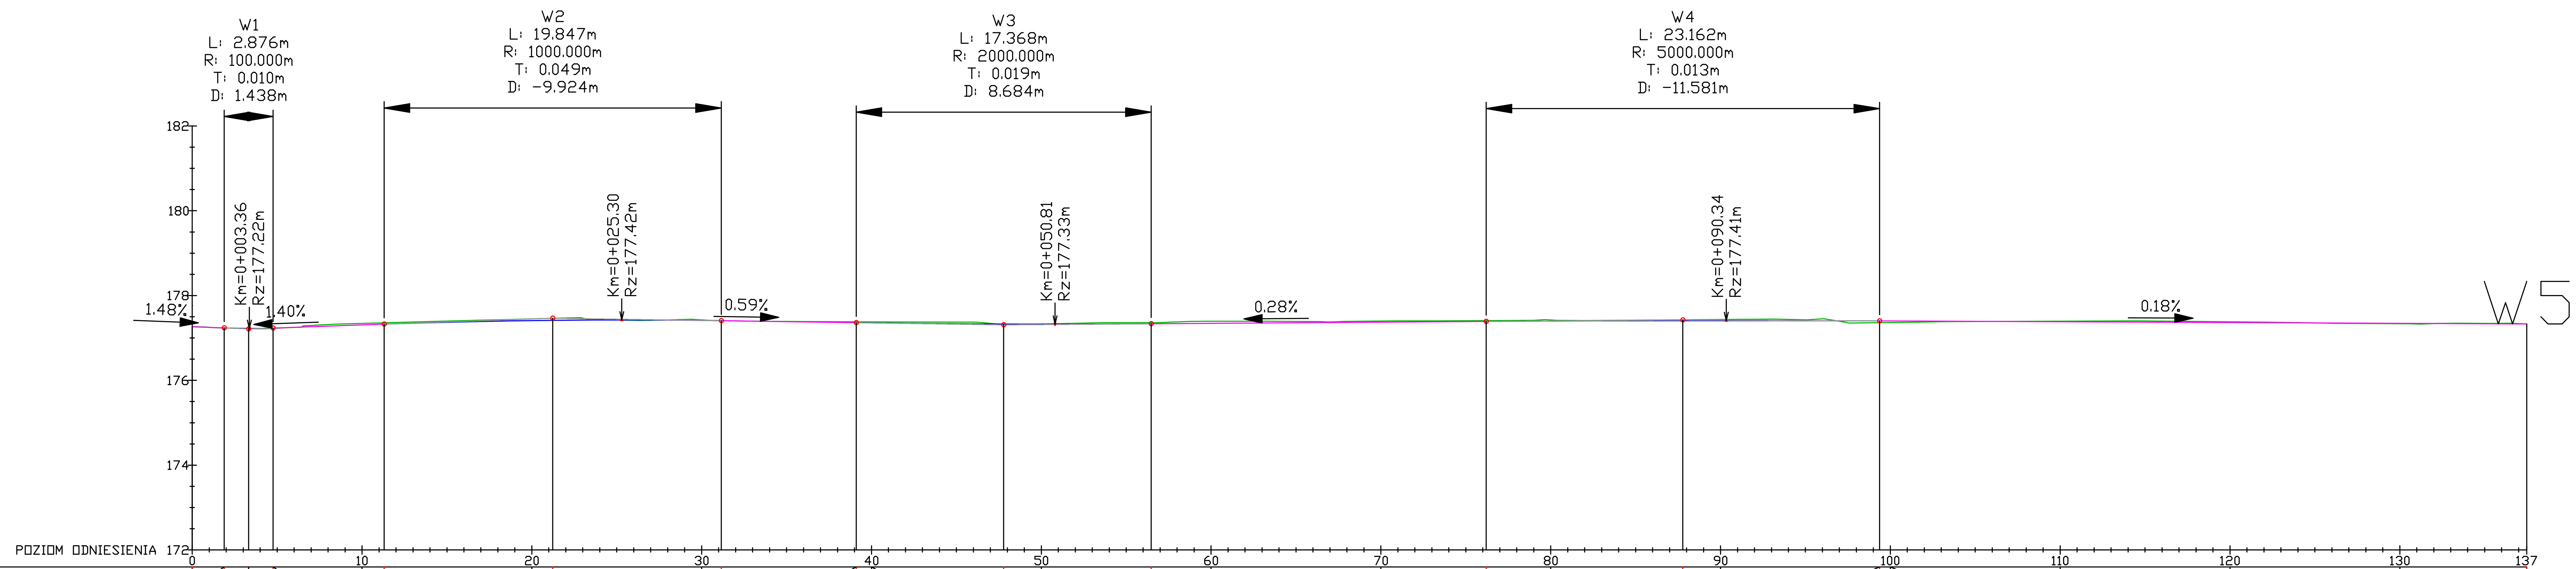

Odległości	00.00	01.89	03.32	04.76	10.00	11.31	20.00	21.23	30.00	31.15	39.10	40.00	47.79	50.00	56.47	60.00	70.00	76.20	80.00	87.78	90.00	99.36	00.00	10.00	20.00	30.00	37.48
Rzędne niwelety	177.26	177.24	177.22	177.23	177.31	177.33	177.41	177.42	177.41	177.41	177.36	177.35	177.33	177.33	177.33	177.34	177.37	177.39	177.40	177.41	177.41	177.40	177.40	177.38	177.36	177.35	177.33
Rzędne istniejące	177.27	177.23	177.22	177.23	177.34	177.36	177.45	177.46	177.43	177.41	177.38	177.38	177.32	177.33	177.36	177.39	177.40	177.41	177.42	177.43	177.44	177.36	177.36	177.40	177.38	177.34	177.33
Różnice rzędnych	0.00	0.00	0.01	0.01	-0.04	-0.03	-0.04	-0.05	-0.01	0.00	-0.02	-0.02	0.01	0.00	-0.03	-0.05	-0.03	-0.02	-0.02	-0.02	-0.03	0.04	0.04	-0.01	-0.02	0.01	0.00

Elementy niwelety

- L=1.89m, i=-1.48%
- R=100.00m, L=2.88m
- L=6.54m, i=1.40%
- R=1000.00m, L=19.85m
- L=7.95m, i=-0.59%
- R=2000.00m, L=17.37m
- L=19.73m, i=0.28%
- R=5000.00m, L=23.16m
- L=38.12m, i=-0.18%

Elementy trasy

- PROSTA, L=15.39m
- ŁUK POZIOMY, R=30.00m, L=21.11m
- PROSTA, L=100.97m

Kilometraż: 0+000; 0+100; 0+137

Wykonawca: FIRMA "ABS-OCHRONA ŚRODOWISKA" SPÓŁKA Z O.O.
40-169 Katowice, ul. Wierzbowa 14, tel.\fax 2589015

Inwestor: Gmina Kędzierzyn-Koźle
47-200 Kędzierzyn-Koźle
ul. Grzegorza Piramowicza 32
NIP 7492055601 REGON 531412912

Przedmiot umowy:
"Dokumentacja projektowo-kosztorysowa budowy/przbudowy/rozbudowy ul. Romana Dmowskiego w Kędzierzynie-Koźlu"

Nazwa rysunku:
PROFIL PODŁUŻNY - DDP3 - WARIANT 1

Data: wrzesień 2022

Zespół autorski	Nr uprawnień	Specjalizacja	Podpis
Projektant Główny: mgr inż. Grzegorz DURCZYŃSKI	5217/13	drogowa	
Sprawdzający: mgr inż. Damian JASTRZĘBSKI	AG.II.4/2/7342/86/99	konstrukcyjno-budowlana	

Skala: 1: 250/100

Nr. rysunku: **3.2 W1**