



# Wykres profili - DŚ DDP3

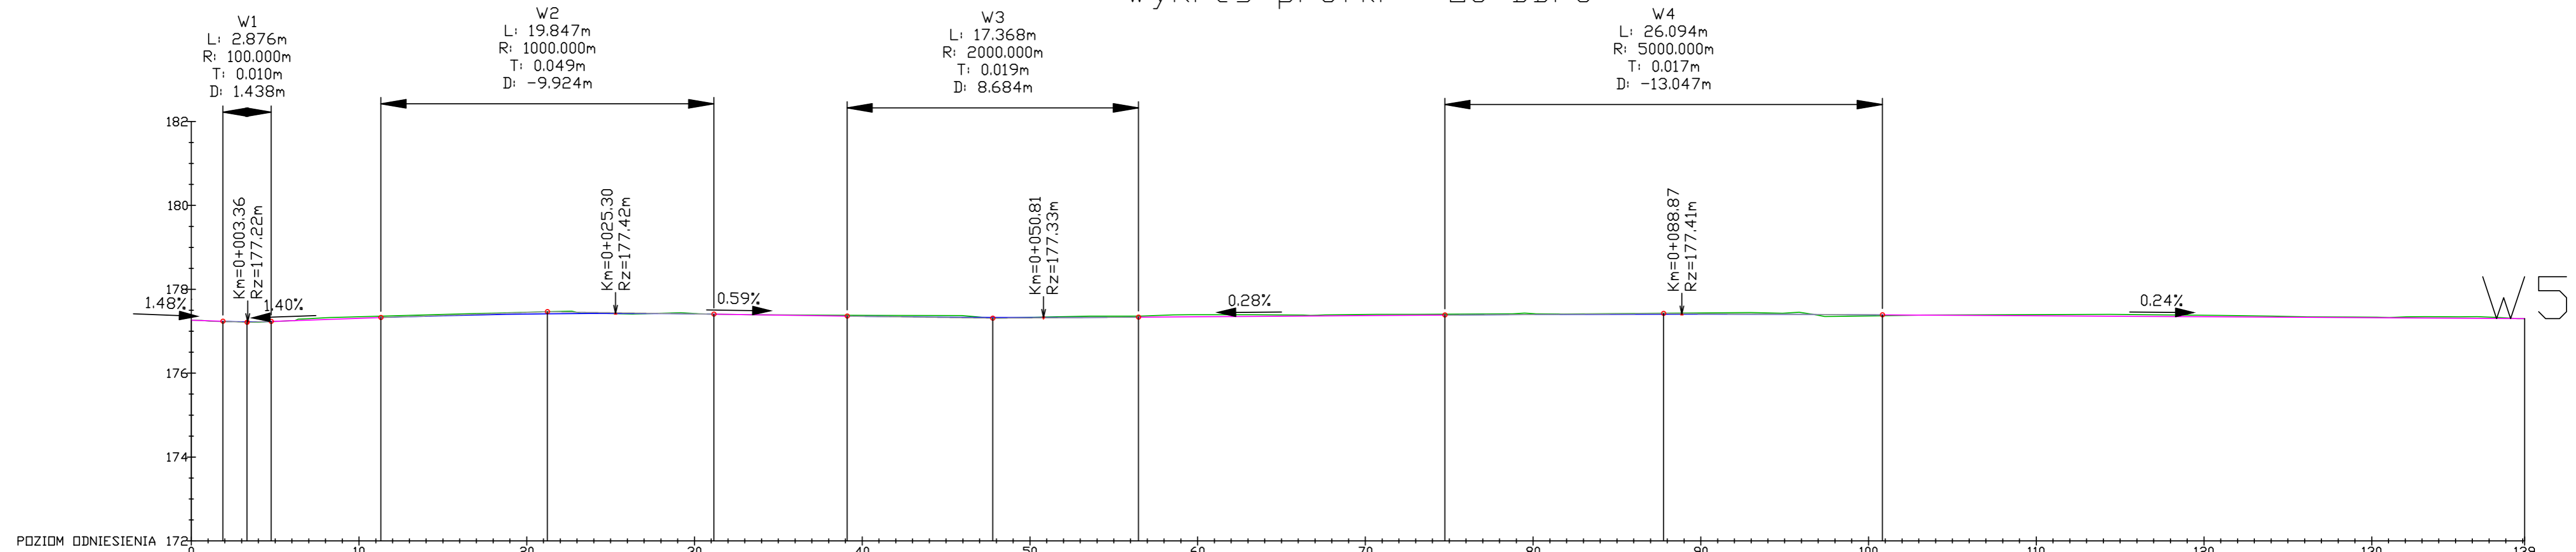

Rzędne niwelety	177.26	177.24	177.22	177.23	177.31	177.33	177.41	177.42	177.41	177.41	177.36	177.35	177.33	177.33	177.34	177.37	177.39	177.41	177.41	177.39	177.39	177.37	177.35	177.32	177.30		
Rzędne istniejące	177.26	177.23	177.21	177.23	177.35	177.36	177.45	177.46	177.42	177.41	177.38	177.38	177.31	177.33	177.36	177.39	177.40	177.41	177.42	177.44	177.44	177.37	177.37	177.40	177.38	177.33	177.30
Różnice rzędnych	0.00	0.00	0.01	0.00	-0.04	-0.03	-0.04	-0.05	-0.01	0.00	-0.02	-0.02	0.02	0.00	-0.03	-0.05	-0.03	-0.02	-0.02	-0.03	-0.03	0.02	0.02	-0.03	-0.03	-0.01	0.00
Elementy niwelety	i=1.40%		R=100.00m L=2.88m		L=6.54m i=1.40%		R=1000.00m L=19.85m		L=7.95m i=-0.59%		R=2000.00m L=17.37m		L=18.26m i=0.28%		R=5000.00m L=26.09m		L=38.29m i=-0.24%										
Elementy trasy	PROSTA L=15.20m				ŁUK POZIOMY R=30.00m L=21.11m				PROSTA L=102.81m																		
Odległości	00.00	01.89	03.32	04.76	10.00	11.31	20.00	21.23	30.00	31.15	39.10	40.00	47.79	50.00	56.47	60.00	70.00	74.73	80.00	87.78	90.00	00.00	00.83	10.00	20.00	30.00	39.12
Kilometraż	● 0+000												● 0+100												● 0+139		

<b>Wykonawca :</b>  FIRMA <b>"ABS-OCHRONA ŚRODOWISKA"</b> SPÓŁKA Z O.O. <small>40-103 Katowice, ul. Włodowa 14, tel./fax 258915</small>		<b>Inwestor :</b> Gmina Kędzierzyn-Koźle 47-200 Kędzierzyn-Koźle ul. Grzegorza Piramowicza 32 NIP 7492055601 REGON 531412912		
<b>Przedmiot umowy :</b> "Dokumentacja projektowo-kosztorysowa budowy/przebudowy/rozbudowy ul. Romana Dmowskiego w Kędzierzynie-Koźlu"				
Nazwa rysunku: <b>PROFIL PODŁUŻNY - DDP3 - WARIANT 2</b>			Data: wrzesień 2022	
Zespół autorski	Nr uprawnień	Specjalizacja	Podpis	Skala: 1:250/100
Projektant Główny: mgr inż. Grzegorz DURCZYŃSKI	5217/13	drogowa		Nr. rysunku: <b>3.2</b>
Sprawdzający: mgr inż. Damian JASTRZEBSKI	AG.II.4/2/7342/86/99	konstrukcyjno-budowlana		<b>W2</b>