



Wykres profili - DŚ DDW4

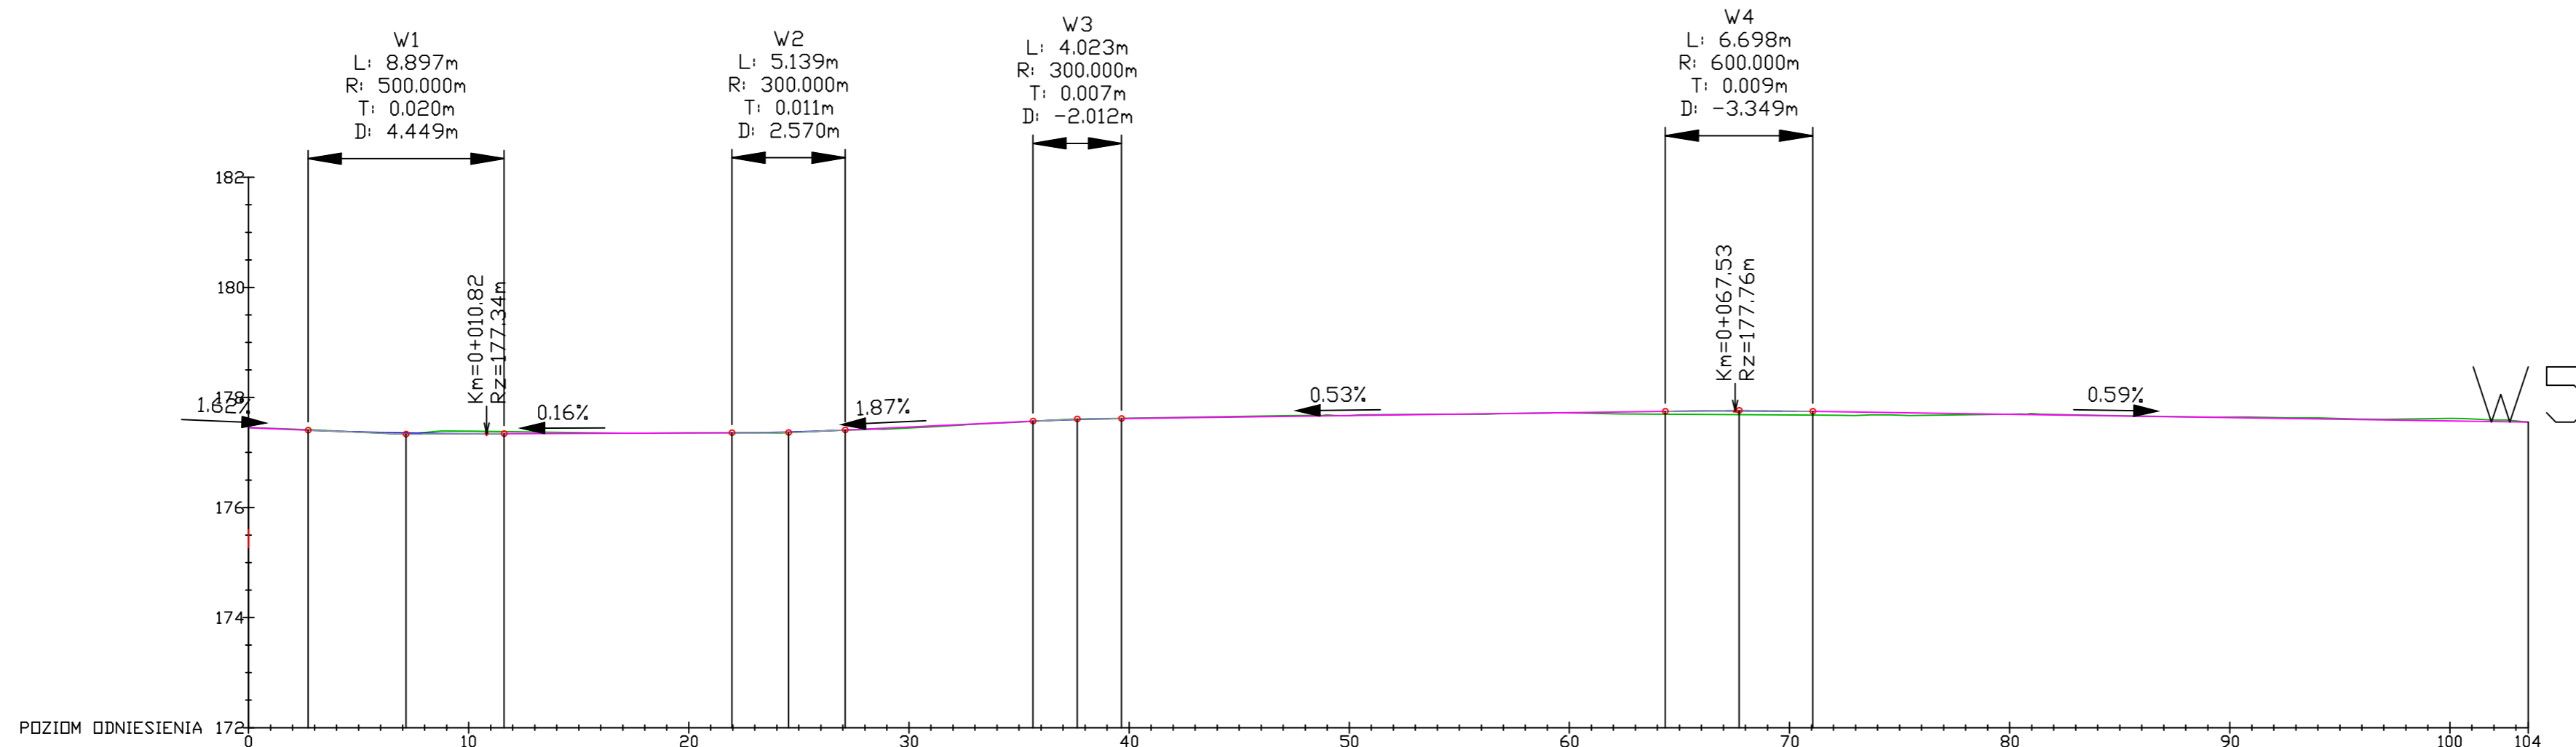

Rzędne niwelety	177.45	177.41	177.35	177.34	177.34	177.35	177.36	177.37	177.41	177.46	177.57	177.60	177.62	177.62	177.67	177.72	177.75	177.76	177.75	177.75	177.69	177.63	177.58	177.55	
Rzędne istniejące	177.45	177.41	177.33	177.39	177.38	177.36	177.36	177.36	177.40	177.44	177.57	177.61	177.62	177.62	177.67	177.72	177.69	177.69	177.68	177.68	177.69	177.64	177.62	177.55	
Różnice rzędnych	0.00	-0.01	0.02	-0.05	-0.04	0.00	0.00	0.01	0.00	0.02	0.00	-0.01	0.00	0.00	0.00	0.00	0.05	0.07	0.07	0.07	0.00	-0.01	-0.04	0.00	
Elementy niwelety	L=2.71m i=-1.62%		R=500.00m L=8.90m		L=10.36m i=0.16%		R=300.00m L=5.14m		L=8.54m i=1.87%		R=300.00m L=4.02m		L=24.70m i=0.53%		R=600.00m L=6.70m		L=32.50m i=-0.59%								
Elementy trasy	PROSTA L=22.40m					ŁUK POZIOMY R=14.25m L=12.78m					PROSTA L=68.37m														
Odległości	00.00	02.71	07.15	10.00	11.60	20.00	21.96	24.53	27.10	30.00	35.63	37.65	39.66	40.00	50.00	60.00	64.36	67.71	70.00	71.06	80.00	90.00	00.00	03.55	
Kilometraż	0+000																							0+100	0+104

Wykonawca :  FIRMA "ABS-OCZRONA ŚRODOWISKA" SPÓŁKA Z O.O. <small>40-103 Katowice, ul. Włodowa 14, tel./fax 258915</small>		Inwestor : Gmina Kędzierzyn-Koźle 47-200 Kędzierzyn-Koźle ul. Grzegorza Piramowicza 32 NIP 7492055601 REGON 531412912	
Przedmiot umowy : "Dokumentacja projektowo-kosztorysowa budowy/przebudowy/rozbudowy ul. Romana Dmowskiego w Kędzierzynie-Koźlu"			
Nazwa rysunku: PROFIL PODŁUŻNY - DDW4 - WARIANT 2			Data: wrzesień 2022
Zespół autorski Projektant Główny: mgr inż. Grzegorz DURCZYŃSKI Sprawdzający: mgr inż. Damian JASTRZEBSKI	Nr uprawnień 5217/13	Specjalizacja drogowa konstrukcyjno-budowlana	Podpis Nr. rysunku: 3.6 W2